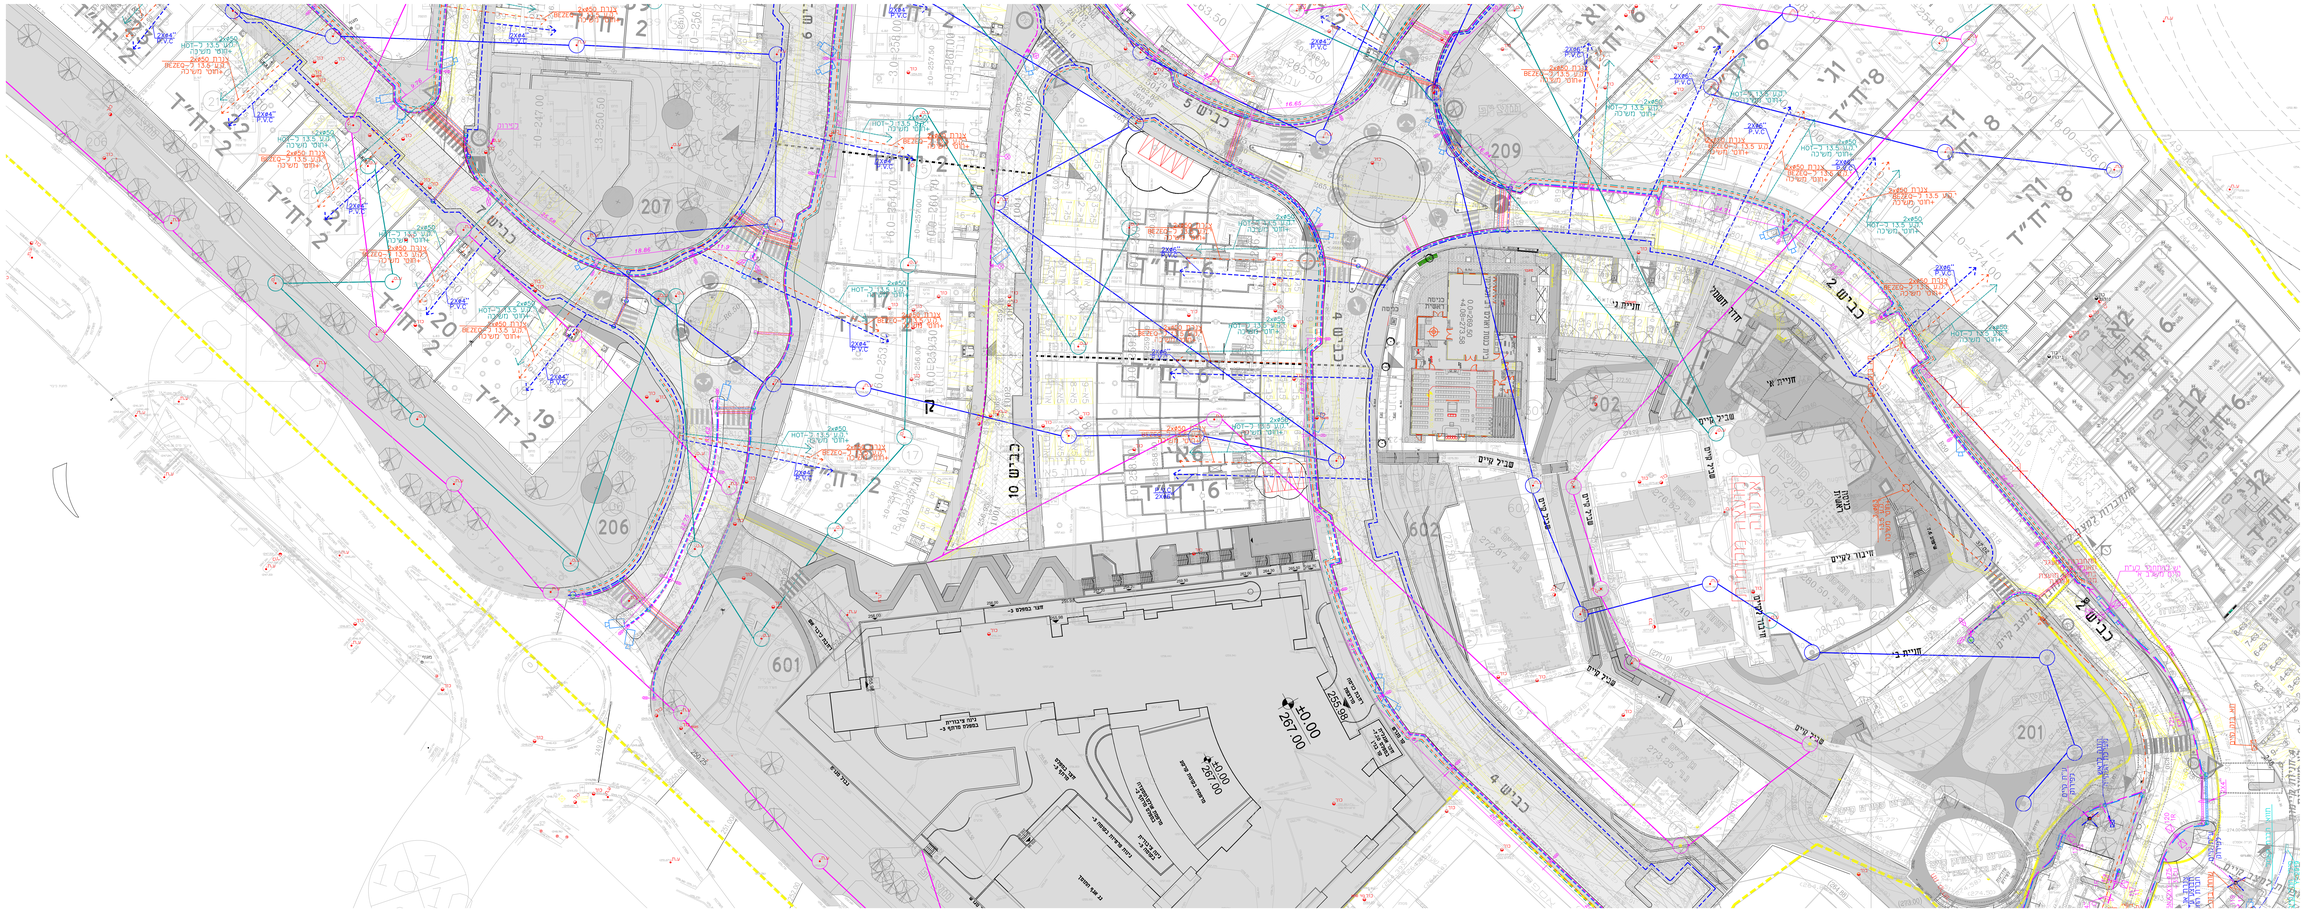
חלקה ג'
חזית ג'
חזית ב'
חזית א'
חזית ד'
שביל קיים
חדר השנאה
כביש 2
כביש 4
כביש 5
כביש 9
כביש 10
201
206
207
209
302
601
602
±0.00
267.00
מבנה מגורים
מבנה מגורים
מבנה מגורים