

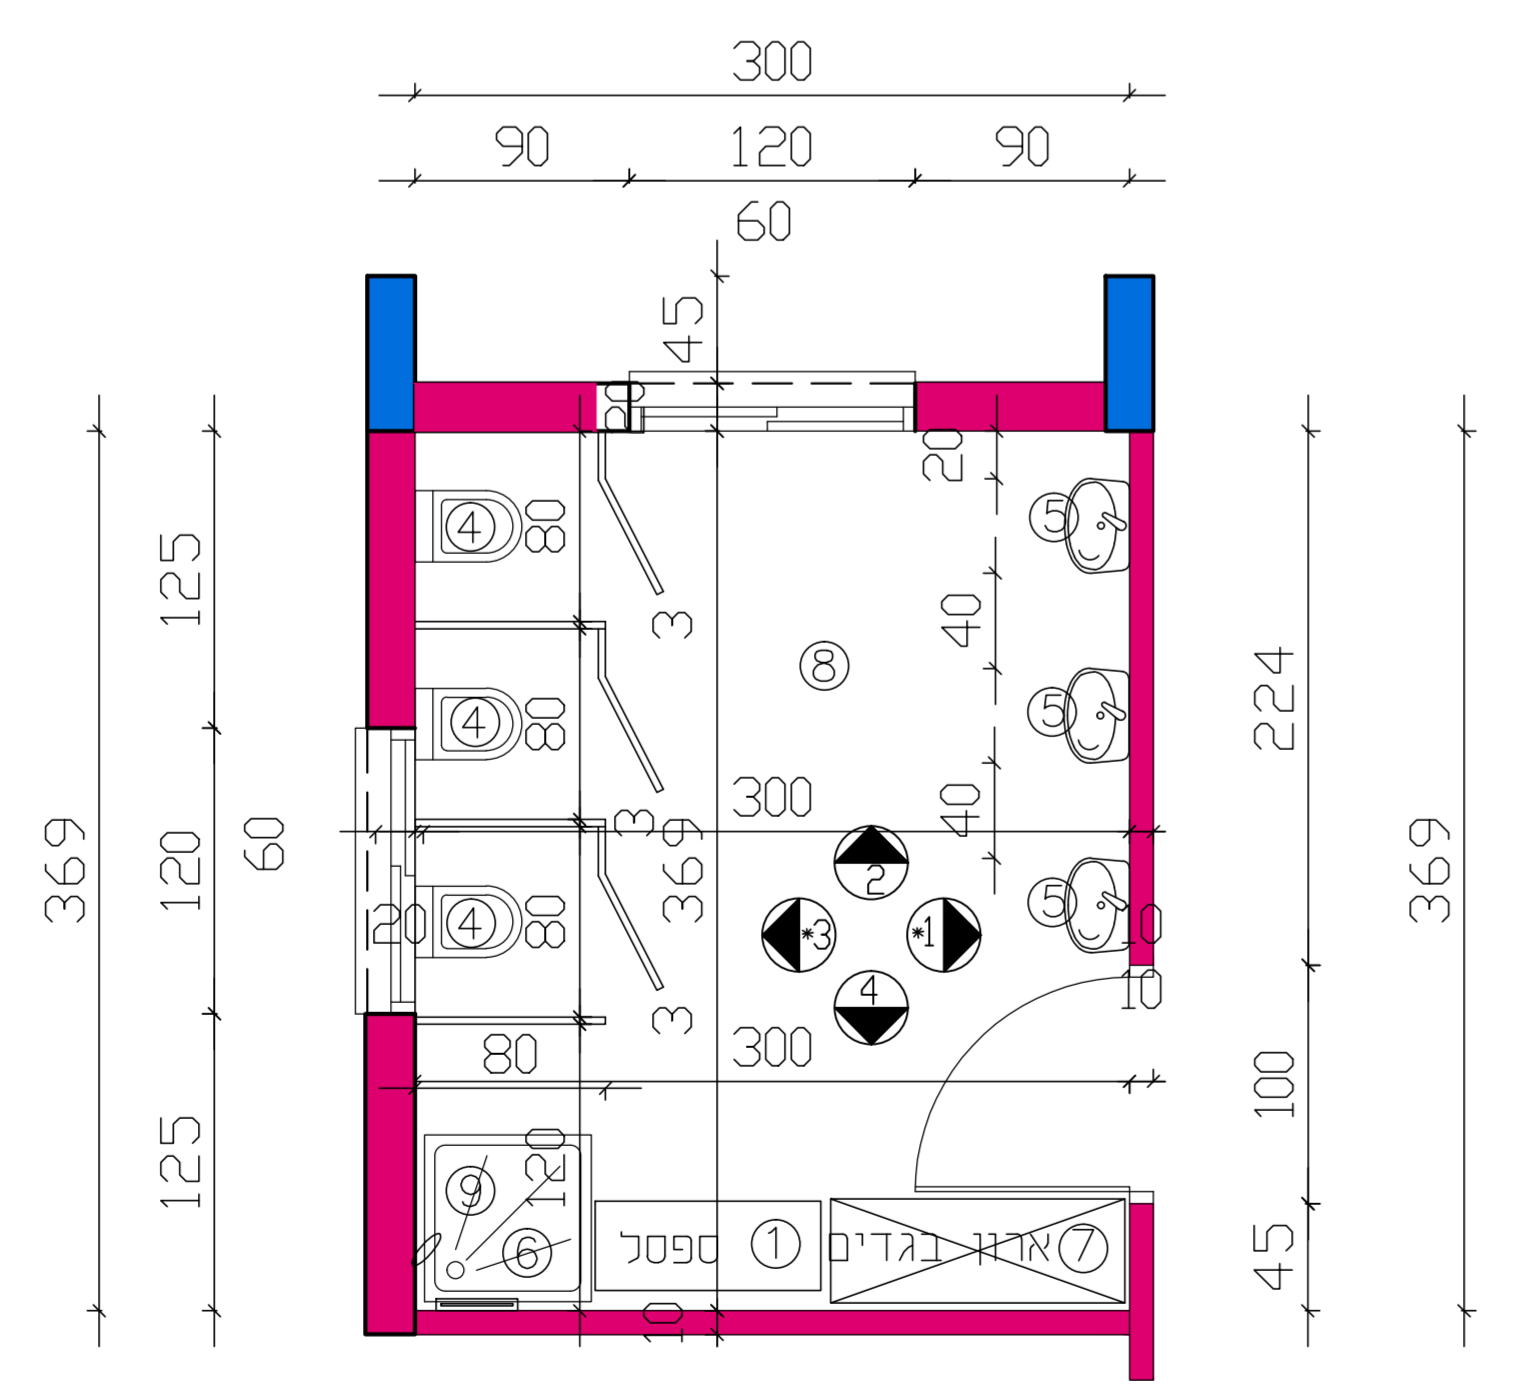
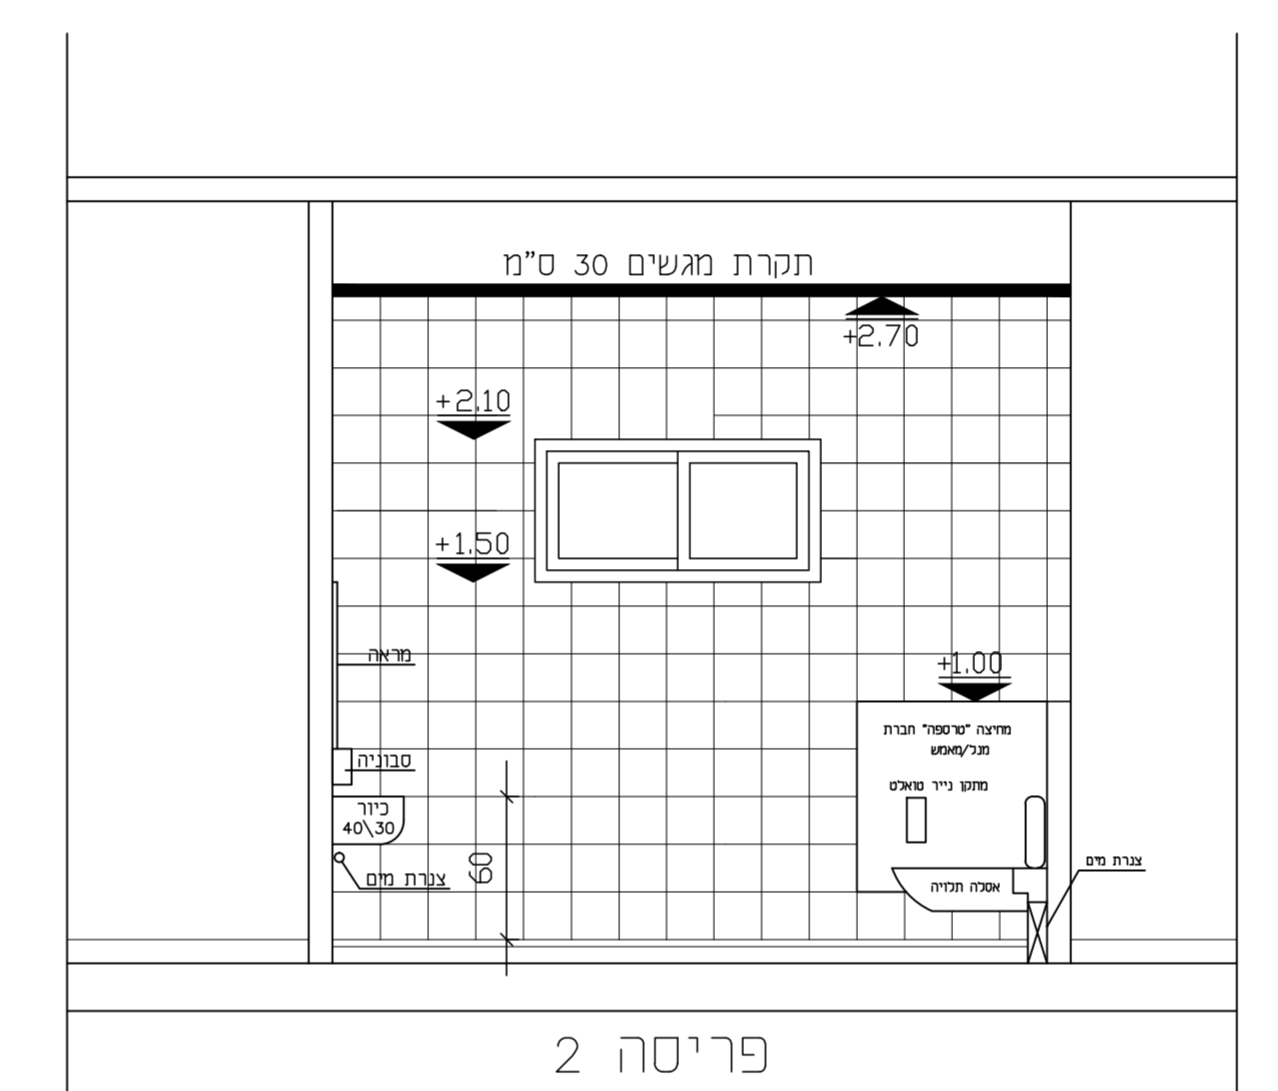
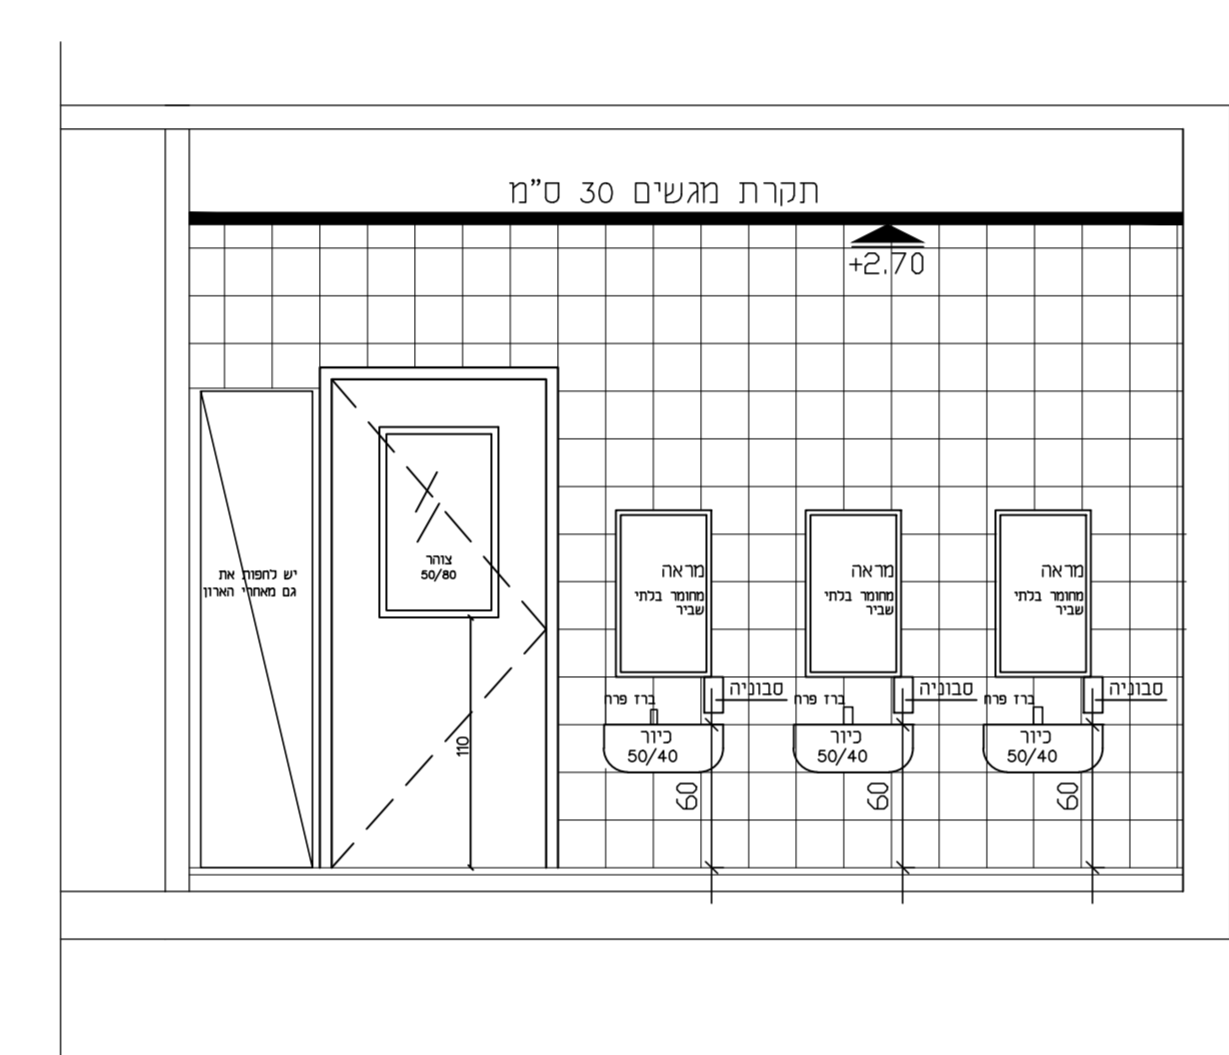
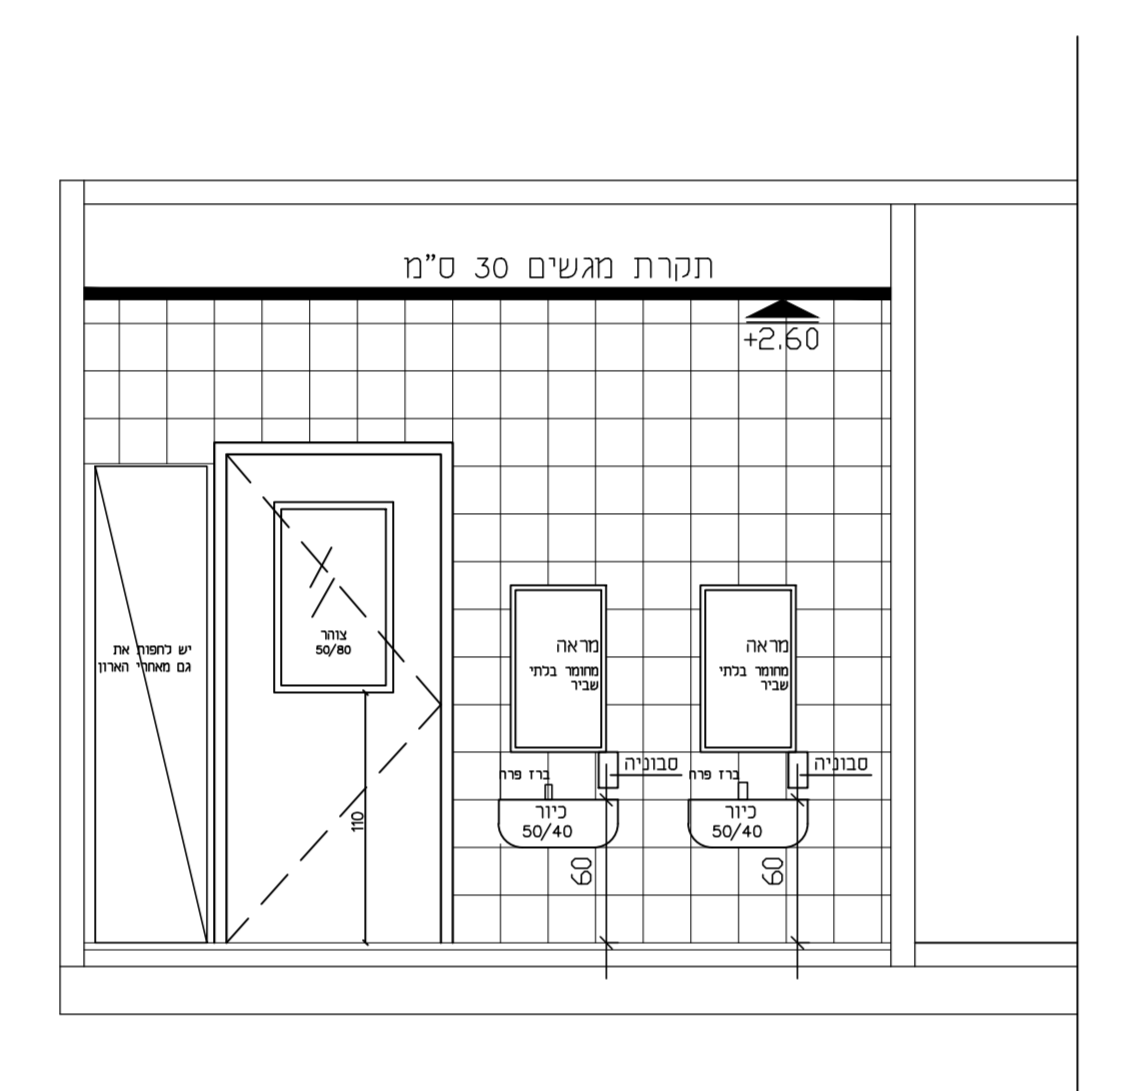
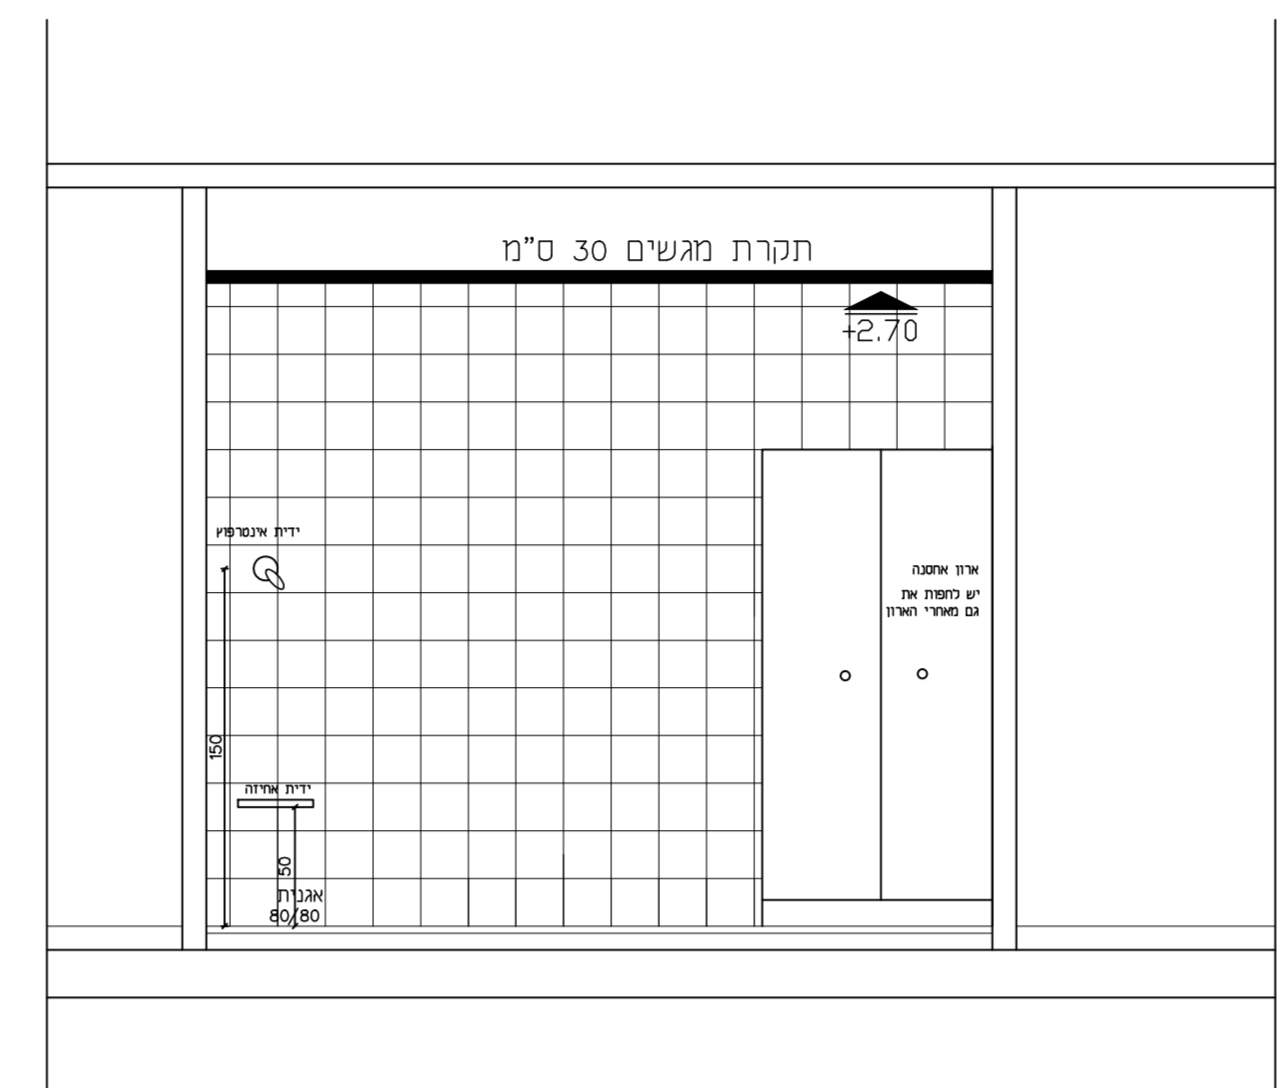
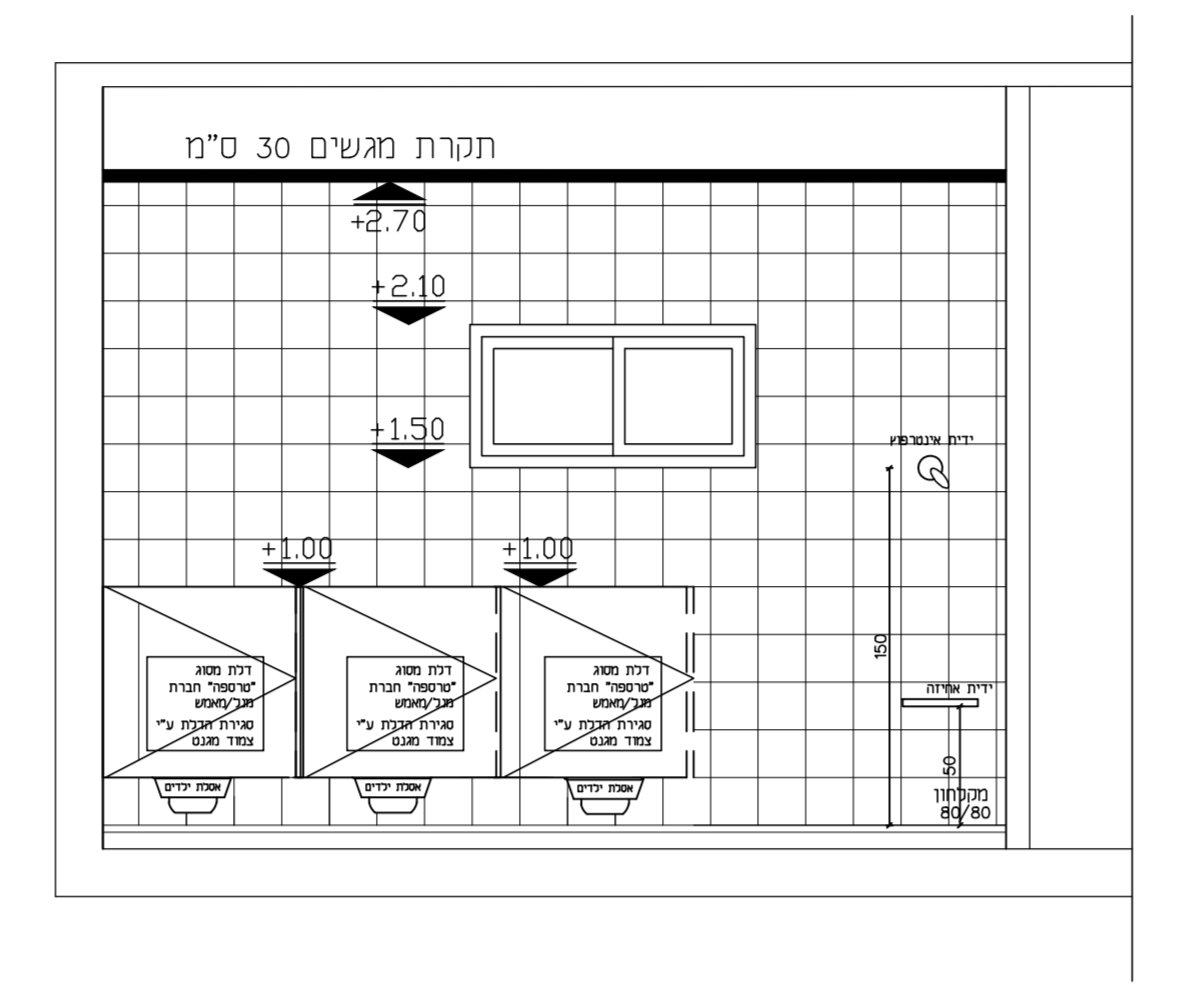


הרצפה לא תהיה מחליקה בעלת מקדם חיכוך R=10 צבע הריצוף יהיה בתיאום עם האדריכל חיפוי הקירות בקרמיקה חלקה עד לגובה תקרה תותבת

יש להתקין בכל החלונות של הפ. החתלה רשת נגד זבובים

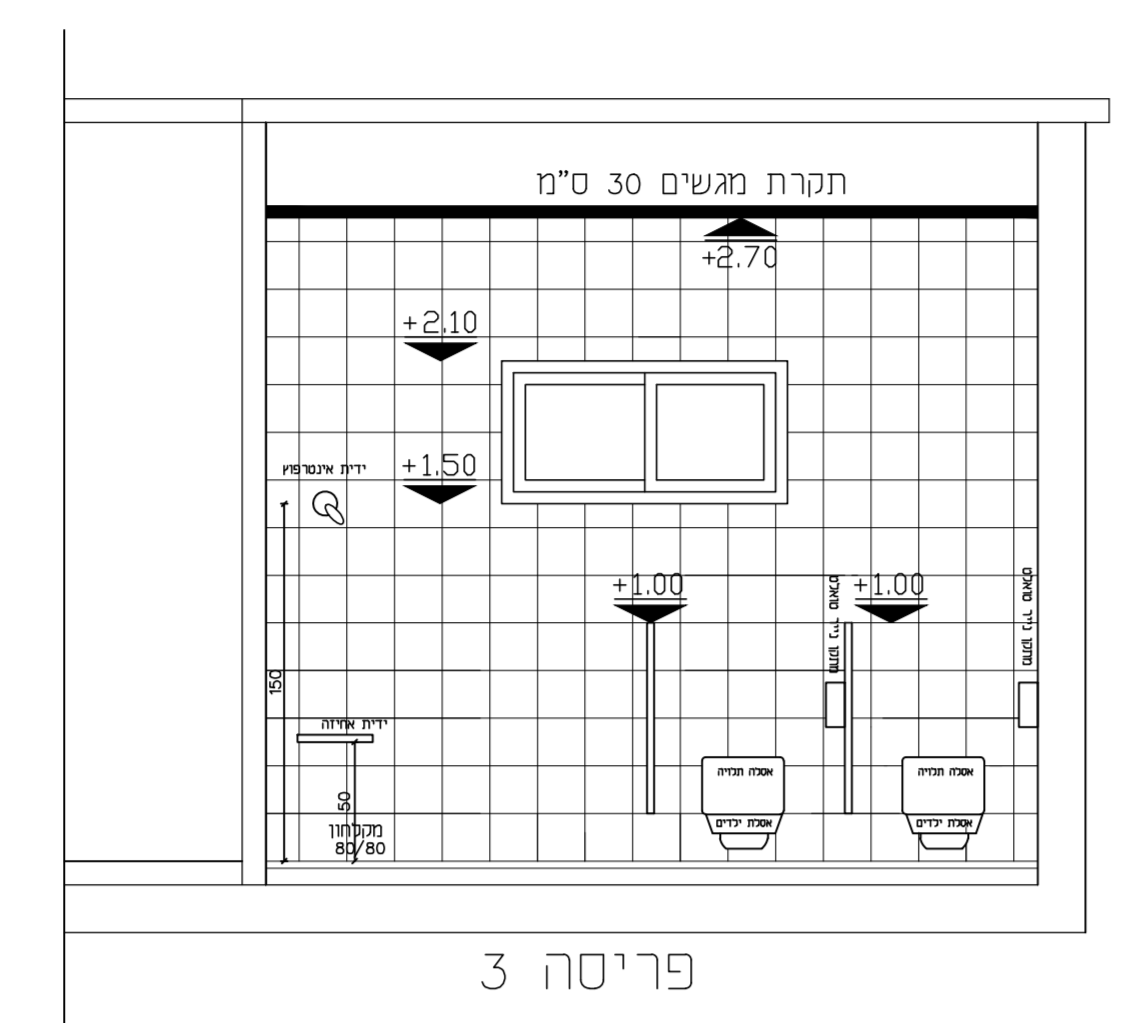

מס'	מקרא:
①	ספסל החתלה (ייהוט)
②	מחיצות בנויות או קלות מסוג "טרספה" ודלת בגובה 1.10 ובארור 80 מ"מ. גודל תא שרתים 90/80 את תחתית המחיצות יש להגביה 0.2 מ"מ מהרצפה ליד כל אסלה יותקן מתקן כנייר טואלט בגובה 0.60 מ"מ.
③	מחיצות בנויות או קלות מסוג "טרספה" בגובה 1.10 ובארור 80 מ"מ. גודל תא שרתים 90/80 את תחתית המחיצות יש להגביה 0.2 מ"מ מהרצפה ליד כל אסלה יותקן מתקן כנייר טואלט בגובה 0.60 מ"מ.
④	אסלת ידים תנויה+ניאגרה סמויה בגובה 1.00 מ'.
⑤	נייר ידים 50/40 + ברד פרט H=0.60 מרחק בין כוורים 40 ס"מ חובה. +סבונה ונייר ניגוב
⑥	מקלחת במפסל הרצפה מקומימה משופעת לכיוון הניקוז גודל 80/80 +אינטרפוז' 3 דרך בצד שמאל גובה ידית פתיחה 1.50 מ'.
⑦	ארון תאים אישיים 120/40 (ייהוט)
⑧	הקורות יהיו מצופים בגרניט פורצלו או אייזי קרמיקה עד גובה תקרה תותבת הרצפה לא תהיה מחליקה, בעלת מקדם חיכוך R=10 או נעשת הפרש גובה בין חדר רחצה ככיתה.
⑨	יש להתקין מאחז יד לכיכדים במקלחונים בגובה 50 ס"מ מהרצפה בצורה אפקית

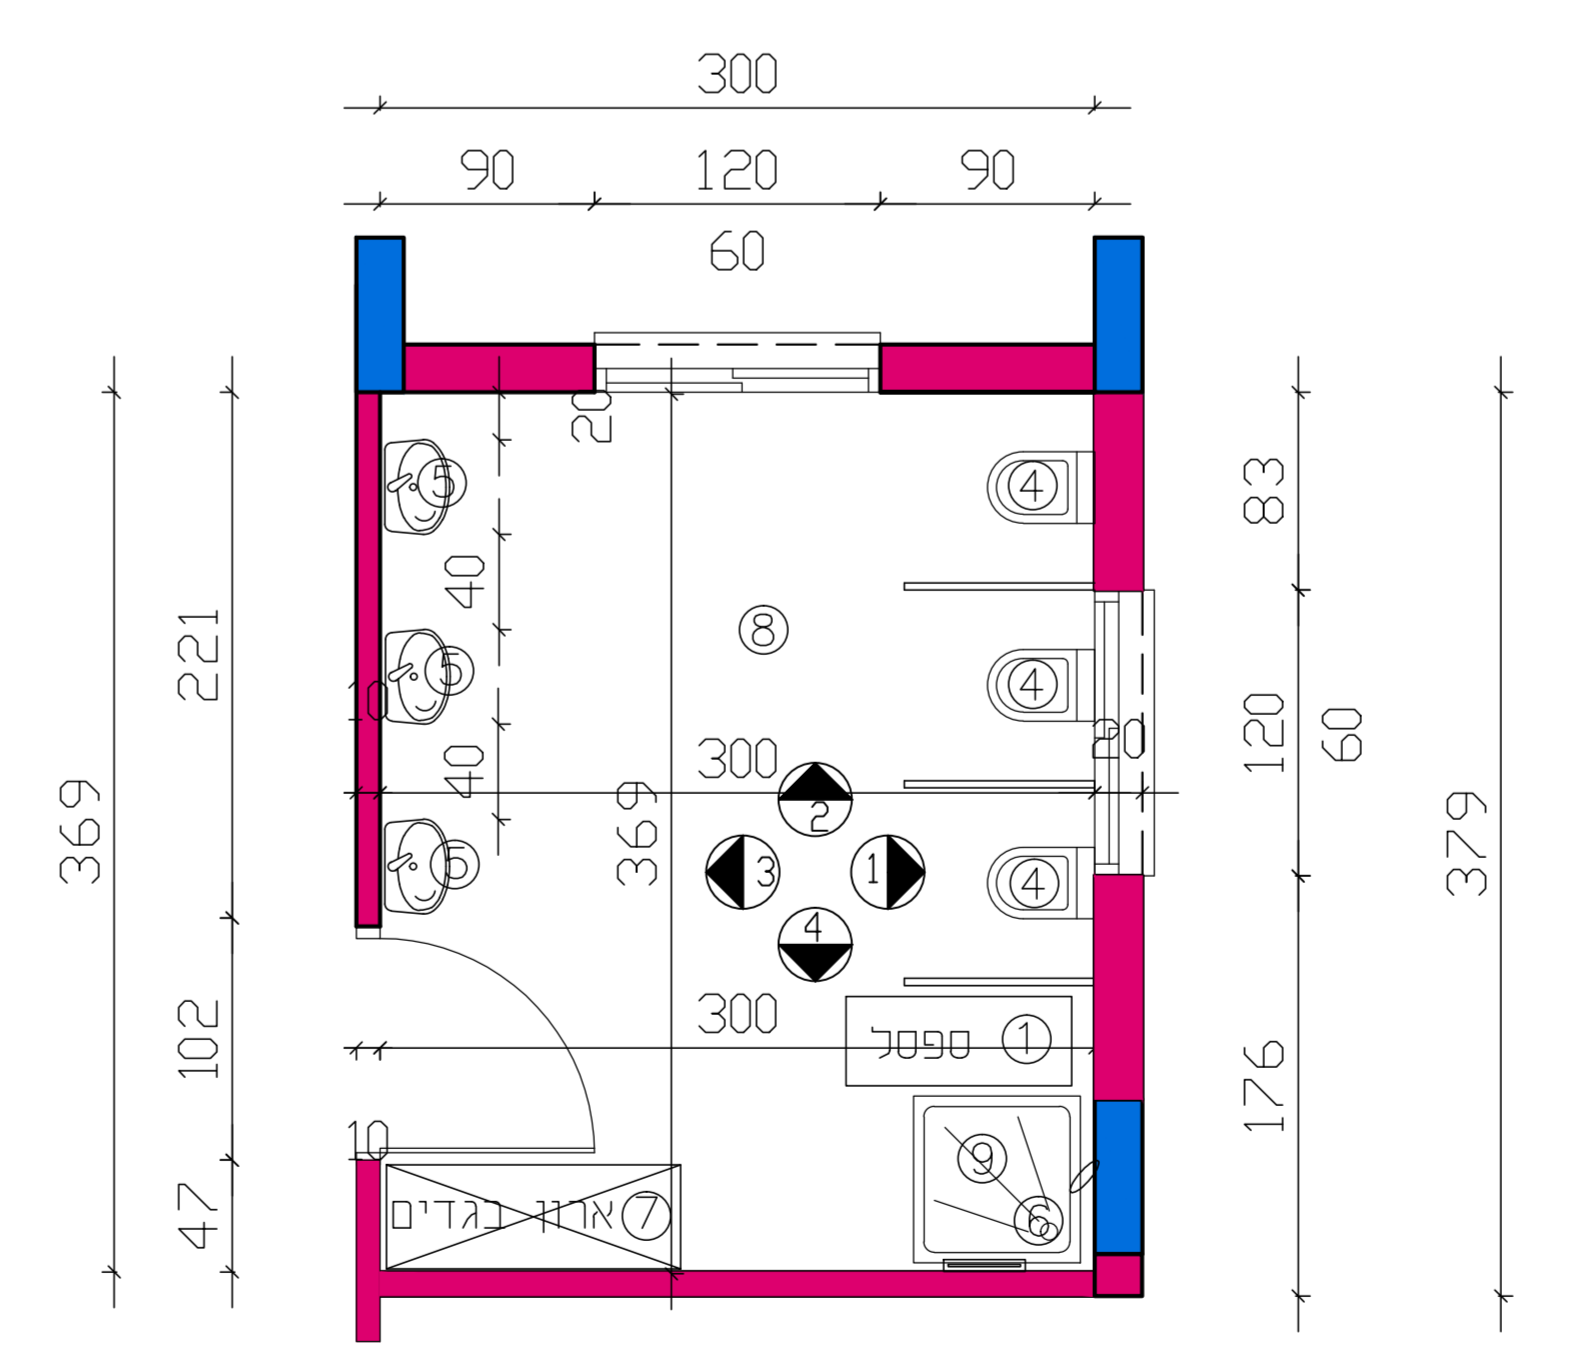

המזמין	מועצה מקומית אלקנה
שם התכנית	מגרש 1001 אלקנה
פריסה מס' 2	פריסה שרתות ילדים
קנה מידה	1:20
תאריך	
מספר התכנית	5

לעיון\* למכרז\* לביצוע

**חנין אדריכלים**  
**אדריכלות, עיצוב, וקונסטרוקציה.**  
 רחוב הארזים 6 בני-ברק.  
 פנ"א- 0545/706487, פקס' 6773102 @ GMAIL.COM 6773102 e-mail:6773102

\* על הקבלו כבודו את המידות בתכנית, לפני בצוע העבודה, ועליו להודיע לאדריכל על כל אי התאמה בין התכנית.  
 \* אין להשתמש בתכנית או לכצע בה שיעוי נלא אשר האדריכל.  
 \* אין לקחת מידות ע"פ קנה מידה.  
 \* ההגבל המוצע, והיום, אחרים על כך שכל החומרים האבזורים, וחלקי בנין ארזים המרכיבים בבנין באמצעותו, יהיו בעלי חן חקו ישראלי, ויעמדו בדרישת חוק התכנון והבניה.  
 \* המחננו הנו הבעלים הבעדדים שלחכנית זו ועל זכויות היוצרים שבה ואין לעשות כל שימוש בתכנית זו ובדעינותו הגומזים בה נלא אשר מראש ובכתב מהמחננו.