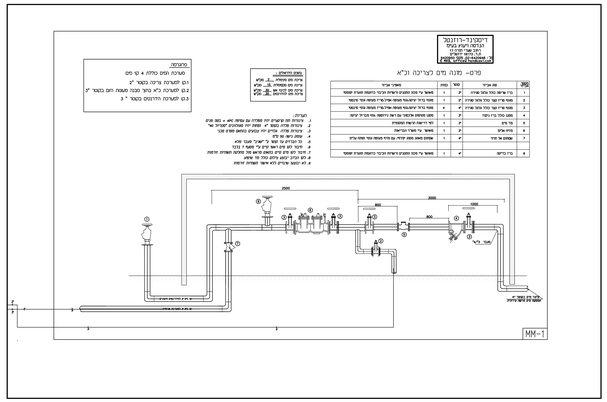

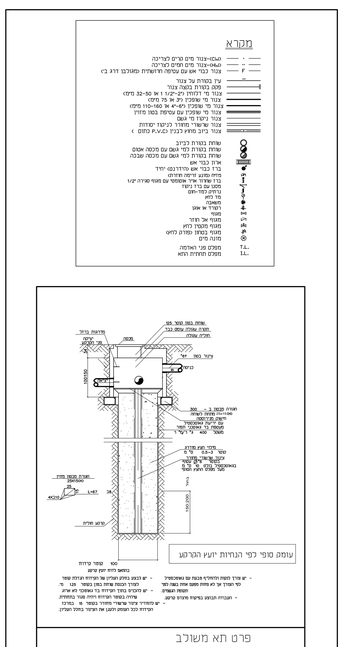

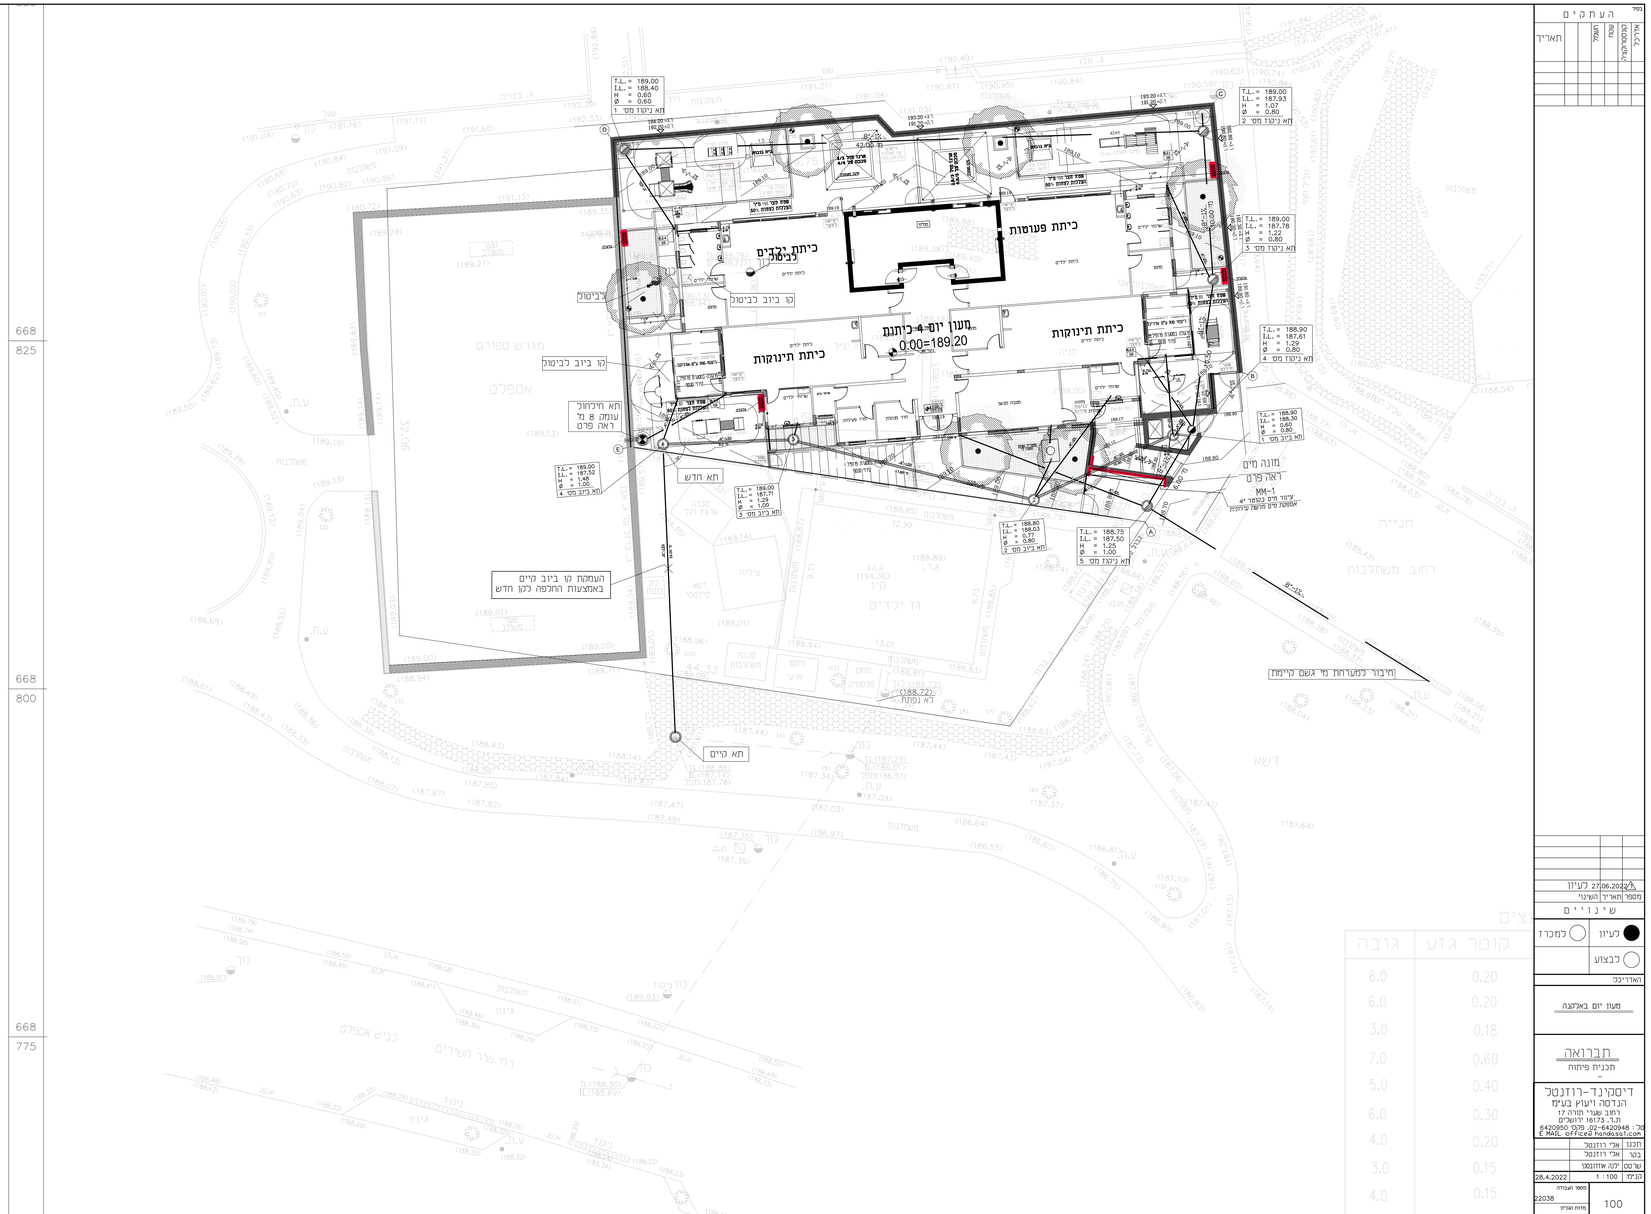

הערות				
מספר	תאריך	תוכן	שטח	מהדורה

27.06.2022	לעיון	A
מספר	תאריך	הערה

שינויים

● לעיון ○ למכרז

○ לבצוע

אדריכל

מעון יום באלונה

תברואה

תכנית פיתוח

דיסקינד-רוזנטל
הנדסה ויעוץ בע"מ
רח' שאר ישוב 17
ת.ד. 16173 ירושלים
מיקוד 9420950 טלפון 02-6420948
E MAIL office@hodesat.com

תכנן	אי' רוזנטל
בדק	אי' רוזנטל
שרטט	לנה אזולאי
קנ"מ	1:100
28.4.2022	
מספר העבודה	22038
מידות הגיליון	A
מספר שרטוט	22038-100
	100

קוטר	גדה	גובה
0.20		6.0
0.20		6.0
0.18		3.0
0.60		7.0
0.40		5.0
0.30		6.0
0.20		4.0
0.15		3.0
0.15		4.0