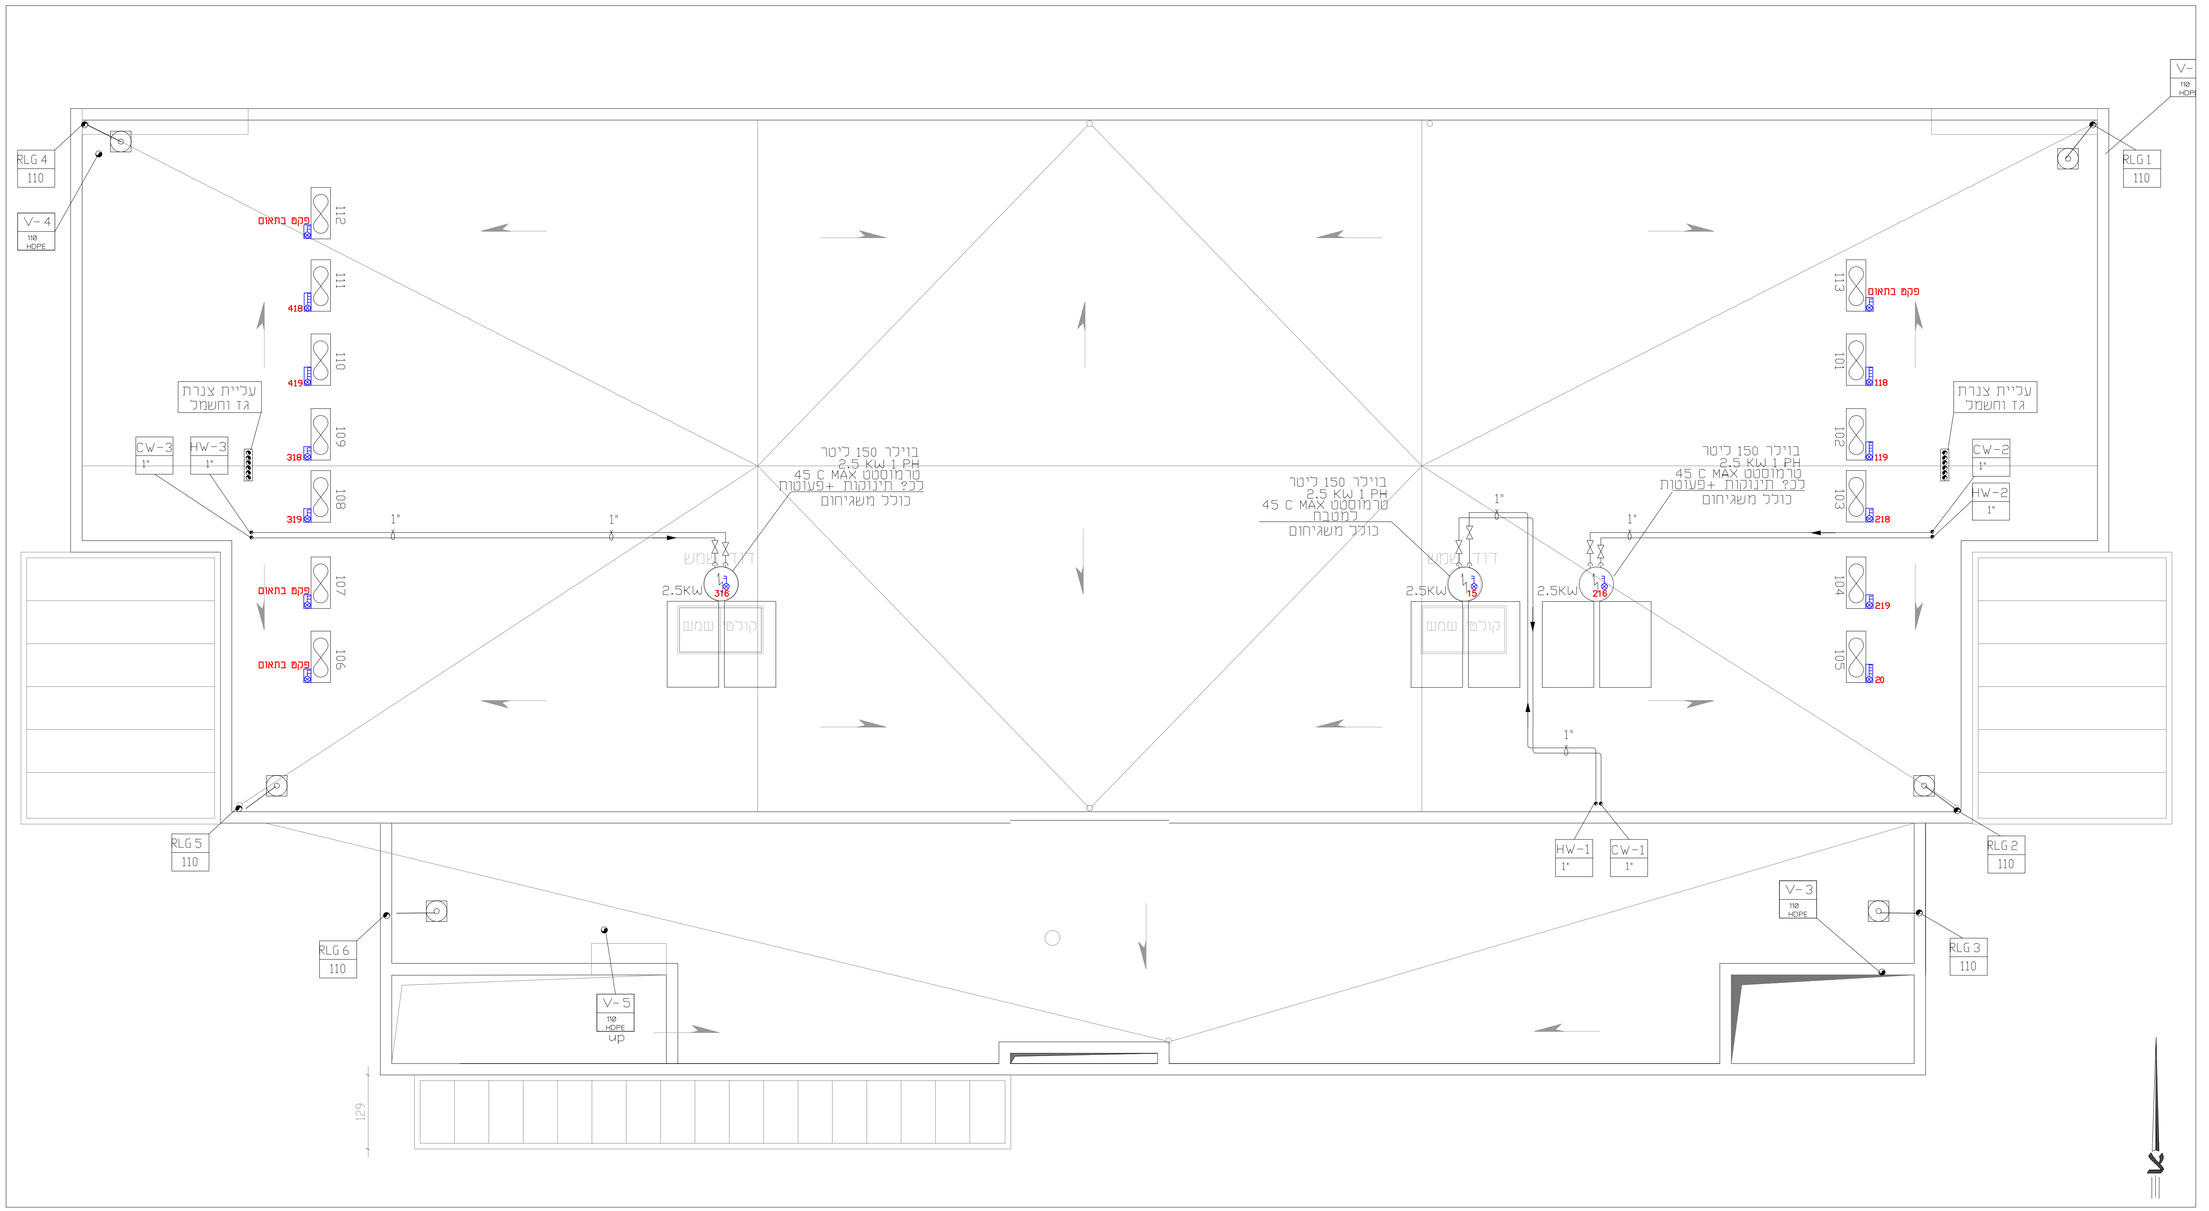

תפוצה	תאריך

שינויים	מס'	תאריך

הק הנדסת חשמל ותאורה בע"מ
רפי קראוס
054-5359191
ברש רועי 2, הר חומה, ירושלים
rafikraus@gmail.com

שם פרויקט:
מעון יום אלקנה

שם התכנית:
תוכנית גג

קנה מידה:	לעיון ○	למכרז ●	לביצוע ○
1:50			

תאריך:	מס' קובץ:	שרטט:	תכנן:
30.05.22	1109	רחל	רפי

מס' עדכון:	מס' הגיליון:	מס' הפרויקט:
00	02	1109