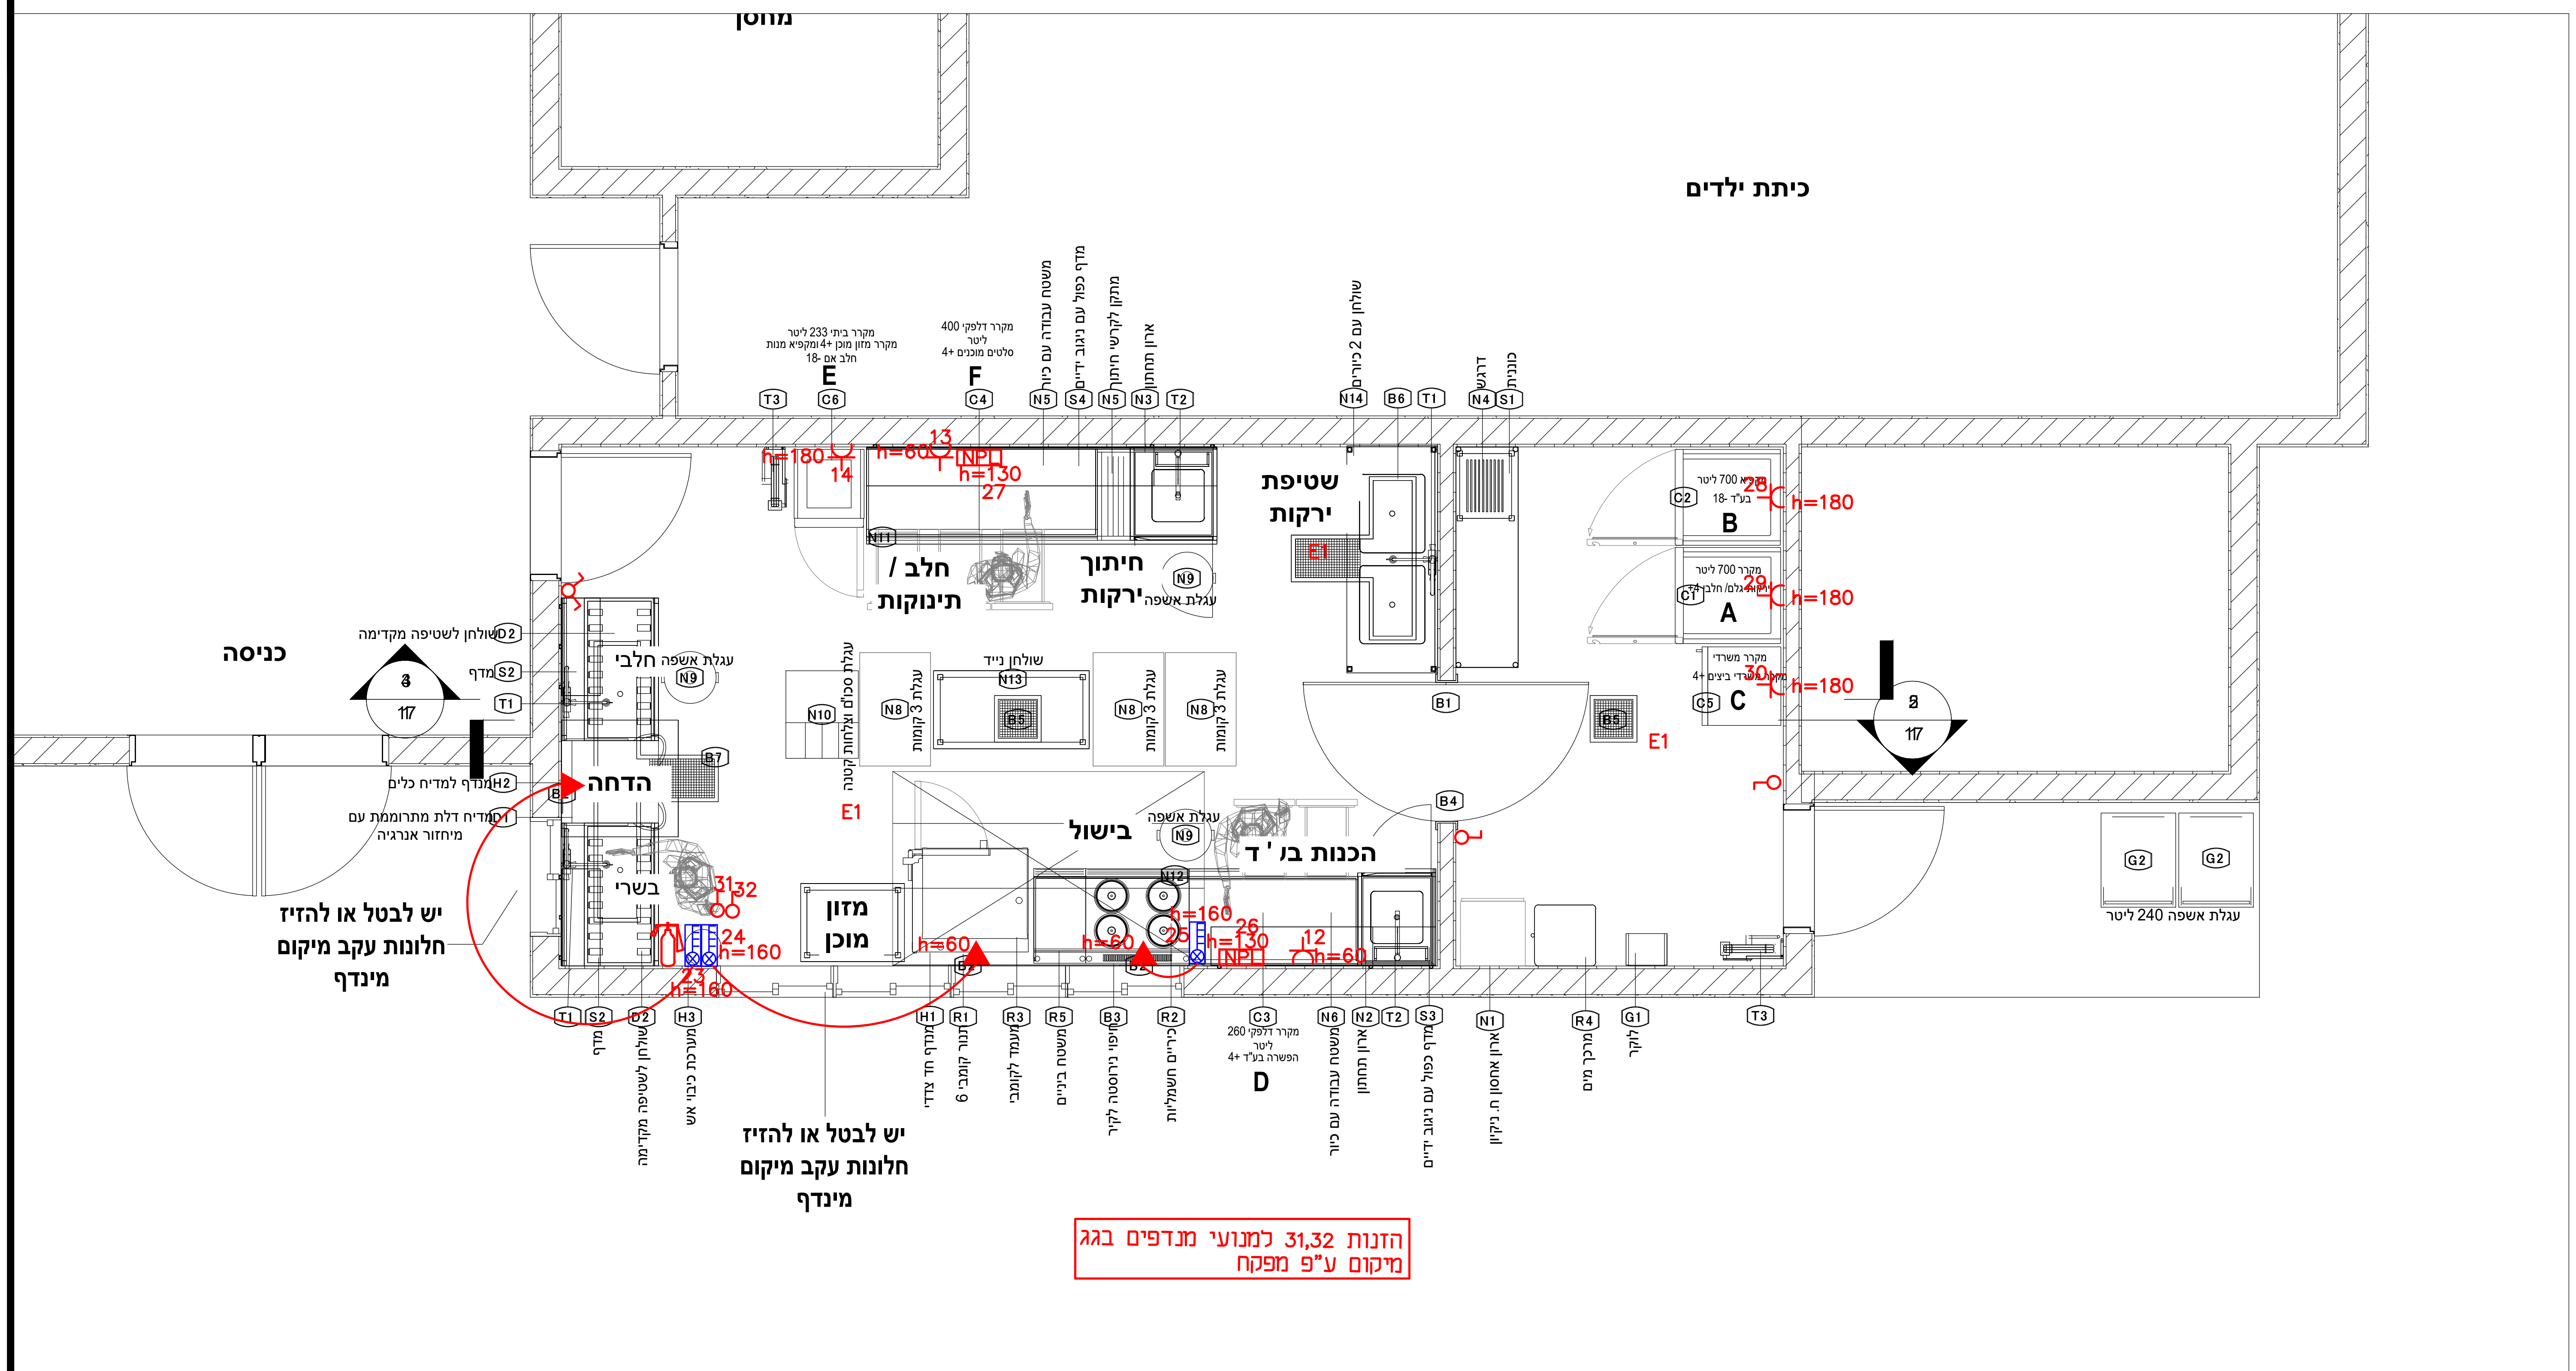

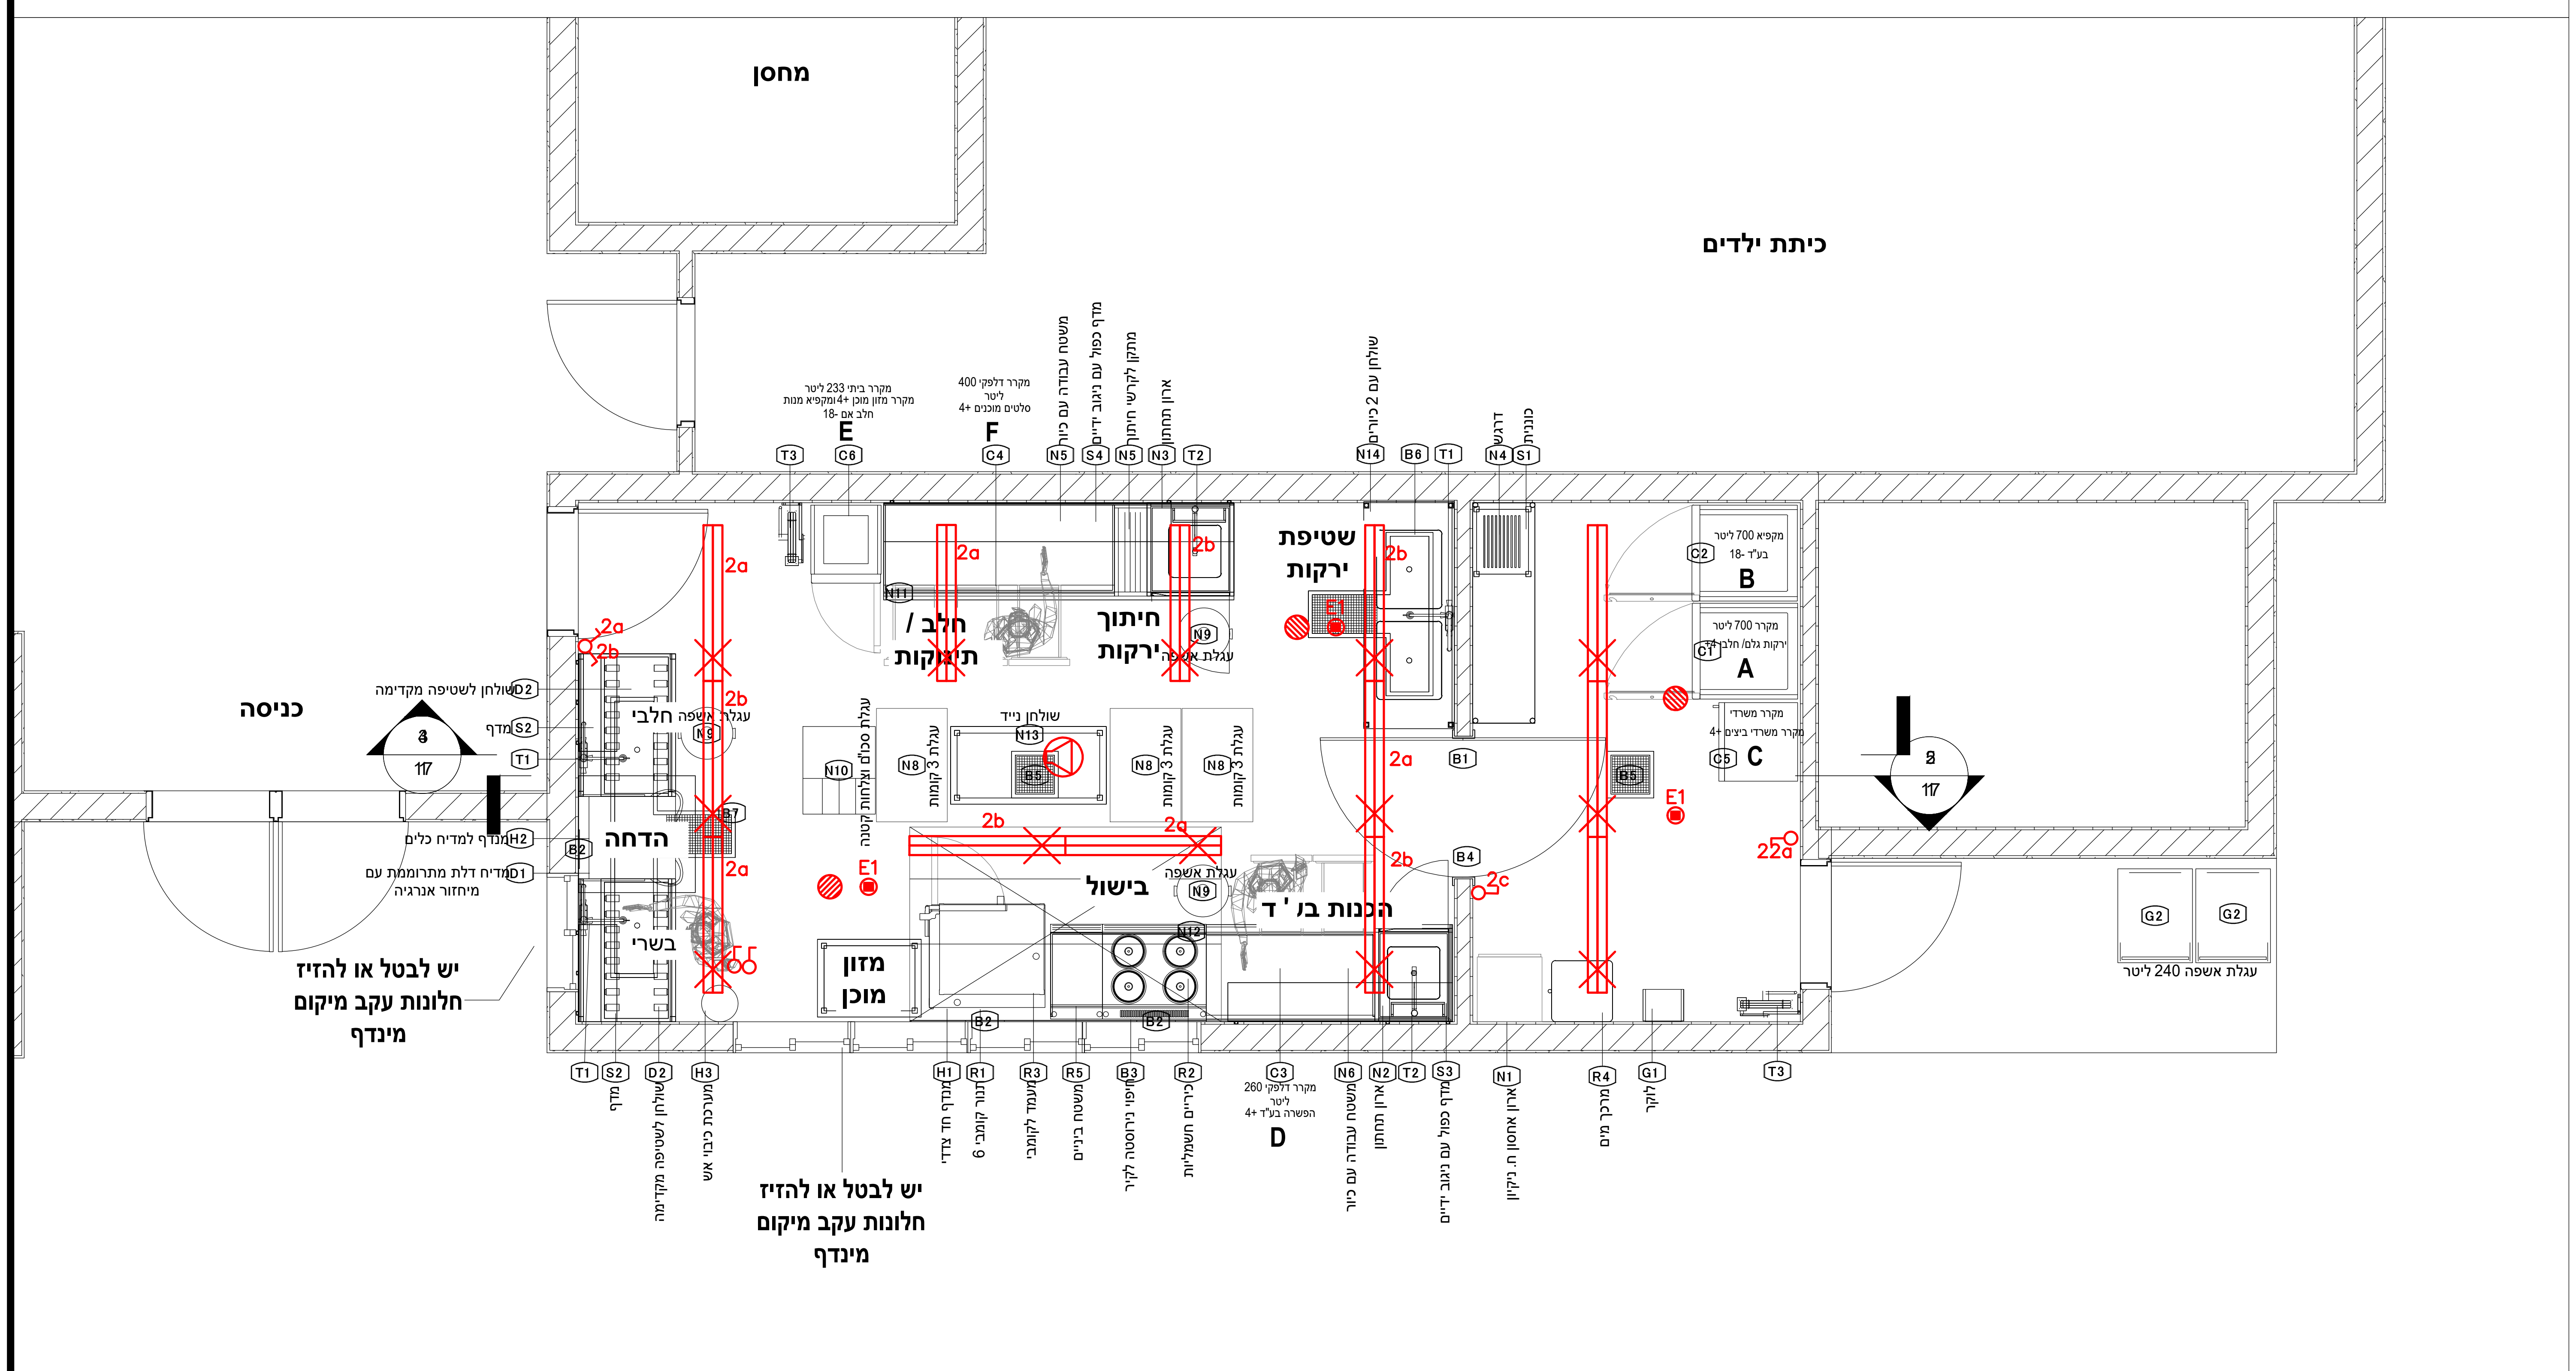

תפוצה	תאריך
X1	

שינויים	מס'	תאריך

ר.ק הנדסת חשמל ותאורה בע"מ

רפי קראוס
054-5359191
ברש רועי 2, הר חומה, ירושלים
rafikraus@gmail.com

שם פרויקט:
מעון יום אלקנה

שם התכנית:
תכנית חשמל ותאורה מטבח

לביצוע ○	למכרז ●	לעיון ○	קנה מידה: 1:50

מס' קובץ: 1109	תאריך: 23.6.22
שרטט: משה	תכנן: רפי

מס' הפרויקט: 1109	מס' הגיליון: 03	מס' עדכון: 00