




פריסת גדר A-B, קנ"מ 1:100
חזית דר' מזרח

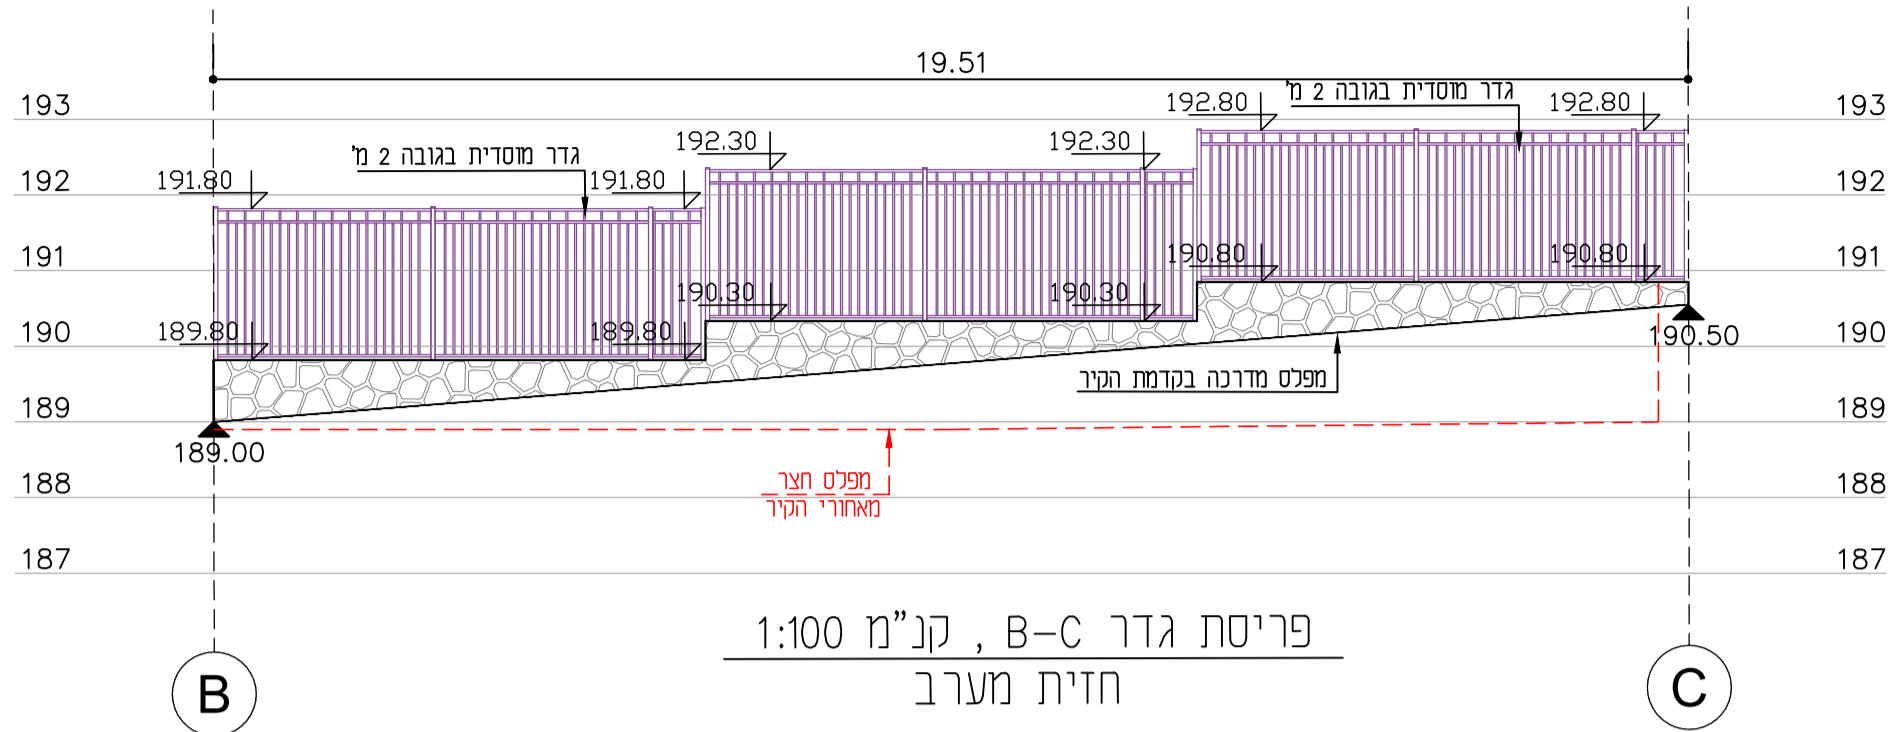


פריסת גדר B-C, קנ"מ 1:100
חזית מערב

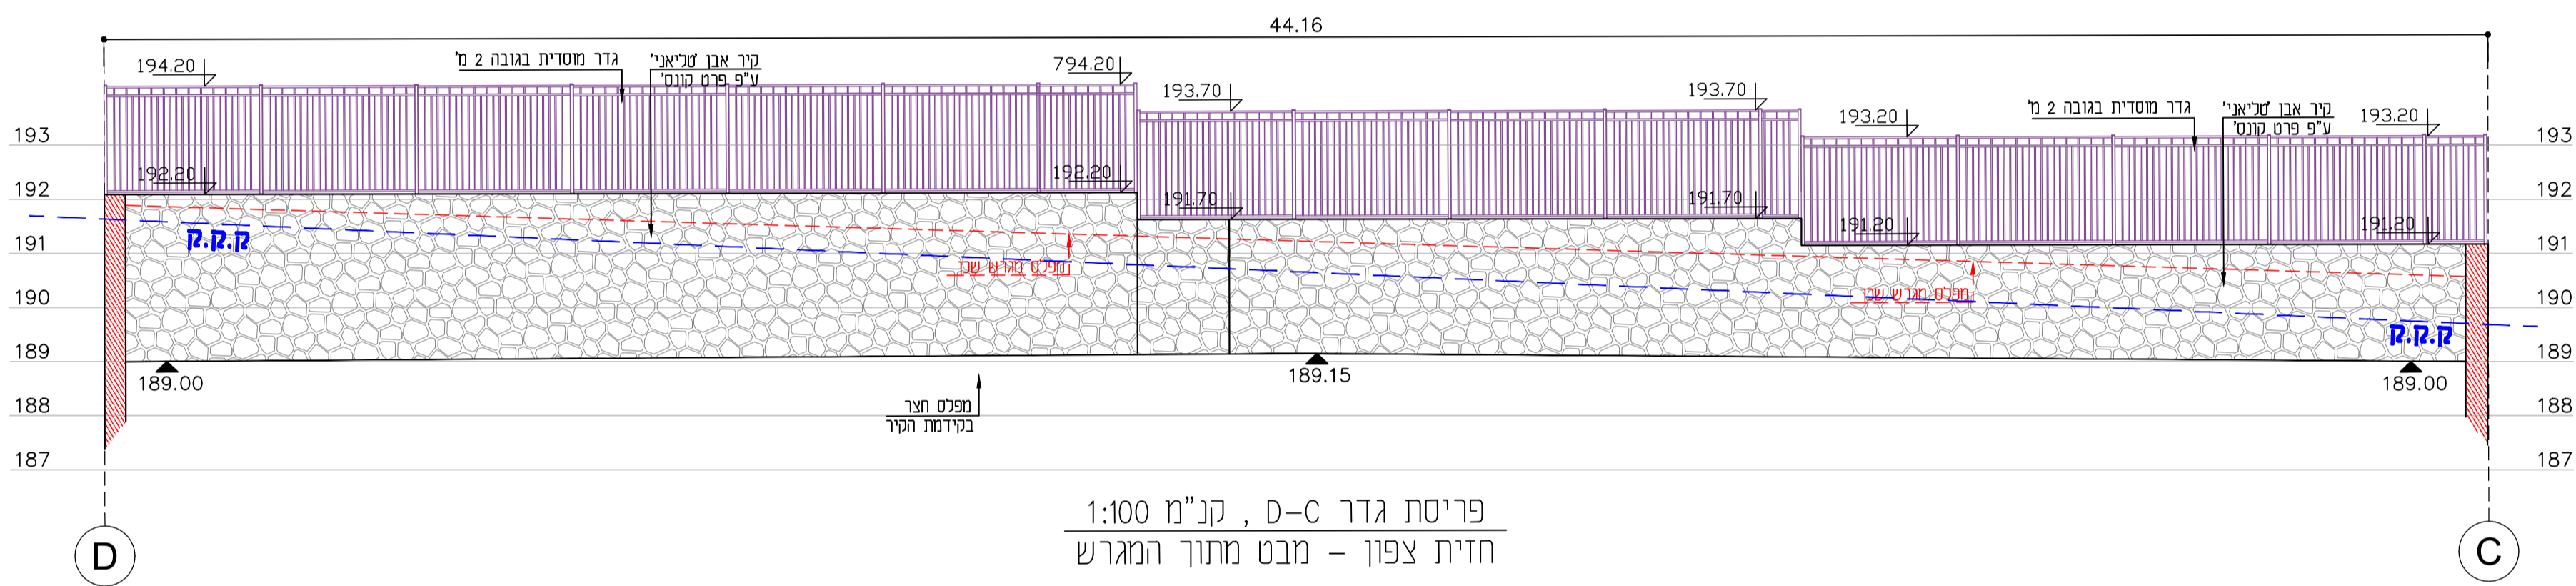

פריסת גדר D-C, קנ"מ 1:100
חזית צפון - מבט מתוך המגרש


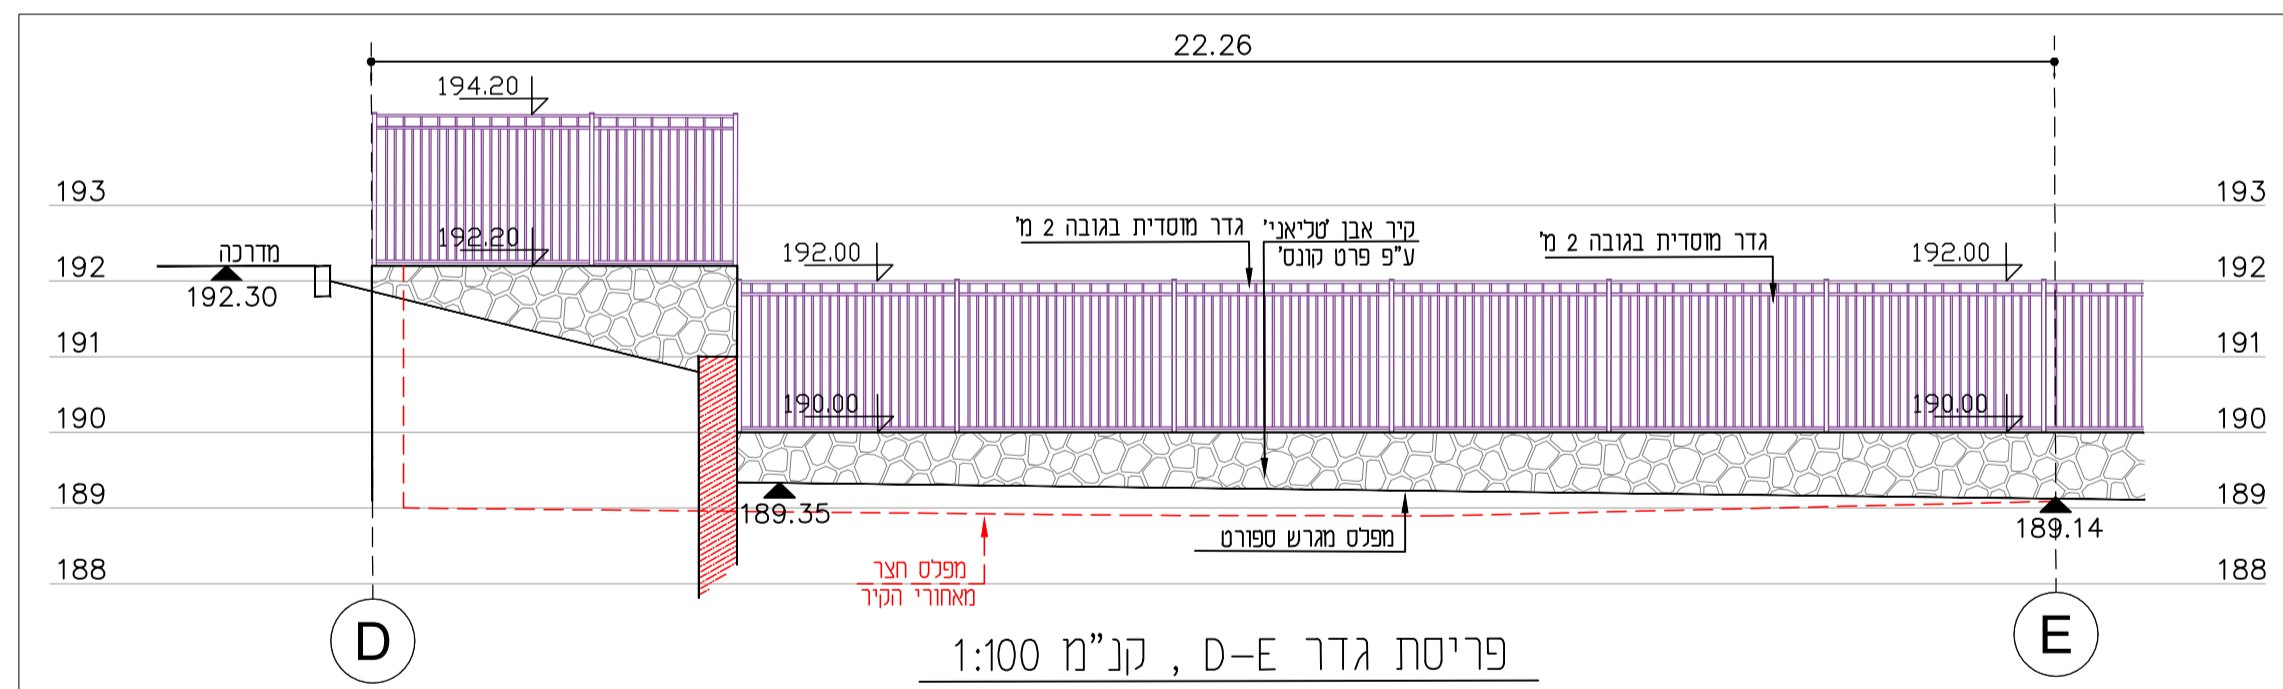


פריסת גדר D-E, קנ"מ 1:100

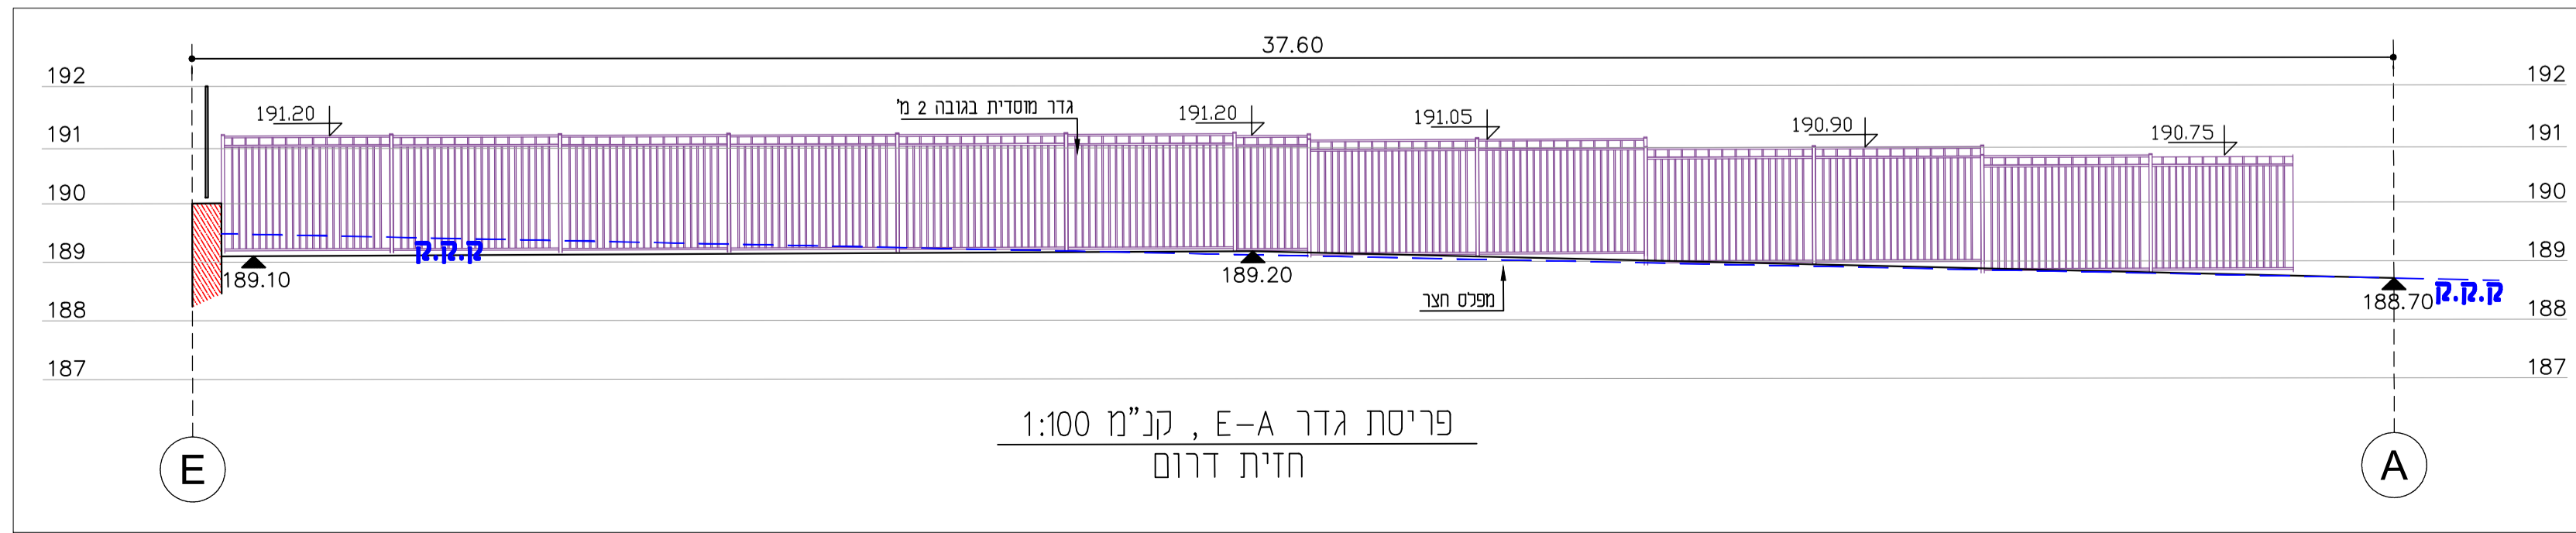

פריסת גדר E-A, קנ"מ 1:100
חזית דרום

תפוצה										
תועבה	יזעם אינסולציה	יזעם בטיחות	יזעם גישות	יזעם חשמל	זונטרסקטור	יזעם תעוה	אדריכלית	מתקן פריקט	תפוצה	תאריך
										21.06.22
										03.07.22

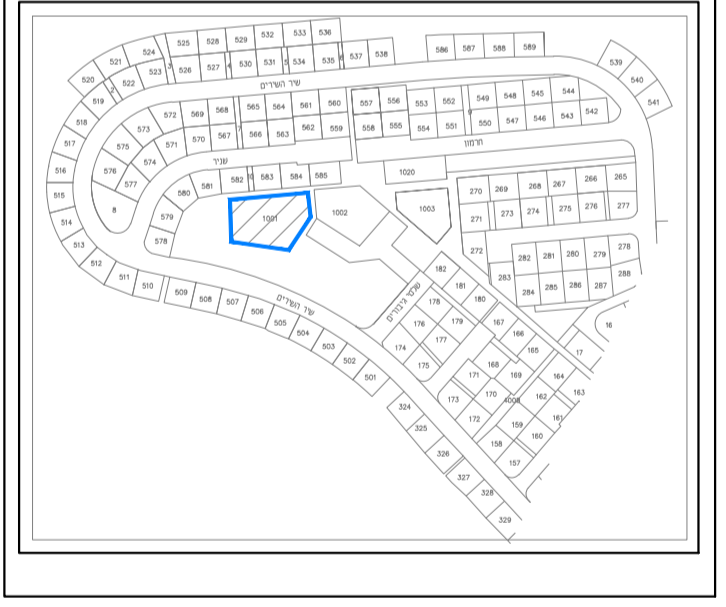 

זיוון תכנון ועיצוב
אדריכלות נוף ועיצוב פנים
כיסופים 13 ניצן | טל': 054-6672018

מזמין	מ"מ אלקנה
פרויקט	מעון יום שכולות ה-80
תכנית	פריסת קירות

מס' תכנית	P-2
קנה מידה	1:100
תאריך	08.07.2022
מהדורה	0
שם קובץ	488-21-4.dwg