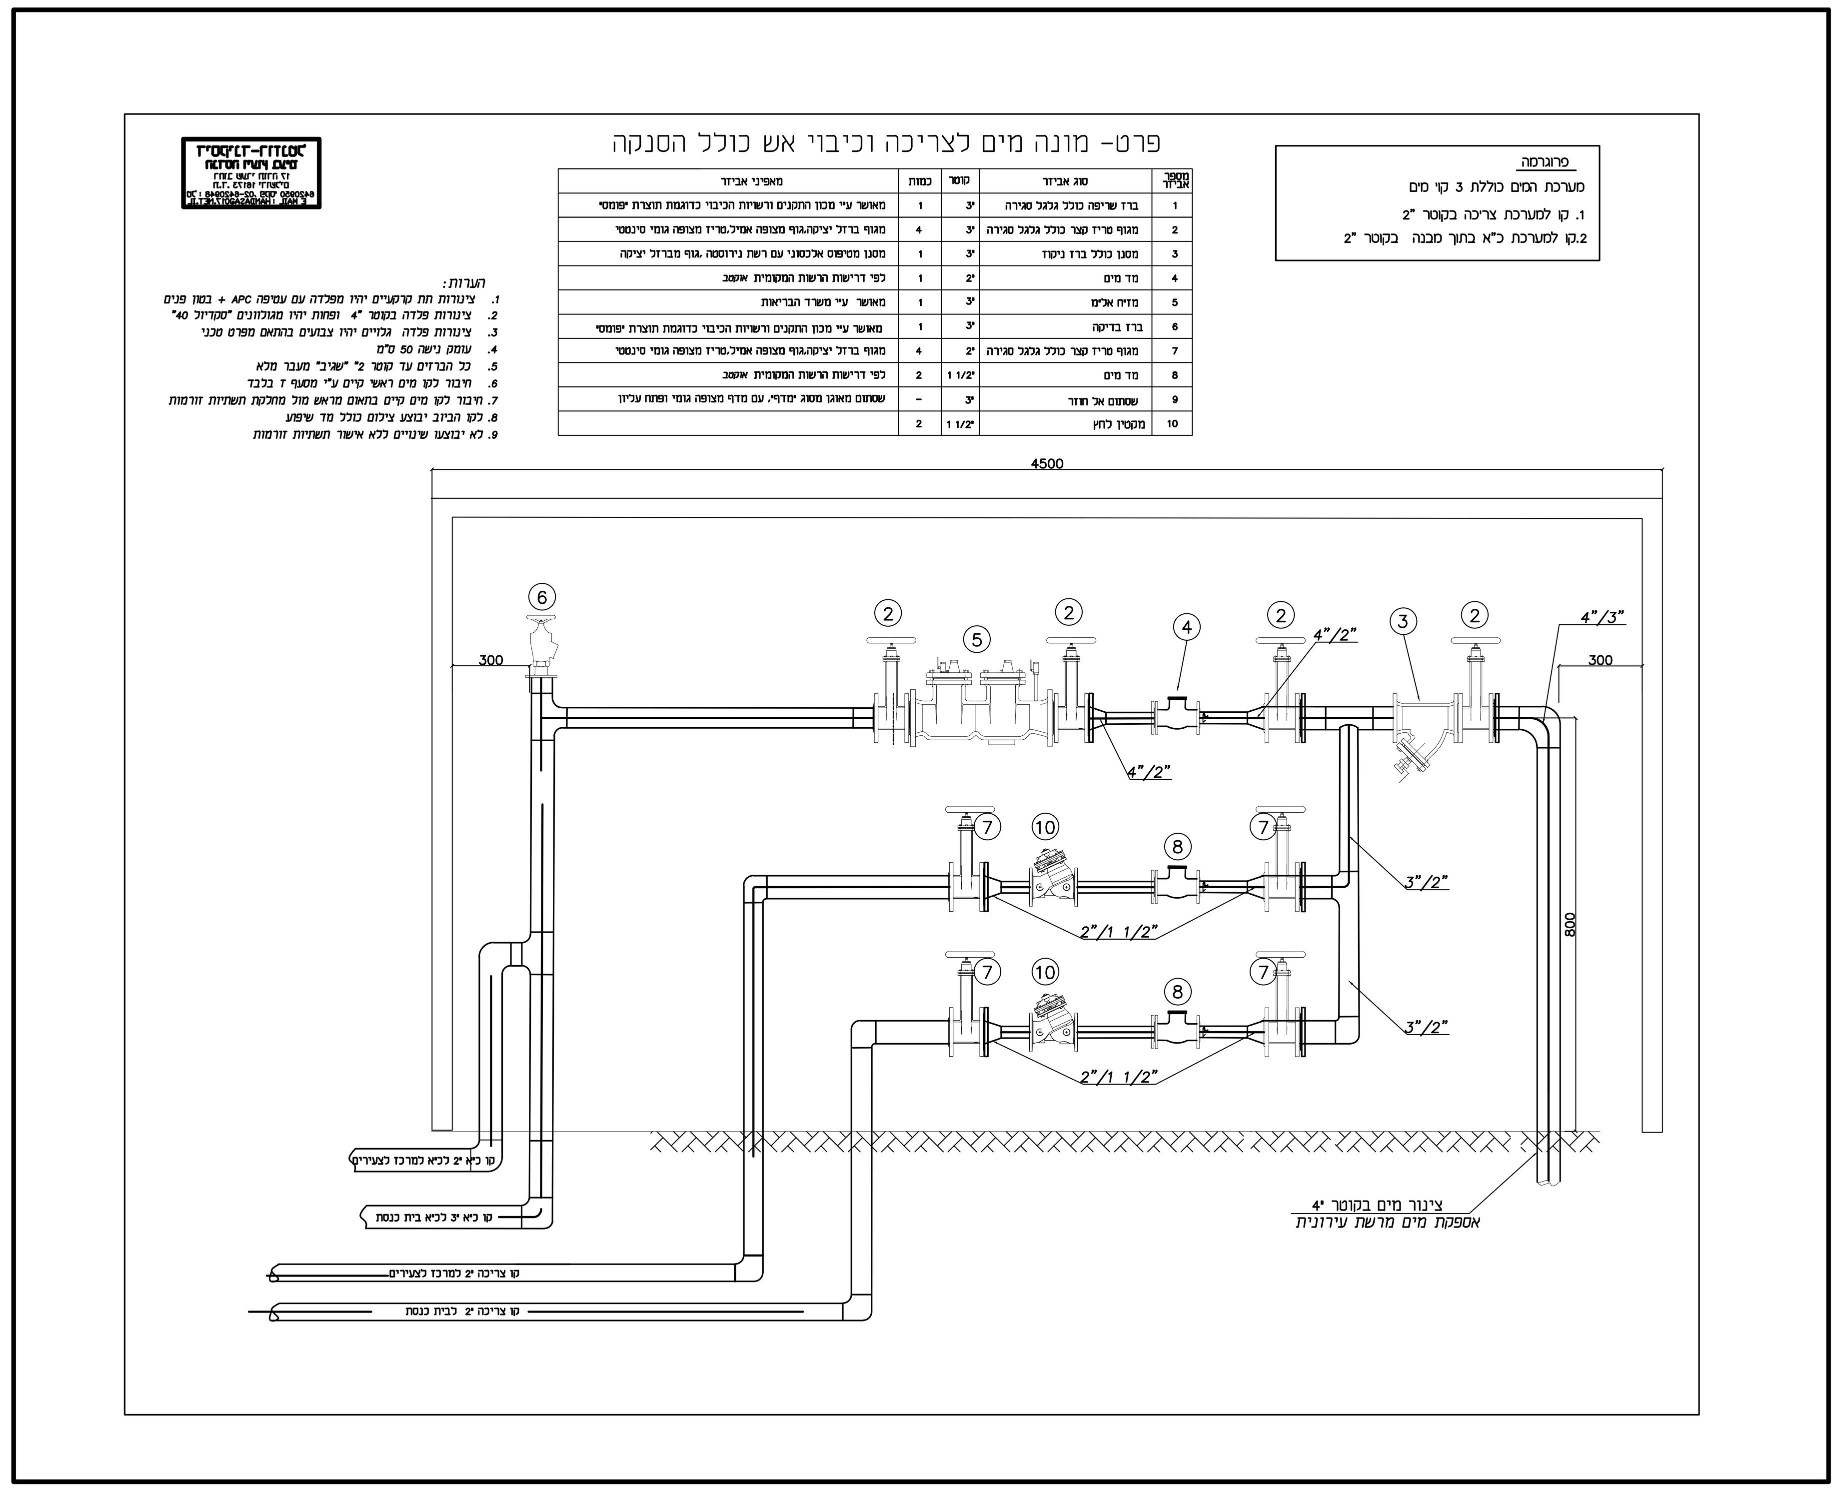

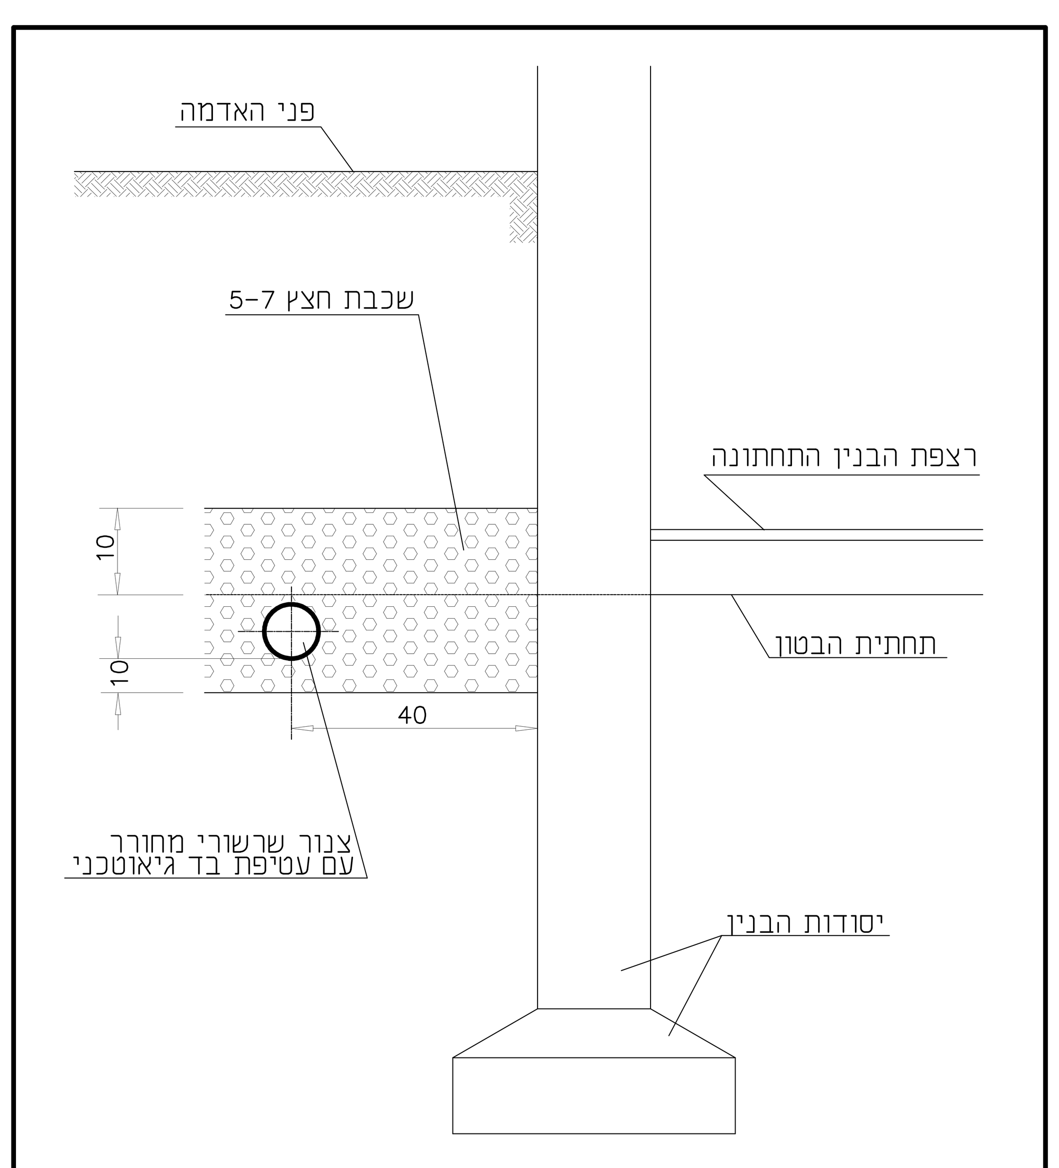

ת-121	פרט-התקנת צנור ניקוז יסודות

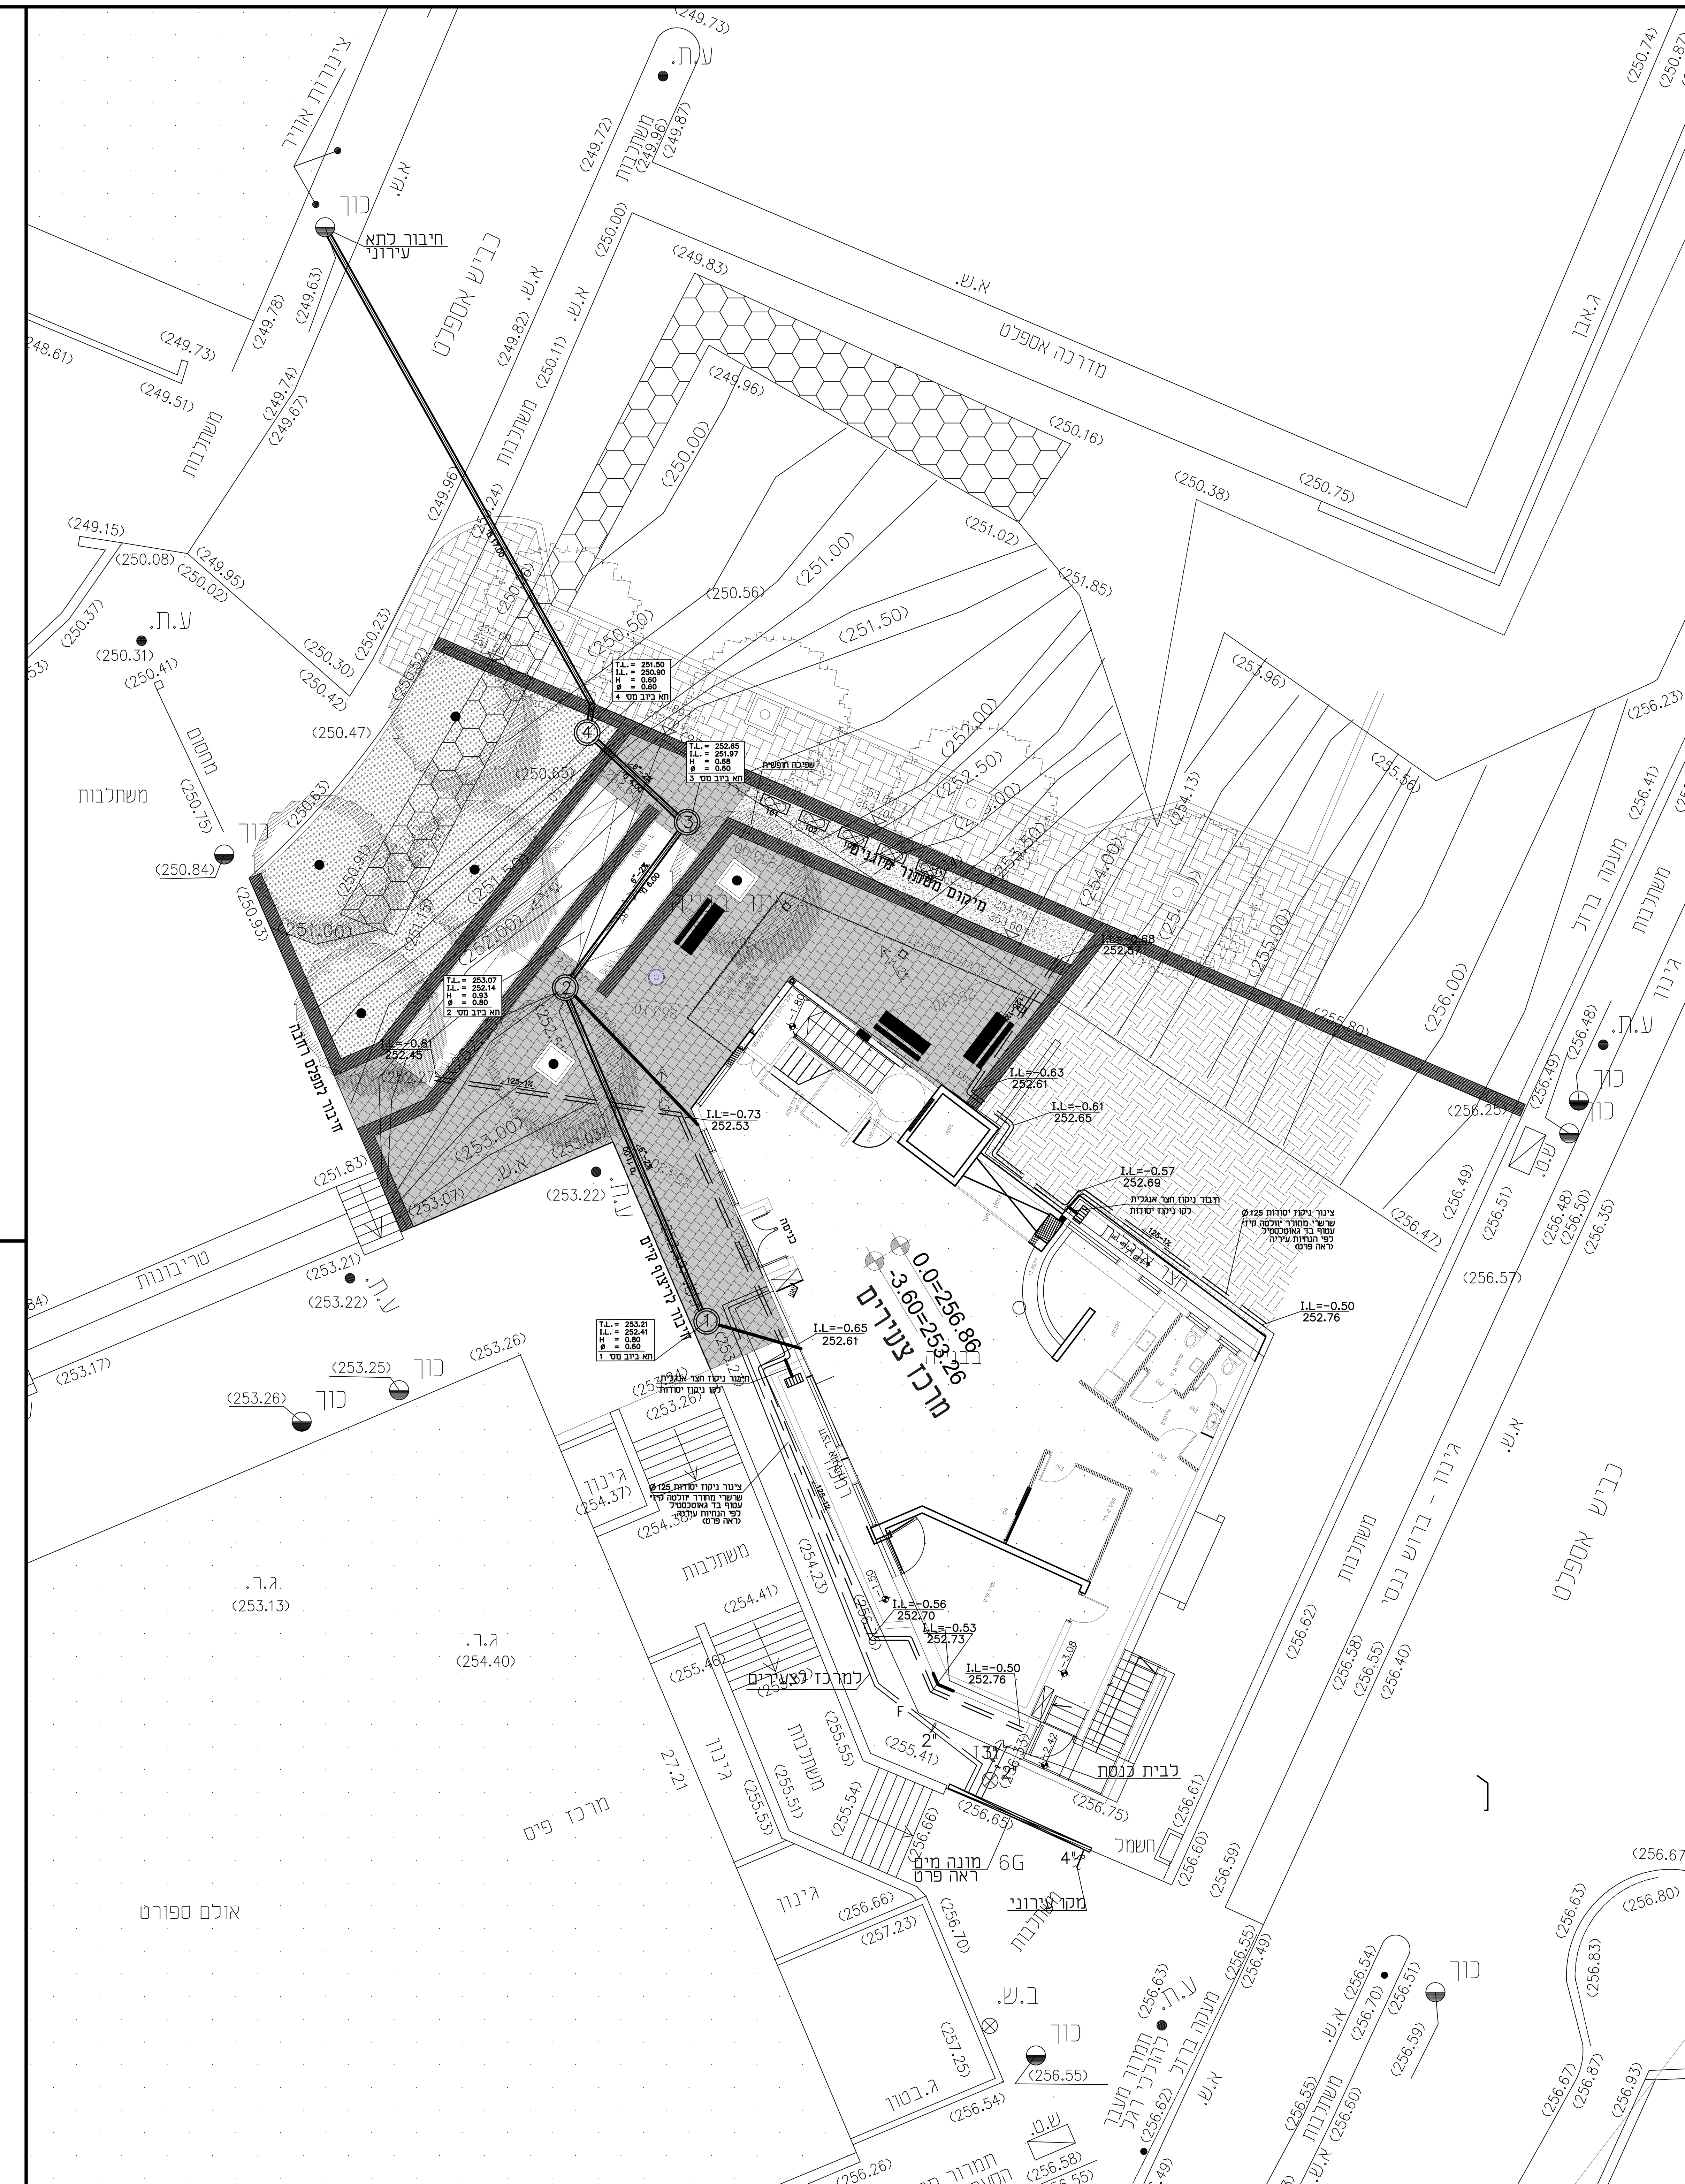

ה ע ת ק י ם				
תאריך				

מספר	תאריך	השינוי
0	14.7.2022	למכרז

ש י נ ו י י ם

לעיון	● למכרז
לבצוע	

האדריכל: אסף וולף

מרכז לצעירים
אלקנה

תברואה, ניקוז יסודות
תכנית פיתוח

דיסקינד-רוזנטל
הנדסה ויעוץ בע"מ
רחוב שערי תורה 17
ת.ד. 16173 ירושלים
טל : 02-6420948, פקס' 6420950
E MAIL : office@handasa1.com

תכנן	אלי רוזנטל	
בקר	אלי רוזנטל	
שרטט	ת.ד.	17.05.22
קנ"מ:	1 : 50	

מספר העבודה 22029	100
מדות הגליון	22029-100