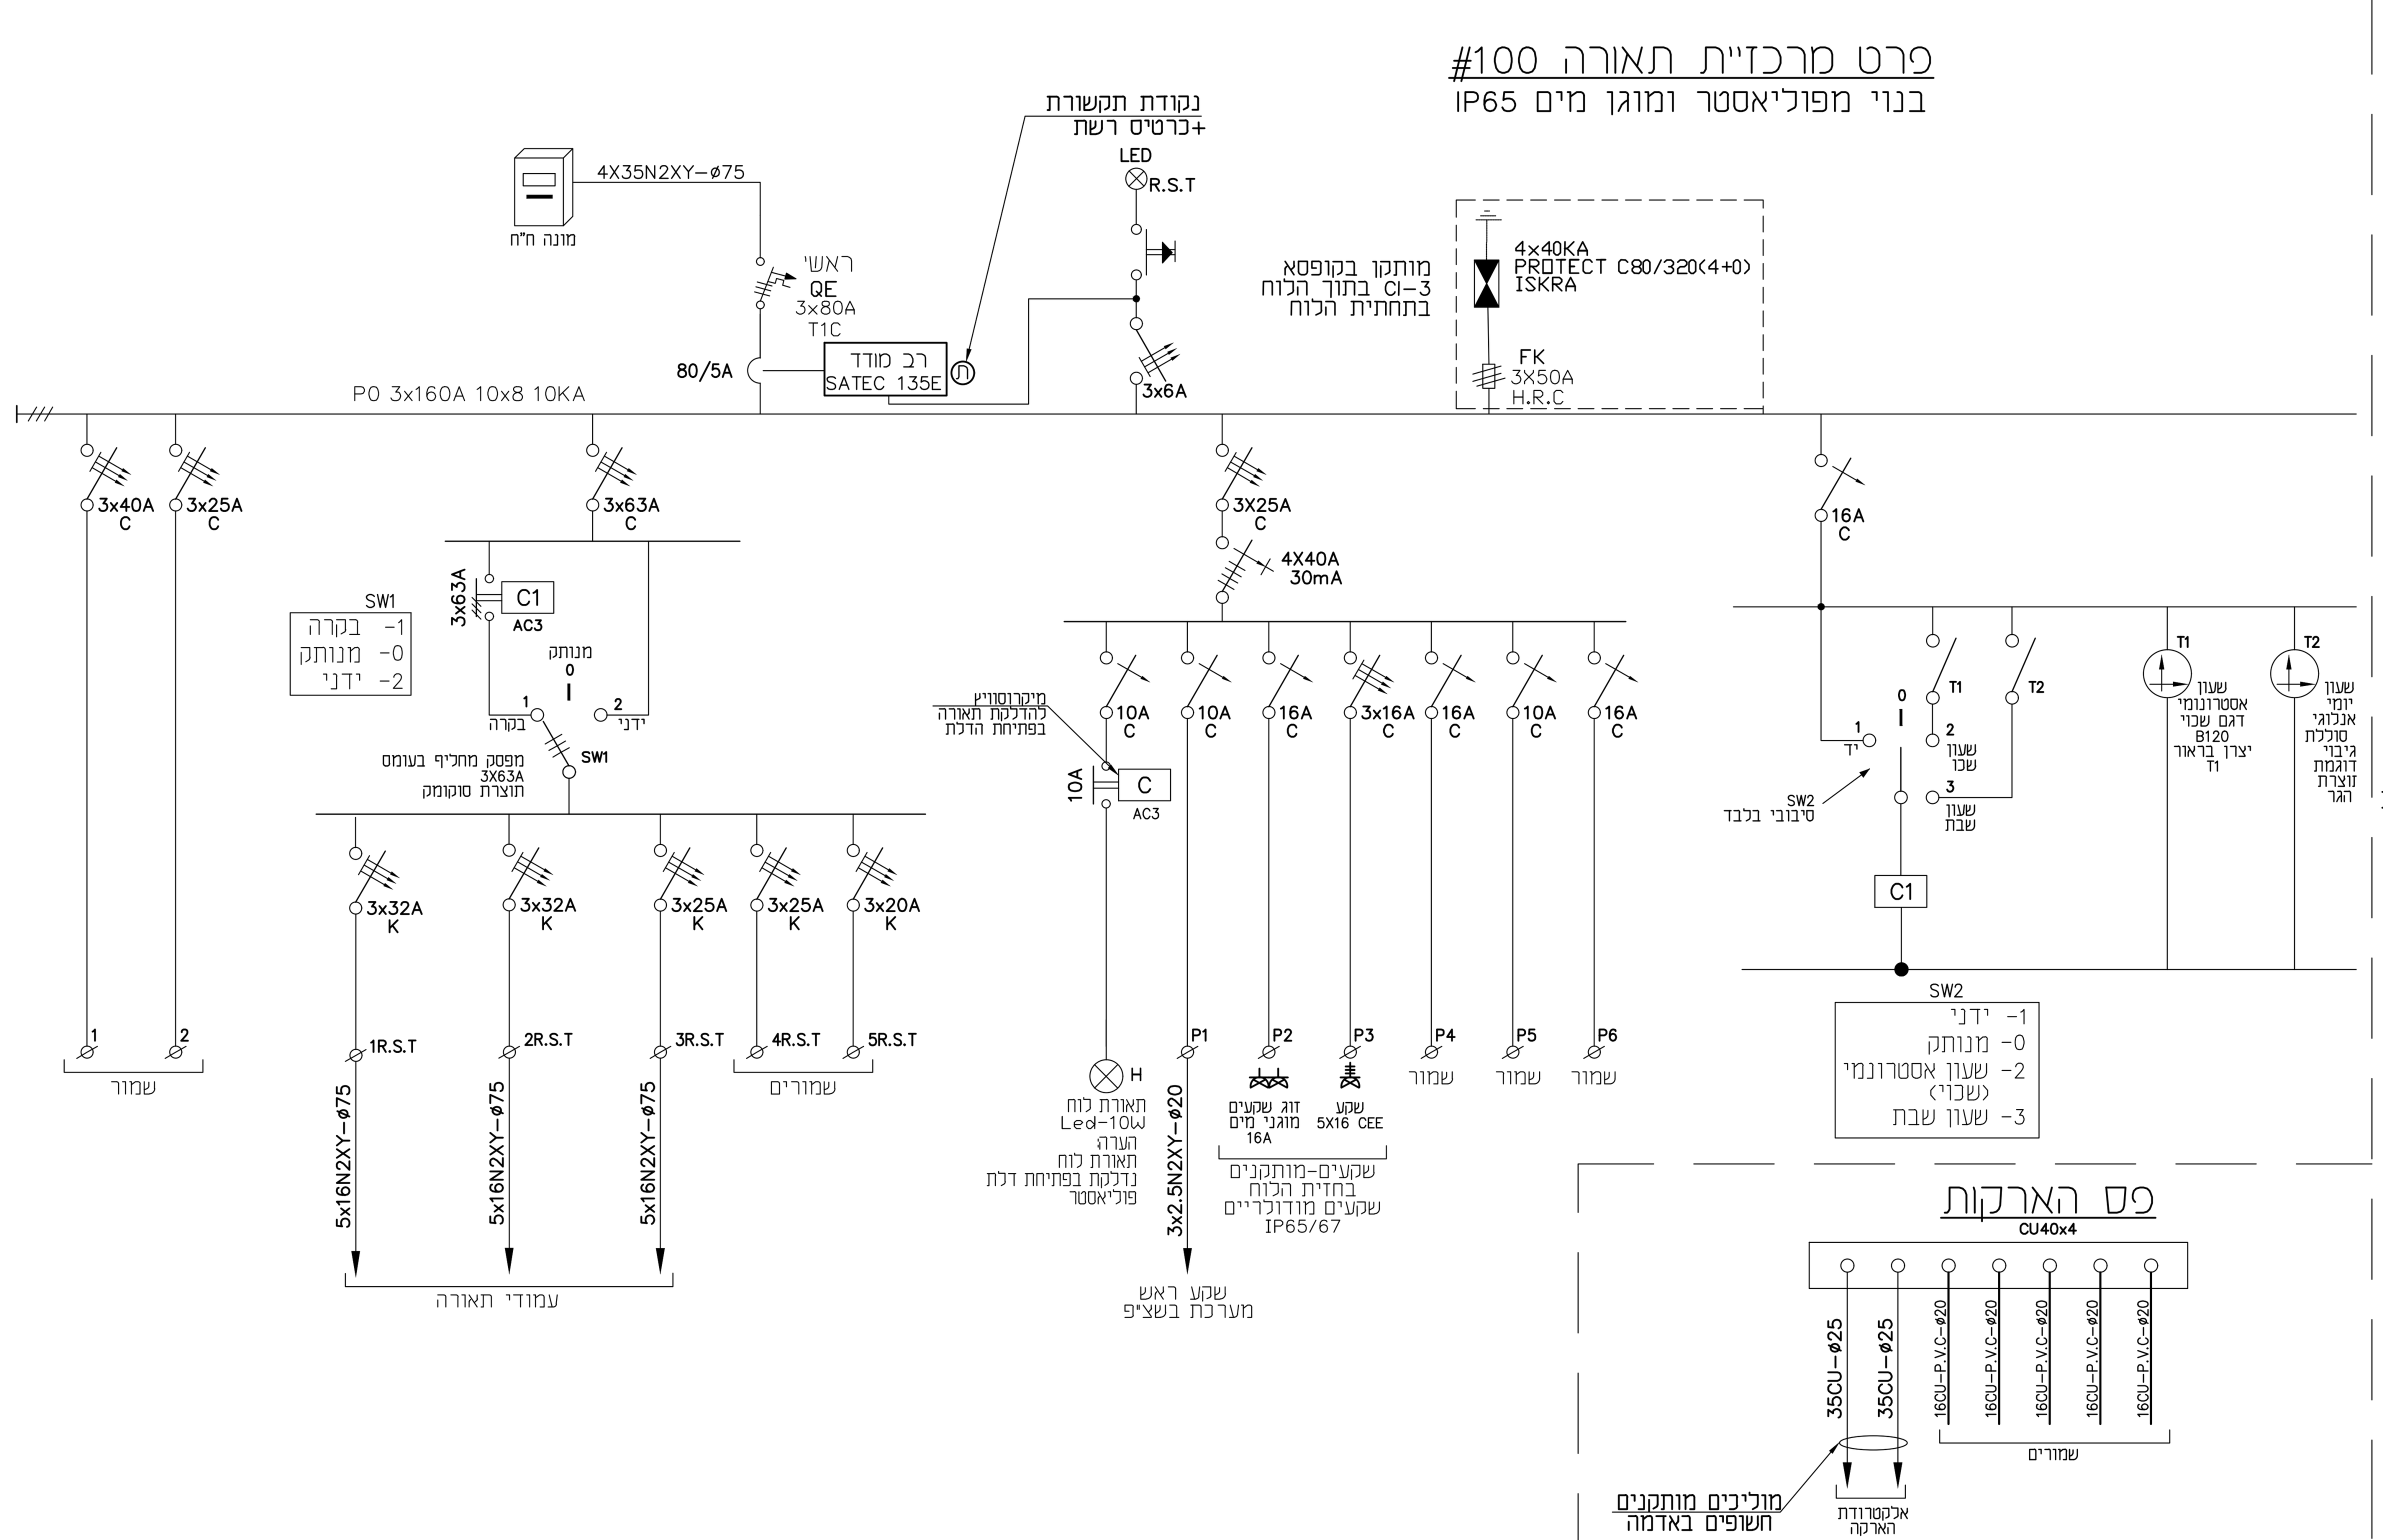

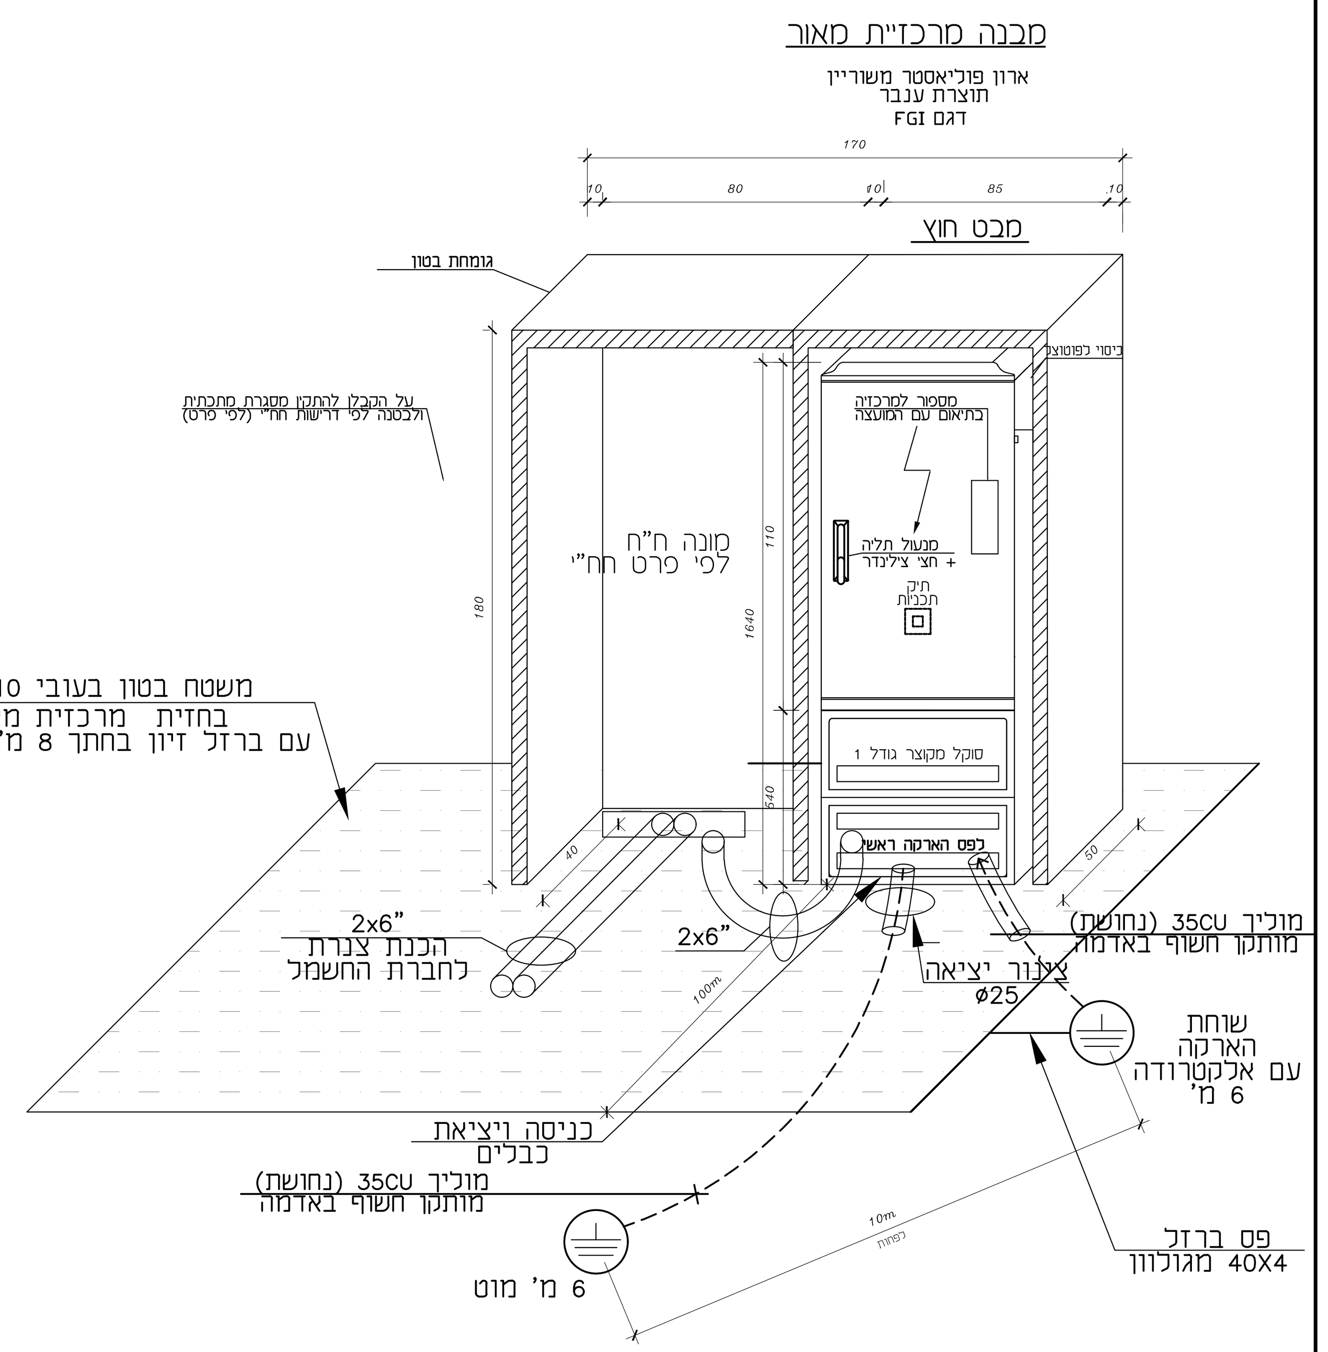

אישר:	שרטט:	תכנן:
איתן	בינה	אורן
מס' הפרויקט: 514-2	מס' הגליון: 10	מס' עדכון: 1

לביצוע / למכרז / לאישור / לעיון

קנה מידה: ---

File: 514-2W.dwg — Date: 6.10.21

מס'	שינויים	תאריך

ציוד אביזרים: EATON ,ABB
שניידר או הגר בלבד
סוג הזנות לעמוד תאורה דגם K

שם התכנית: מרכזיית תאורת רחוב

שם הפרויקט: אלקנה שכונת אשקוביות

א. בסיס
הנדסת חשמל בע"מ
משרד: יד חרוצים 16, ירושלים 93420
טל: 074-7021015 נייד: 050-6550484
פקס: 077-5131015 דוא"ל: office@ebasis.co.il