המבצע אחראי לבדיקת
המידות ולהתאמתן במקום

על המבצע לבקר את כל המידות ועל כל
טעות או אי התאמה עליו להודיע למתכנן

אישורים

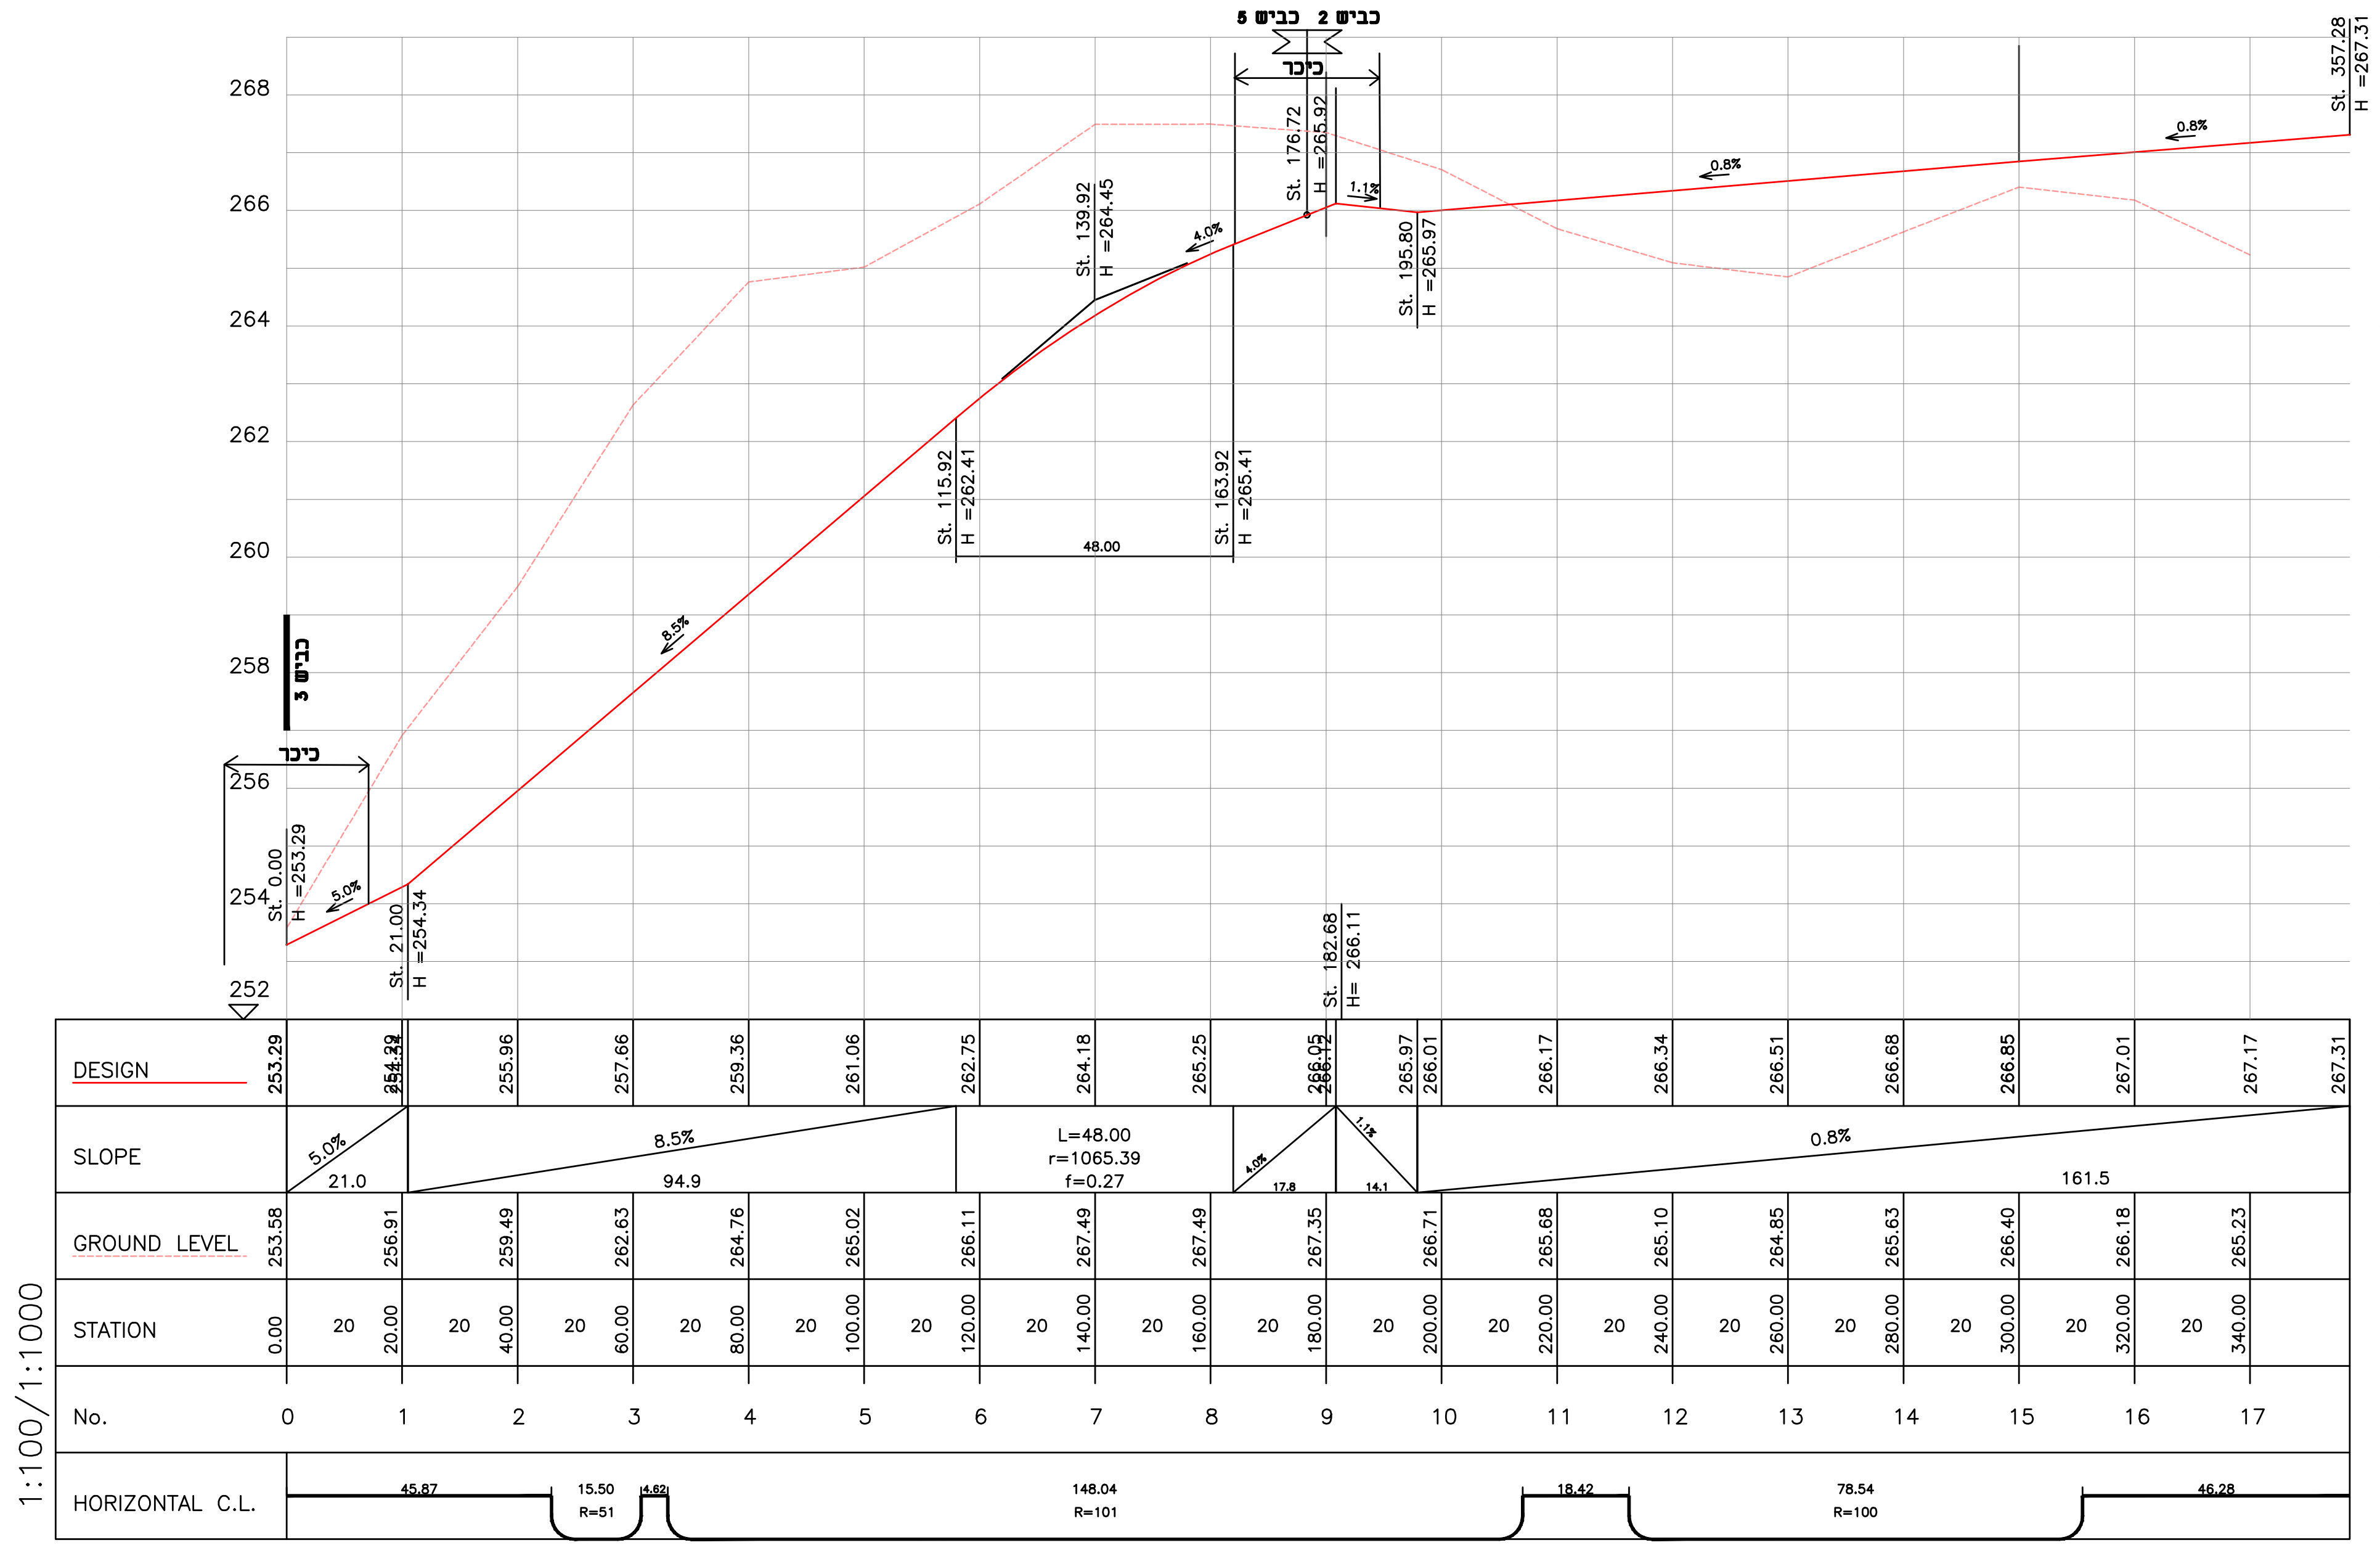

כיכר
כביש 2
כביש 6
כביש 3
St. 0.00 H =253.29
St. 21.00 H =254.34
St. 115.92 H =262.41
St. 139.92 H =264.45
St. 163.92 H =265.41
St. 176.72 H =265.92
St. 182.68 H= 266.11
St. 195.80 H =265.97
St. 357.28 H =267.31
48.00
5.0%
8.5%
4.0%
1.1%
0.8%
DESIGN
SLOPE
GROUND LEVEL
STATION
No.
HORIZONTAL C.L.
L=48.00
r=1065.39
f=0.27
1:100/1:1000
M/SD.../3421/ALKANA ASHKOB/CIVIL/7.03.21-cv4

כביש 4

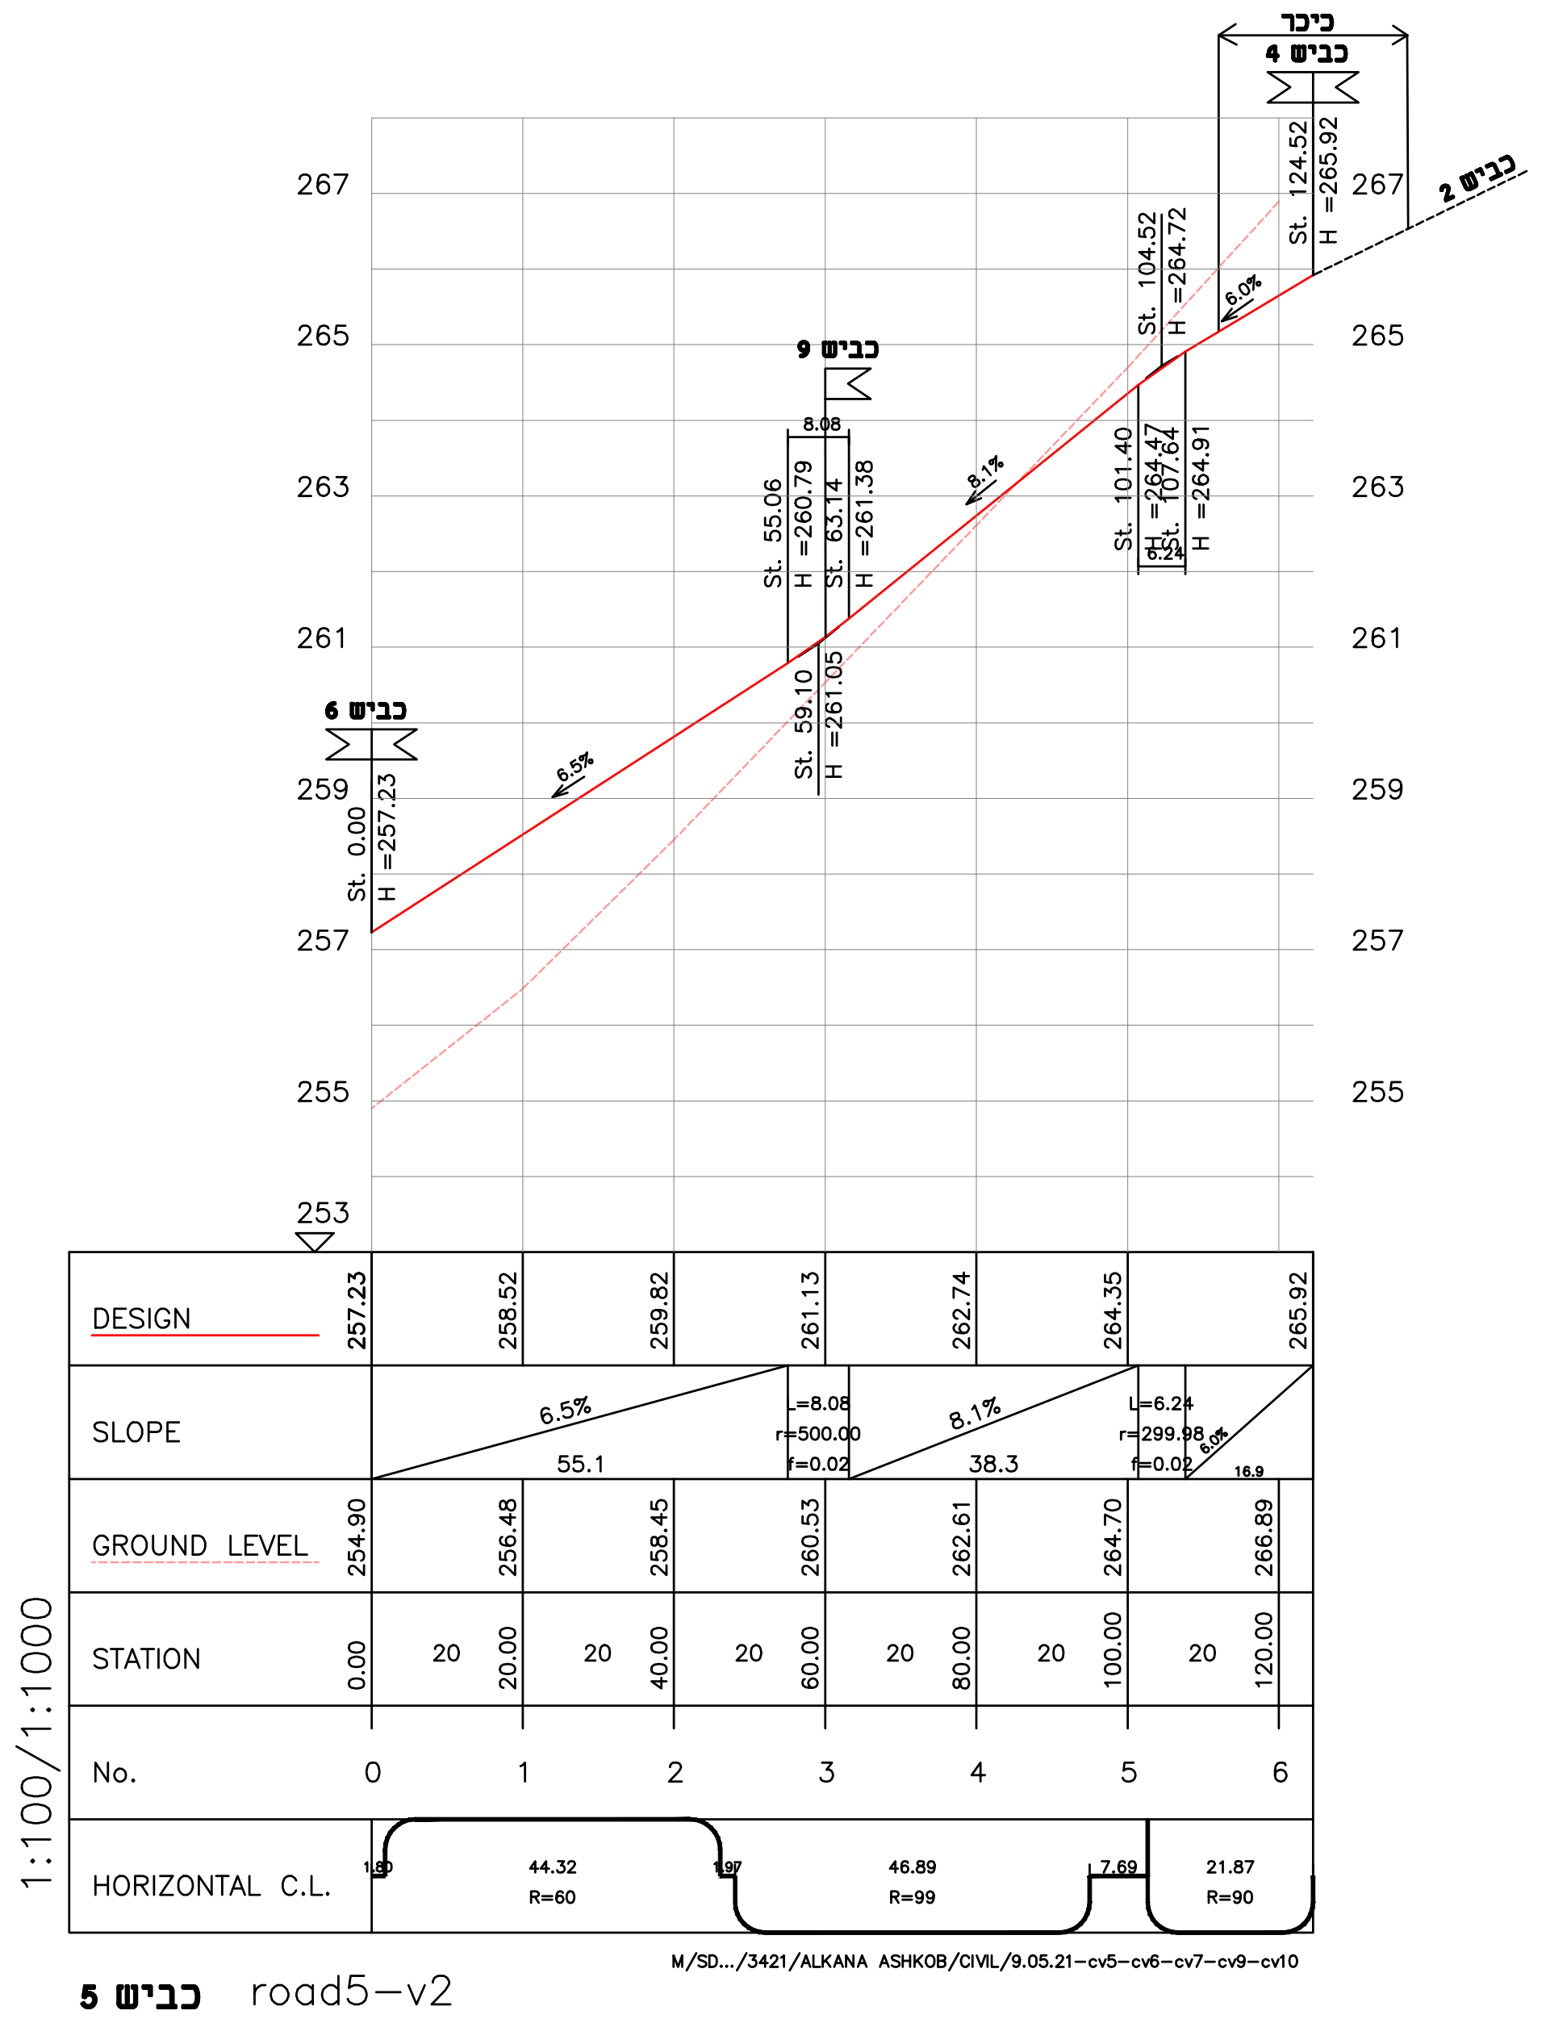

כיכר
כביש 4
כביש 2
כביש 9
כביש 6
St. 0.00 H =257.23
St. 55.06 H =260.79
St. 59.10 H =261.05
St. 104.52 H =264.72
St. 124.52 H =265.92
6.5%
8.1%
DESIGN
SLOPE
GROUND LEVEL
STATION
No.
HORIZONTAL C.L.
L=8.08
r=500.00
f=0.02
L=6.24
r=299.98
f=0.02
1:100/1:1000
M/SD.../3421/ALKANA ASHKOB/CIVIL/9.05.21-cv5-cv6-cv7-cv9-cv10

כביש 5 road5–v2

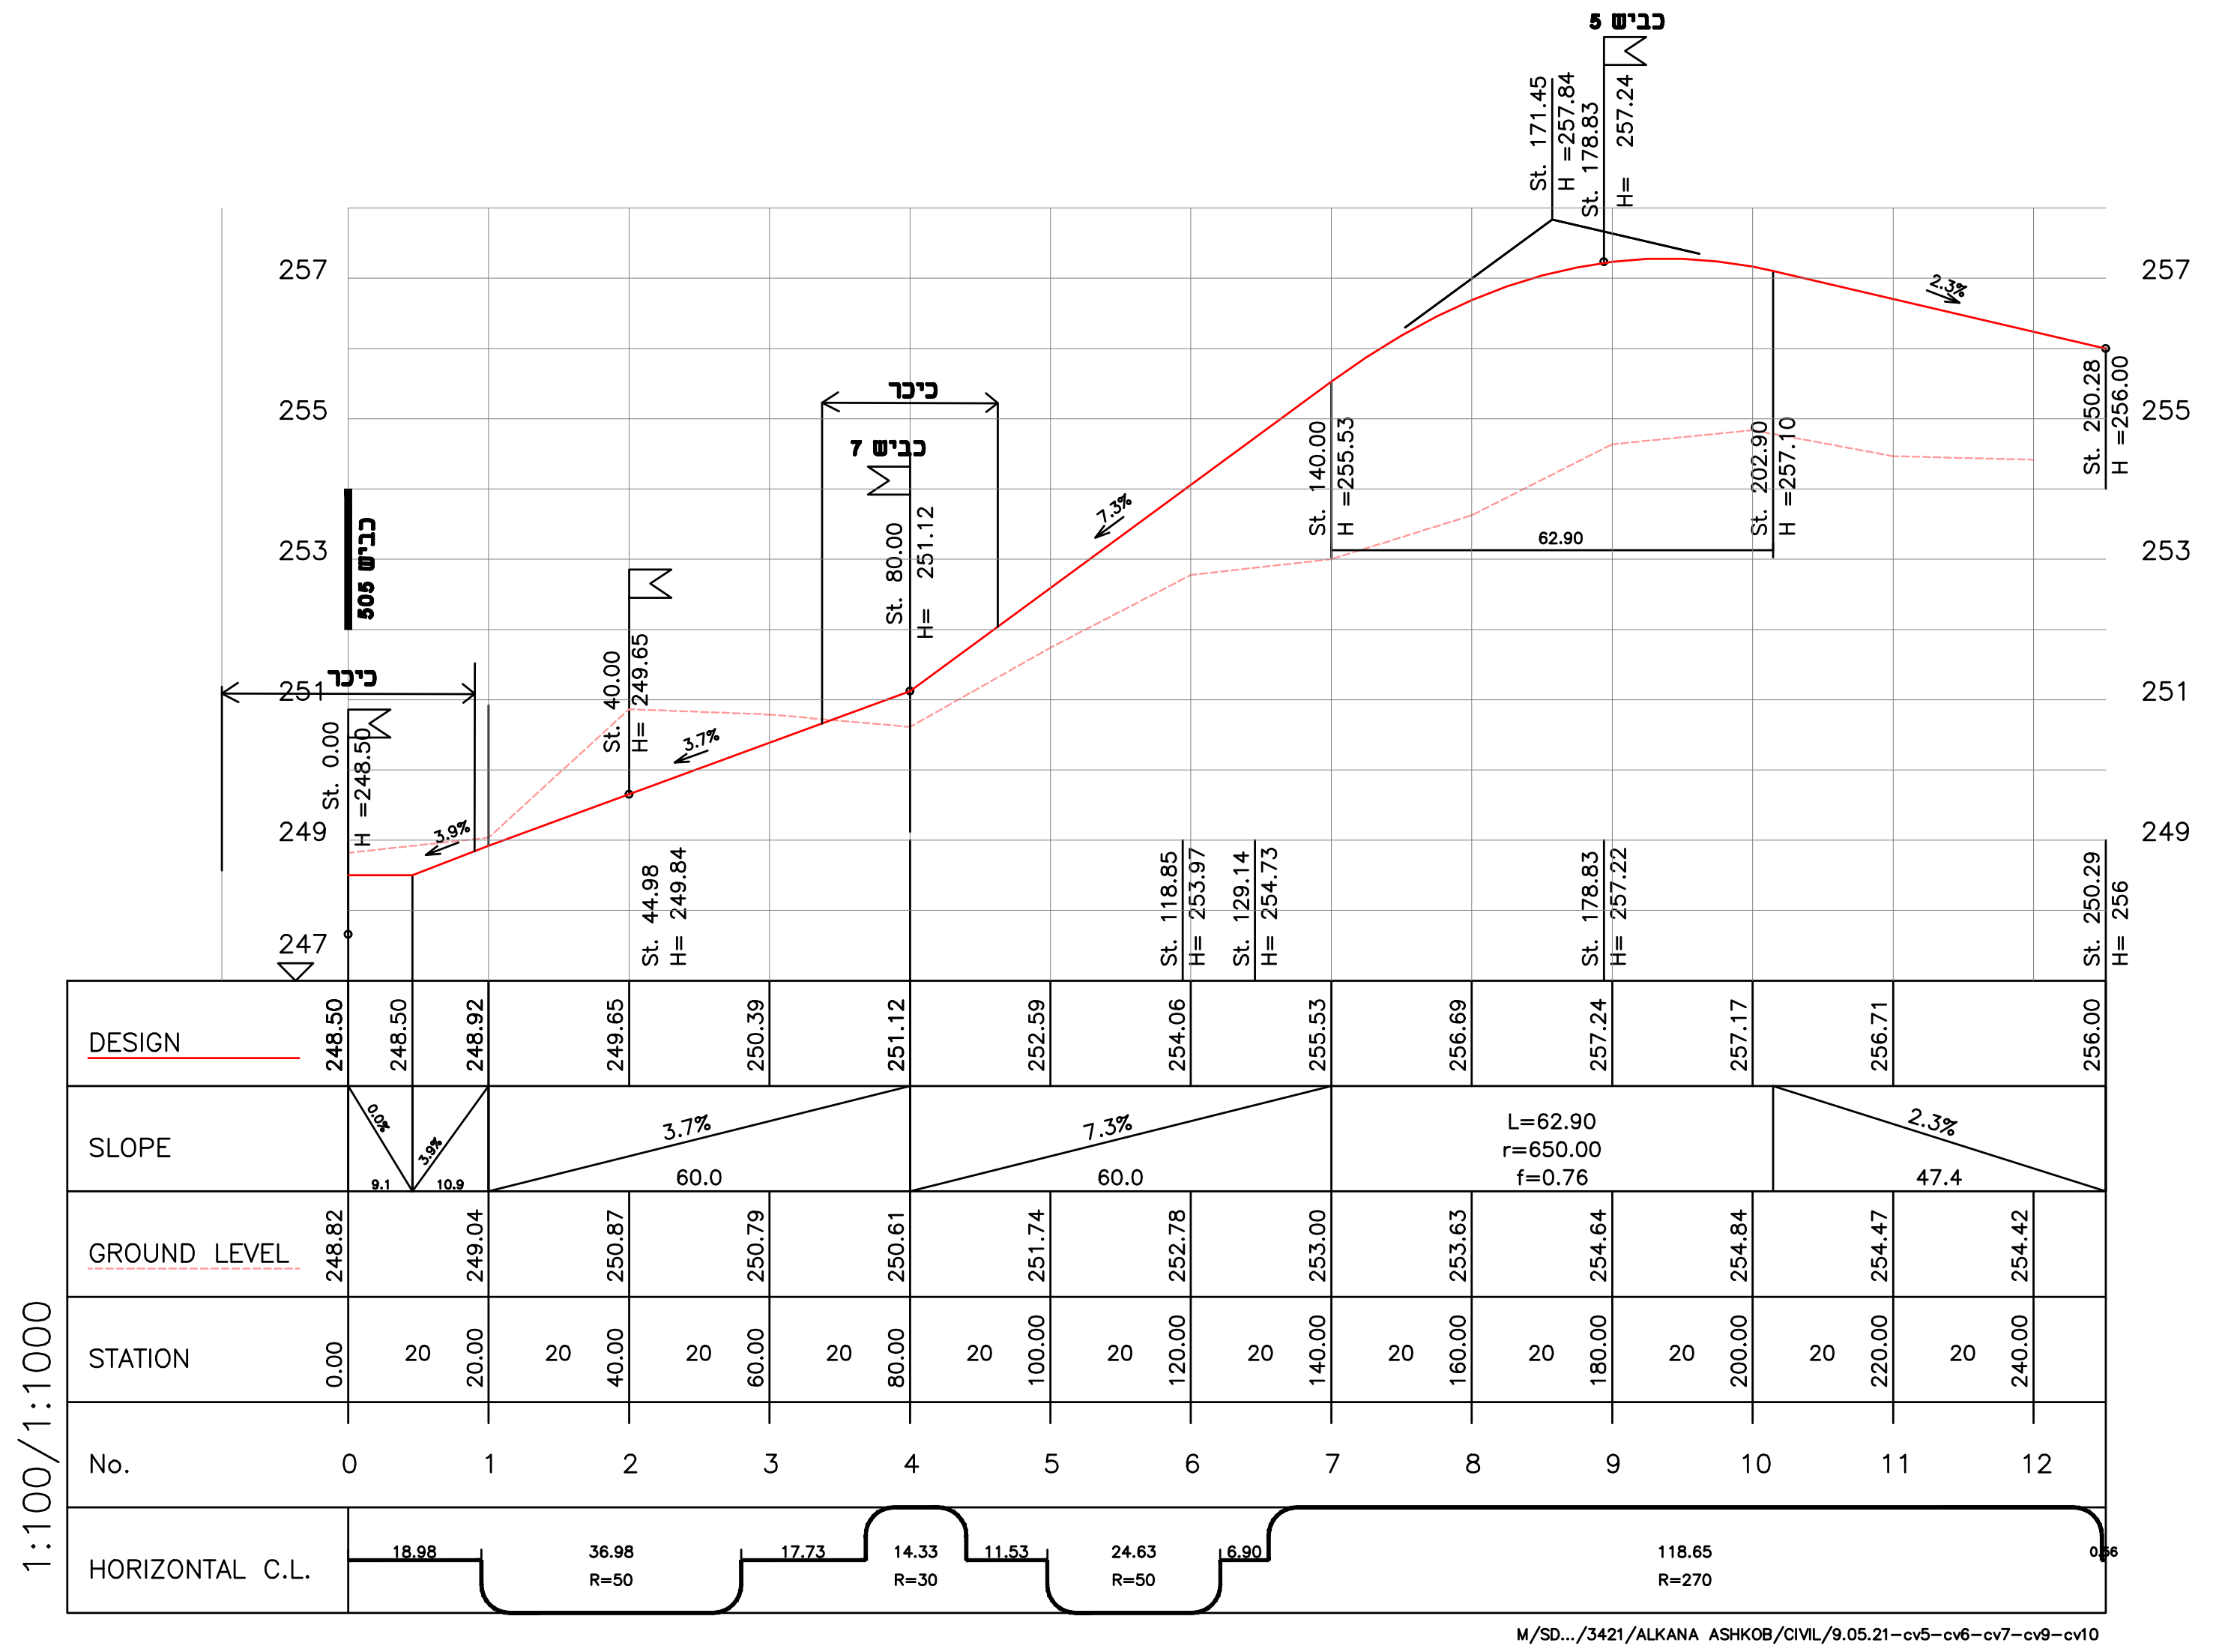

כביש 8
כביש 7
כיכר
כביש 505
St. 0.00 H =248.50
St. 40.00 H= 249.65
St. 80.00 H= 251.12
St. 140.00 H =255.53
St. 171.45 H =257.84
St. 202.90 H =257.10
St. 250.29 H =256.00
62.90
3.7%
7.3%
2.3%
DESIGN
SLOPE
GROUND LEVEL
STATION
No.
HORIZONTAL C.L.
L=62.90
r=650.00
f=0.76
1:100/1:1000
M/SD.../3421/ALKANA ASHKOB/CIVIL/9.05.21-cv5-cv6-cv7-cv9-cv10

כביש 6 road 6–v2

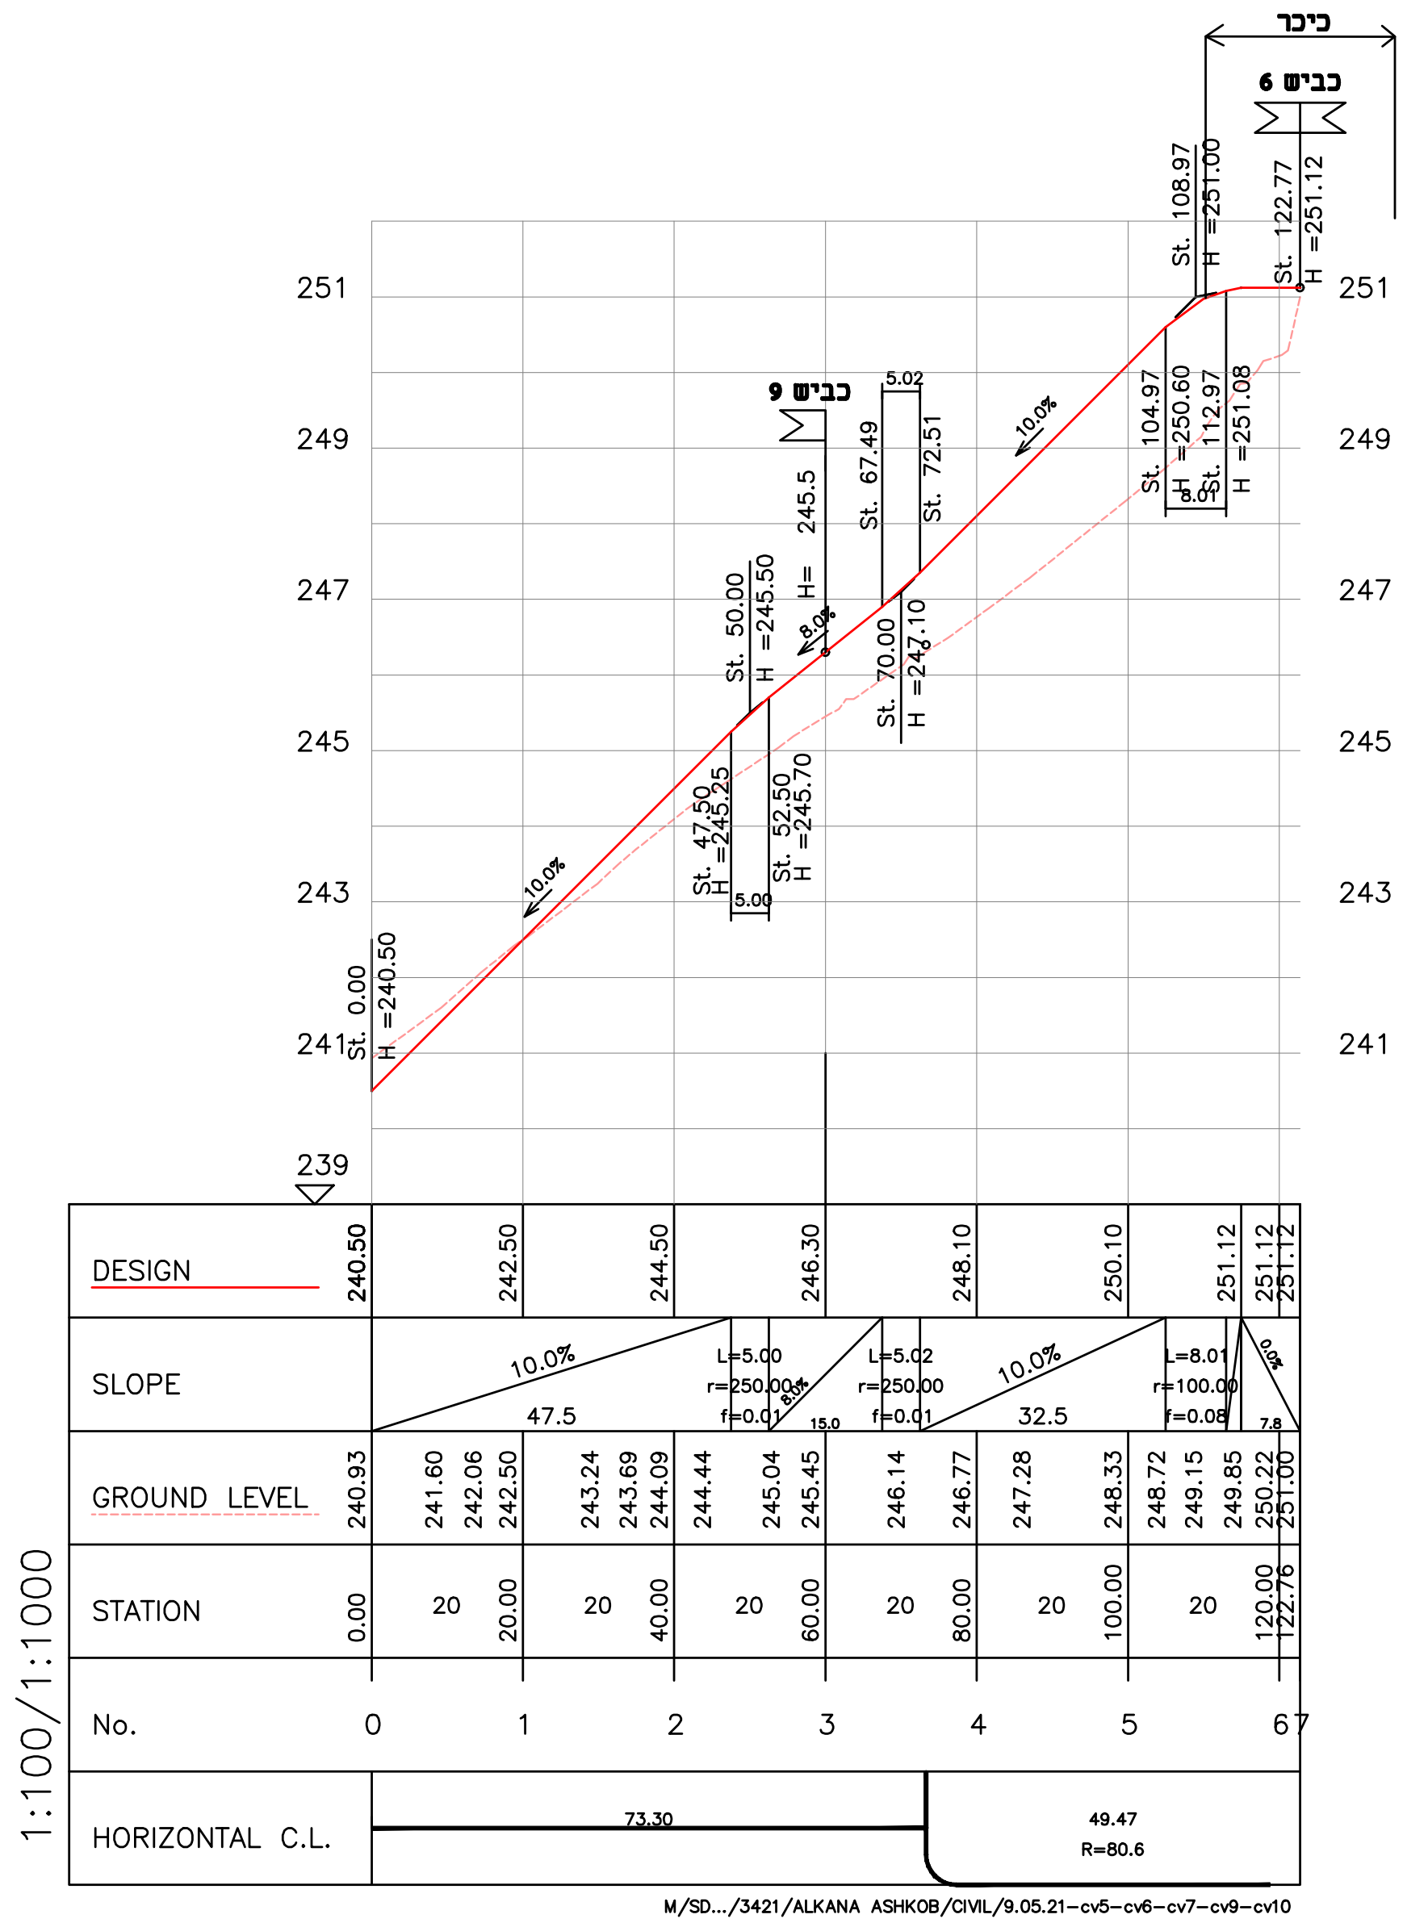

כיכר
כביש 6
כביש 9
St. 0.00 H =240.50
St. 50.00 H =245.50
St. 70.00 H =247.10
St. 104.97 H =250.60
St. 122.77 H =251.12
10.0%
DESIGN
SLOPE
GROUND LEVEL
STATION
No.
HORIZONTAL C.L.
L=5.00
r=250.00
f=0.01
L=8.01
r=100.00
f=0.08
1:100/1:1000
M/SD.../3421/ALKANA ASHKOB/CIVIL/9.05.21-cv5-cv6-cv7-cv9-cv10

כביש 7 road7–v2

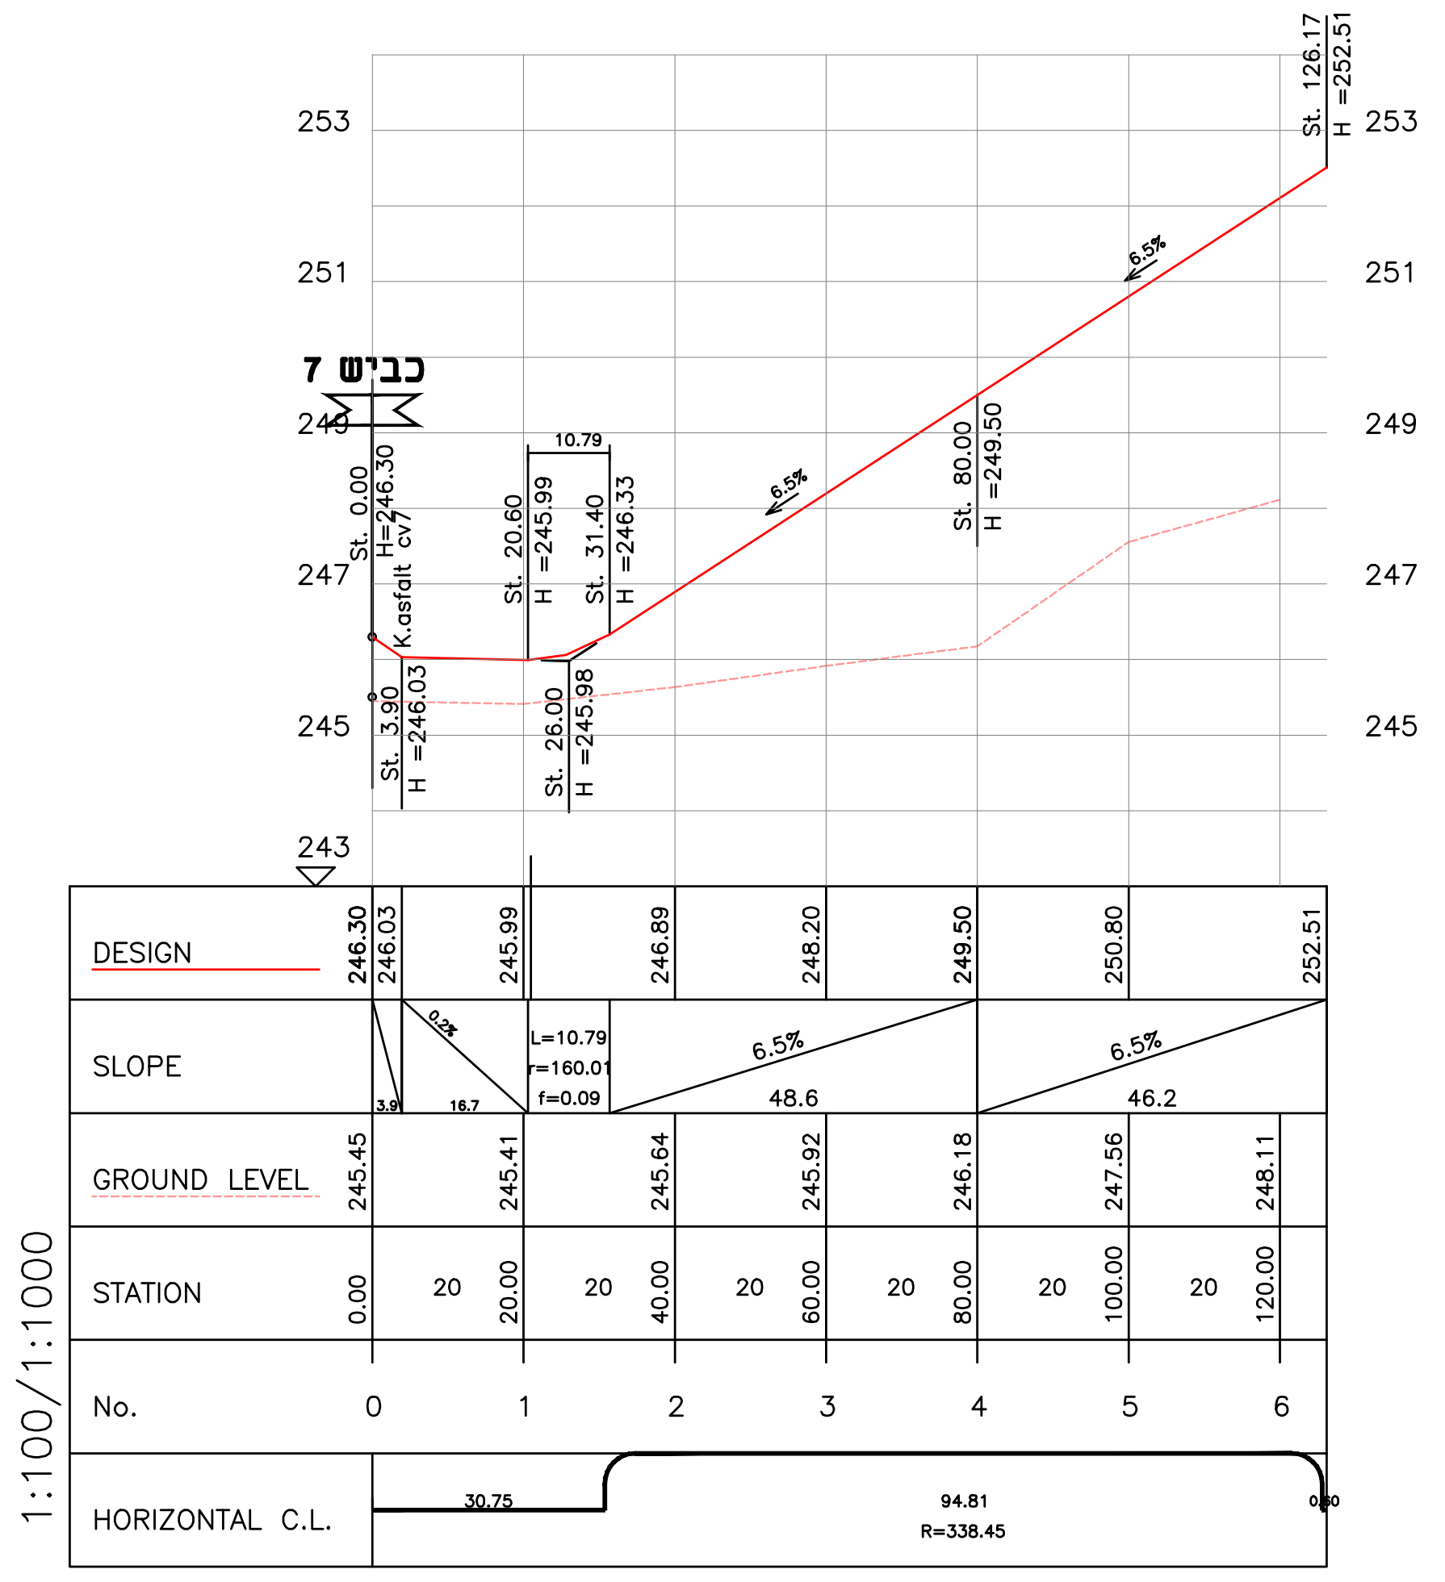

כביש 7
St. 0.00 H =246.30
St. 20.60 H =245.99
St. 31.40 H =246.33
St. 80.00 H =249.50
St. 126.17 H =252.51
6.5%
DESIGN
SLOPE
GROUND LEVEL
STATION
No.
HORIZONTAL C.L.
L=10.79
r=160.01
f=0.09
1:100/1:1000

כביש 9 road9–v2

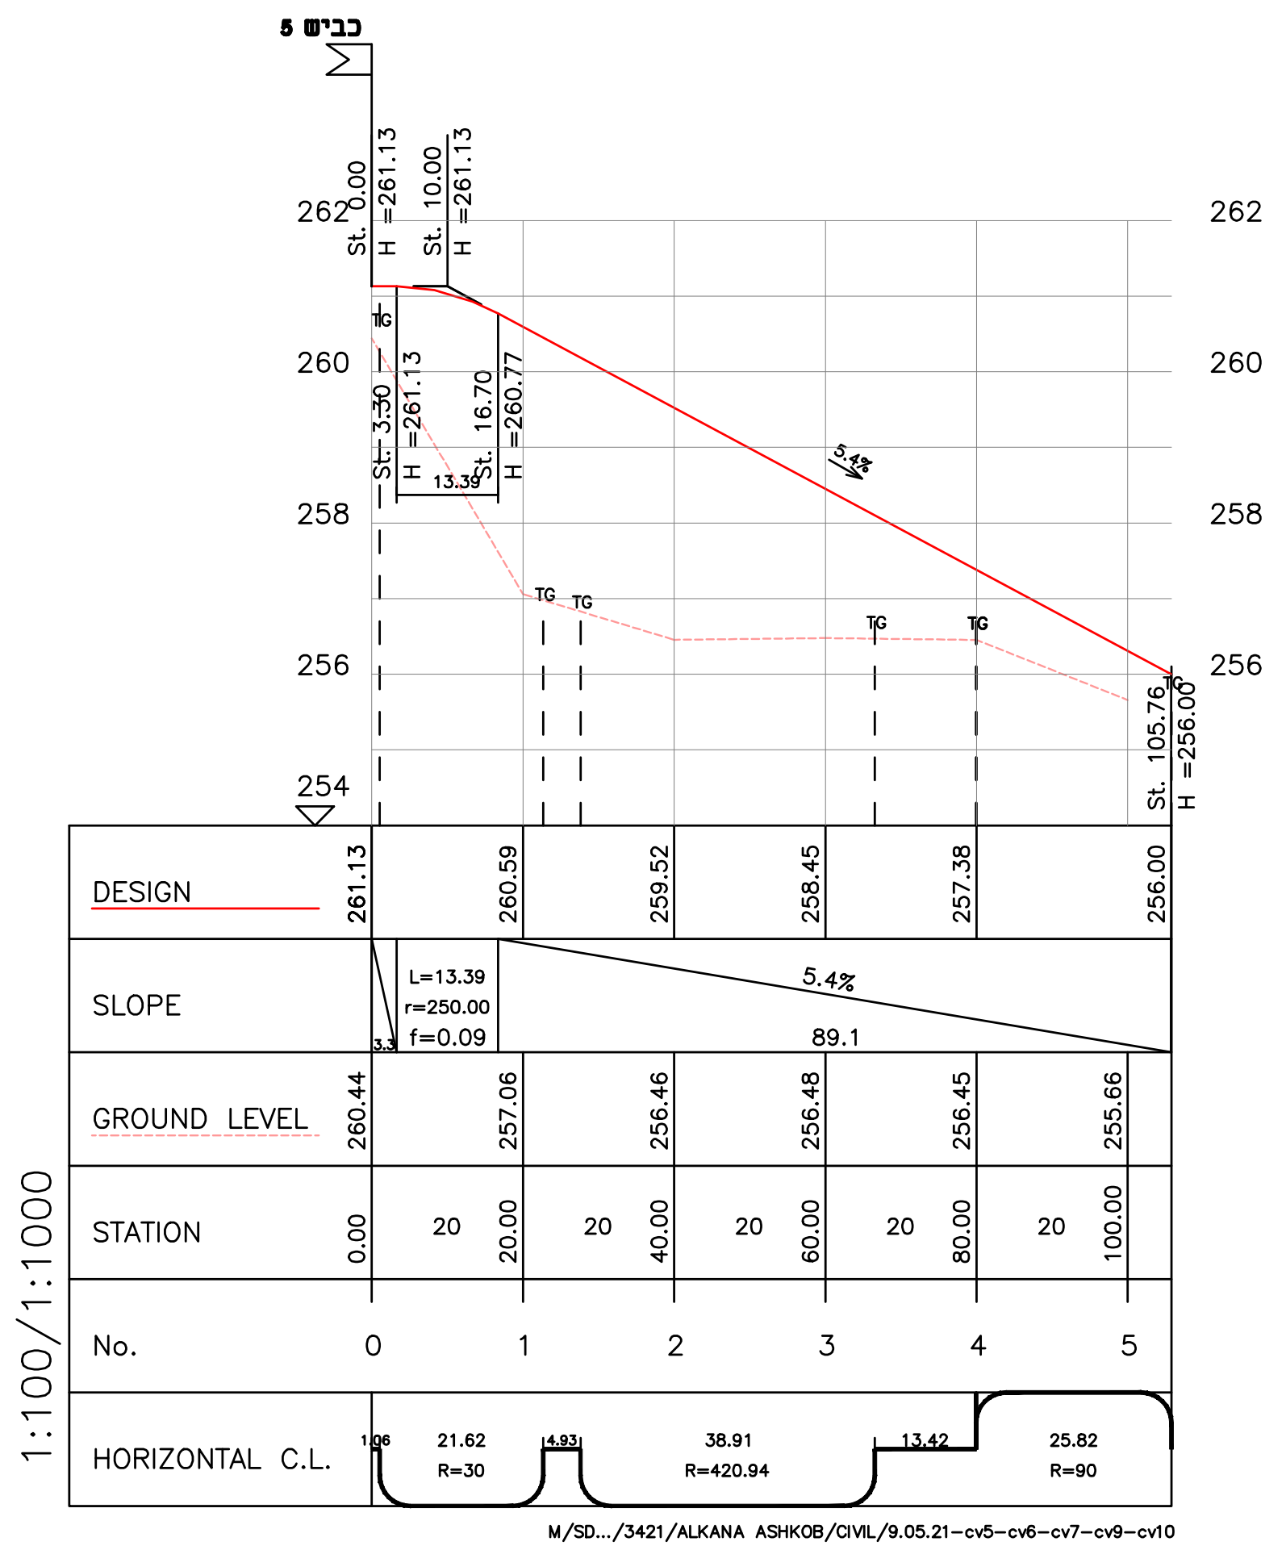

כביש 8
St. 0.00 H =261.13
St. 10.00 H =261.13
St. 105.76 H =256.00
5.4%
DESIGN
SLOPE
GROUND LEVEL
STATION
No.
HORIZONTAL C.L.
L=13.39
r=250.00
f=0.09
1:100/1:1000
M/SD.../3421/ALKANA ASHKOB/CIVIL/9.05.21-cv5-cv6-cv7-cv9-cv10

כביש 10 road9–v3

תפוצה

מספר העתקות	תאריך	המקבל

שינויים

מספר	תאריך	תאור
2	14.12.2021	עדכון כביש 9
1	9.05.2021	עדכון כביש 6 חתכים 0–6

הוכן עבור :

מ.מ. אלקנה

מקום :

אלקנה

אשקוביות
שלב ב׳

תכנית :

חתכים לאורך
כביש 4-10

קנ"מ : 1:100/1000

מספר תכנית : *3421/09*

שרטט : מורט א.

תכנן : מוטי מרום

אשר: מוטי מרום

לביצוע :

למכרז :

לעיון : 8.01.21

ENGINEERING COMPANY
FOR DESIGN & SUPERVISION
CIVIL ENGINEERING

TEL 03–6772001 FAX 972–3–6776661

ECDS
חברת מהנדסים
לתכנון ופקוח בע"מ

רח׳ לח"י 25. בני ברק
טל :03–6772001 פקס : 03–6776661
E–mail: moty–m@ecds.co.il

M:\SDSKPROJ\3421\ALKANA-ASHKOBIT\Misgeret mefurat\hatahle oreh-cv-4-5-6-7-9-10.dwg, Model, 05/07/2022 11:06:42