

המבצע אחראי לבידוק המידות ולהתאמתן במקום

על המבצע לבקר את כל המידות ועל כל טעות או אי התאמה עליו להודיע למתכנן

אישורים

מקרא:

- קירוצוף
- אספלט חודש
- מבנה
- מצב קיים

שינויים

| מספר | תאריך | חומר |
|------|---------|-------|
| 1. | 5.05.21 | עדכון |

מ.מ. אלקנה

אלקנה


חיבור אשקוביות אזור התעשייה-שלב א'

חתיכים לרוחב כביש 1


| | |
|--------------|-----------|
| מספר תכנית : | 3421/16 א |
| קב"ט : | 1:200 |
| שורטס : | מורט א. |
| לעיון : | 26.10.20 |
| למכרז : | 1.11.2020 |
| לכיצוט : | מוטי מרום |
| תכנן : | מוטי מרום |

ENGINEERING COMPANY FOR DESIGN & SUPERVISION CIVIL ENGINEERING
 TEL 03-6772001 FAX 972-3-6776661


חברת מהנדסים לתכנון ופיקוח בע"מ
 רח' לוח'י 25 בני ברק
 טלפון 03-6772001 פקס 03-6776661
 E-mail: moty-m@ecds.co.il murat@ecds.co.il

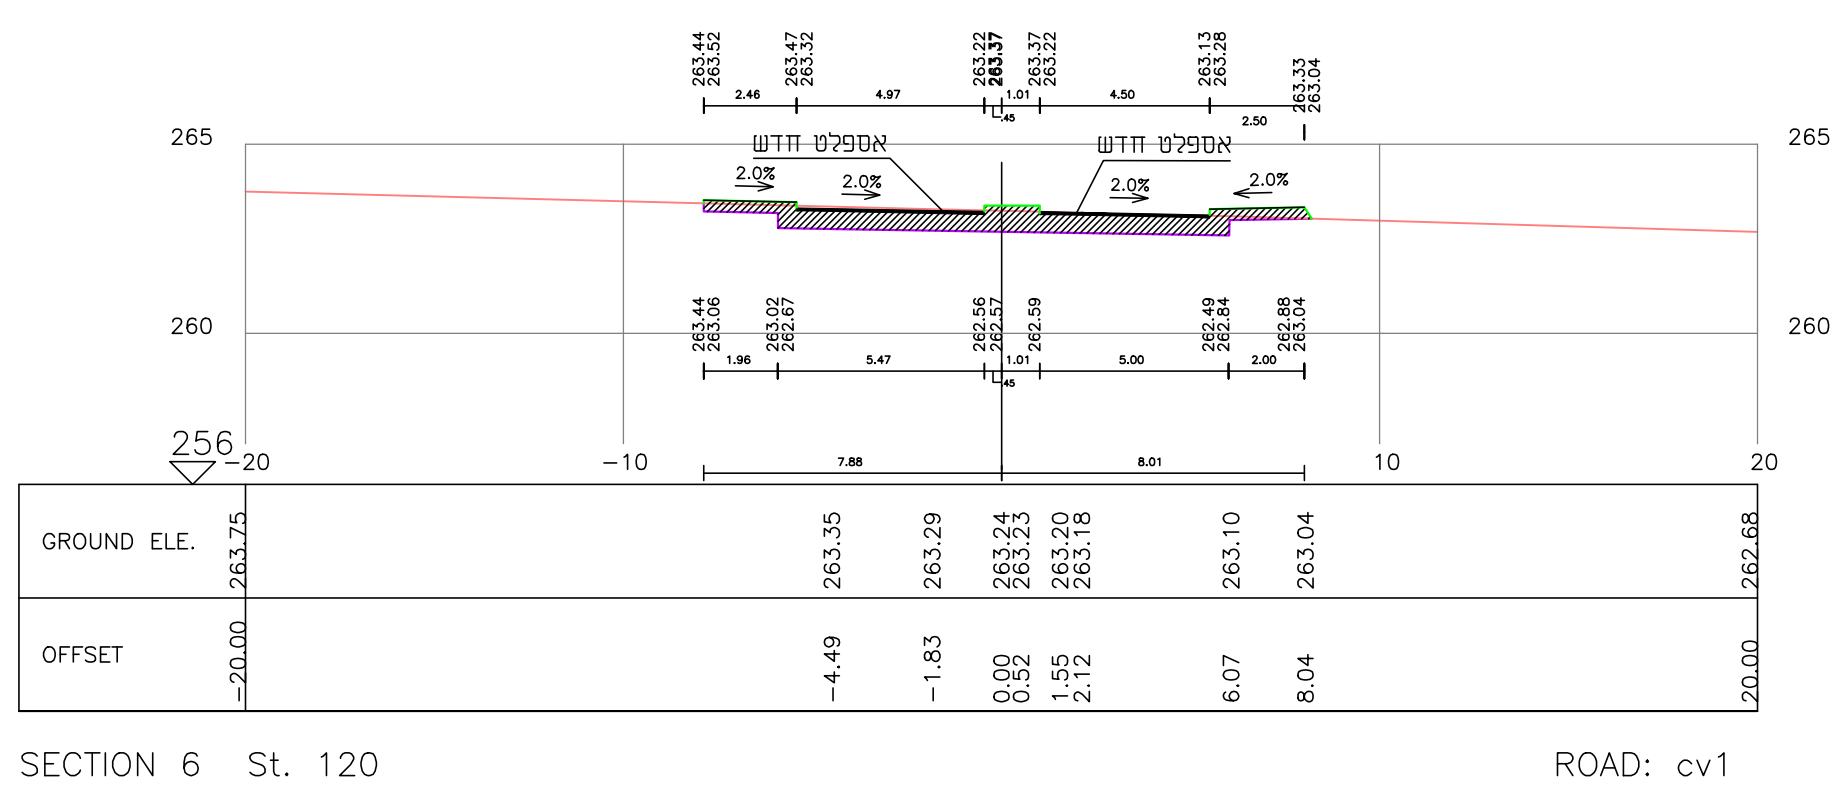


SECTION 6 St. 120 ROAD: cv1

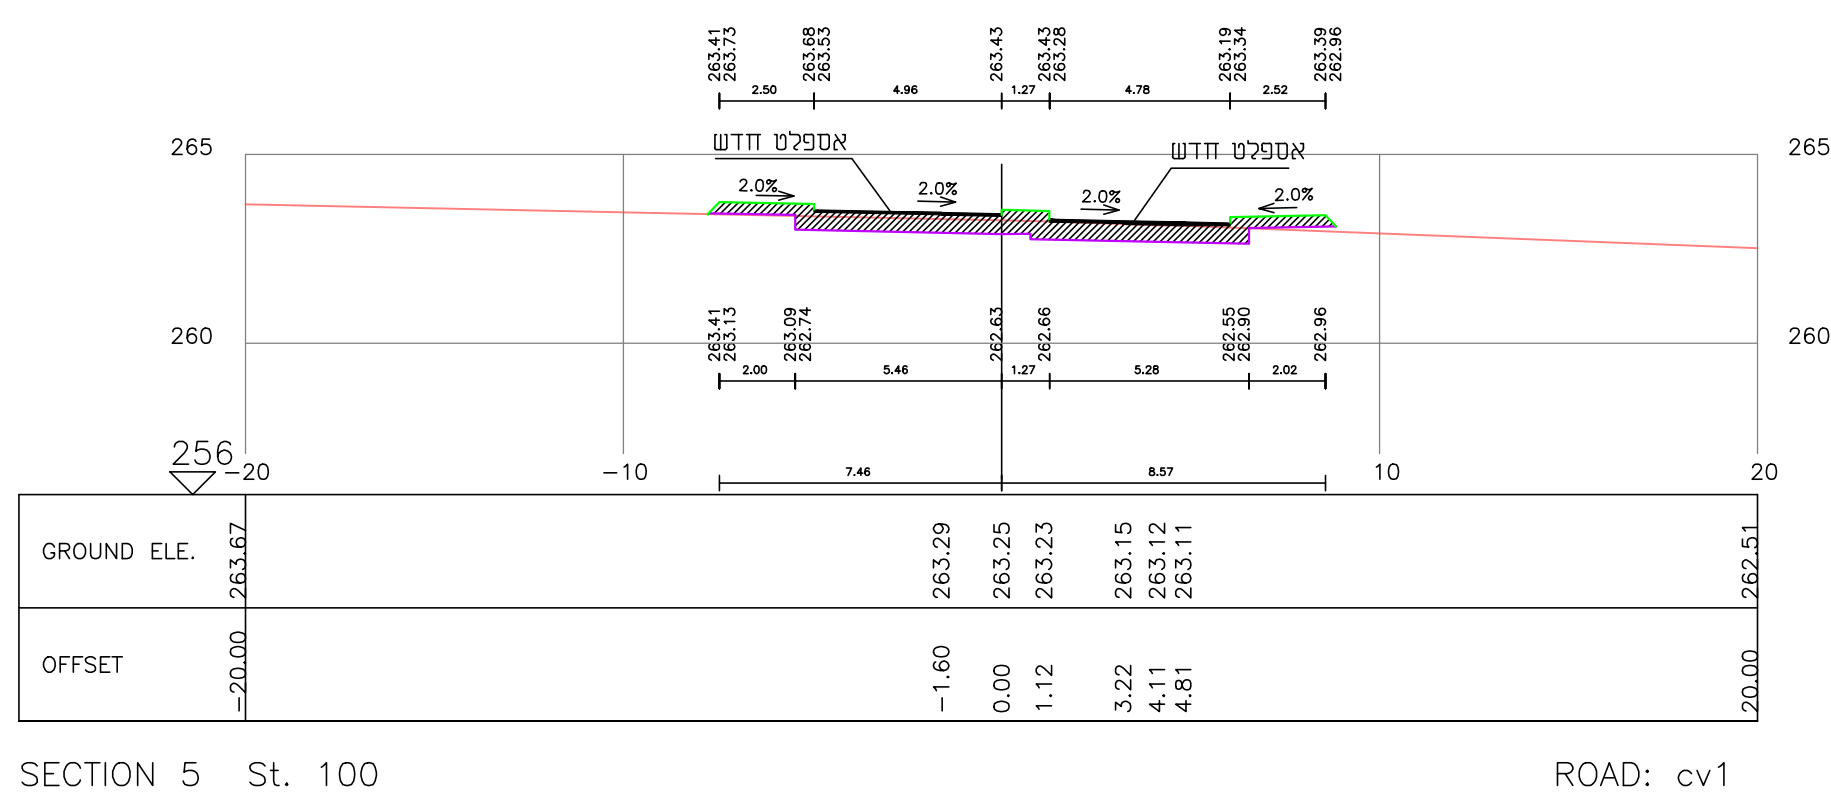

SECTION 5 St. 100 ROAD: cv1

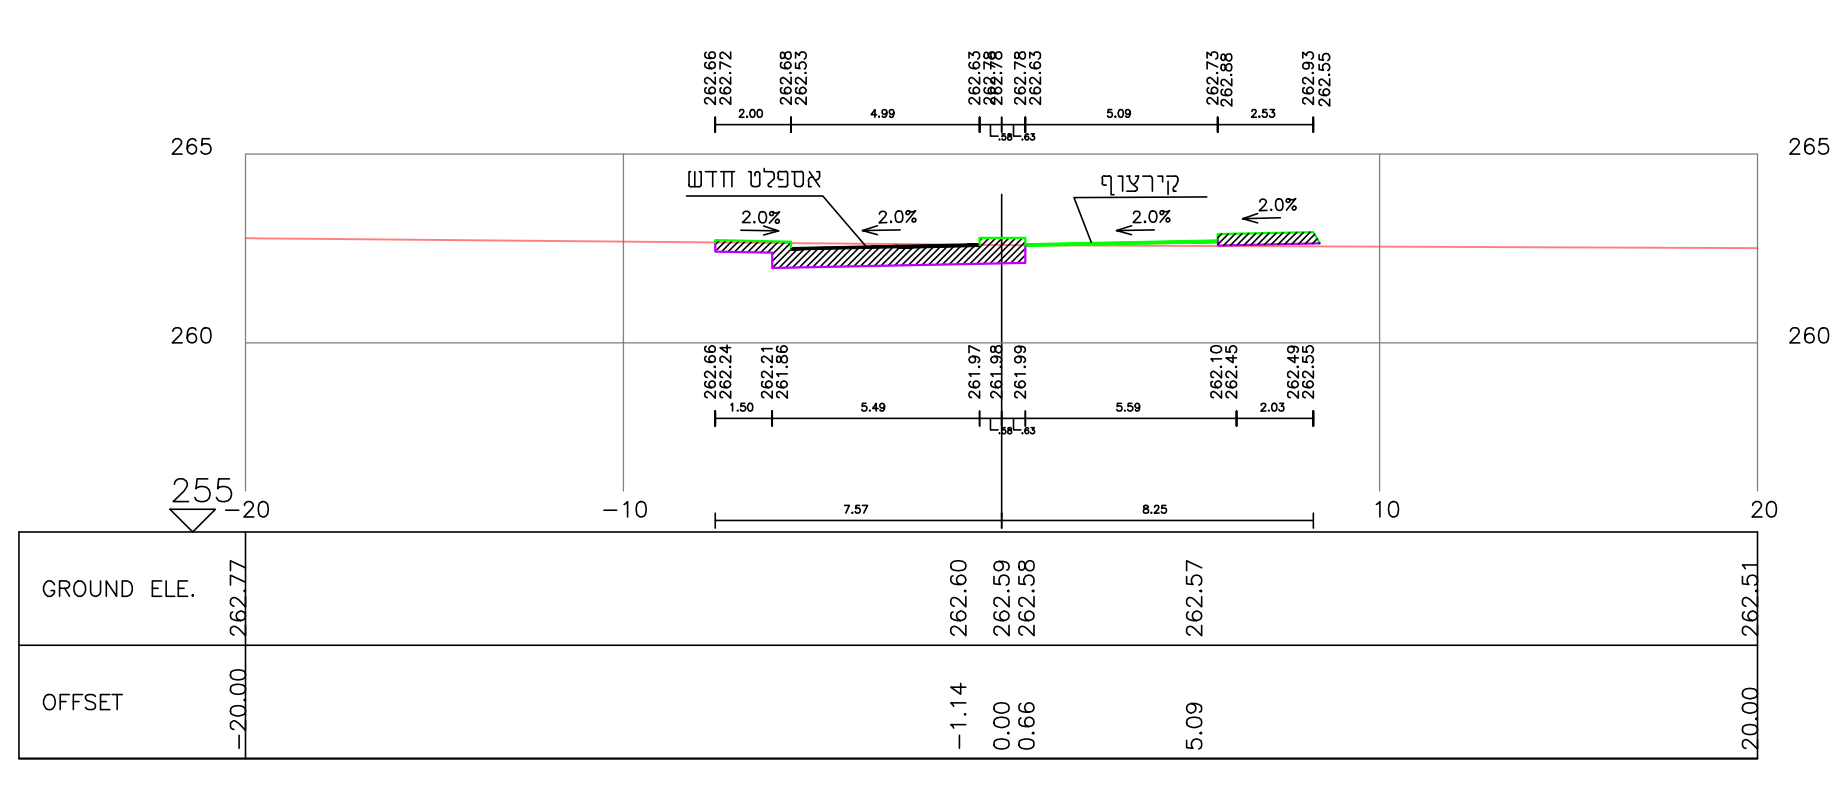

SECTION 2 St. 40 ROAD: cv1

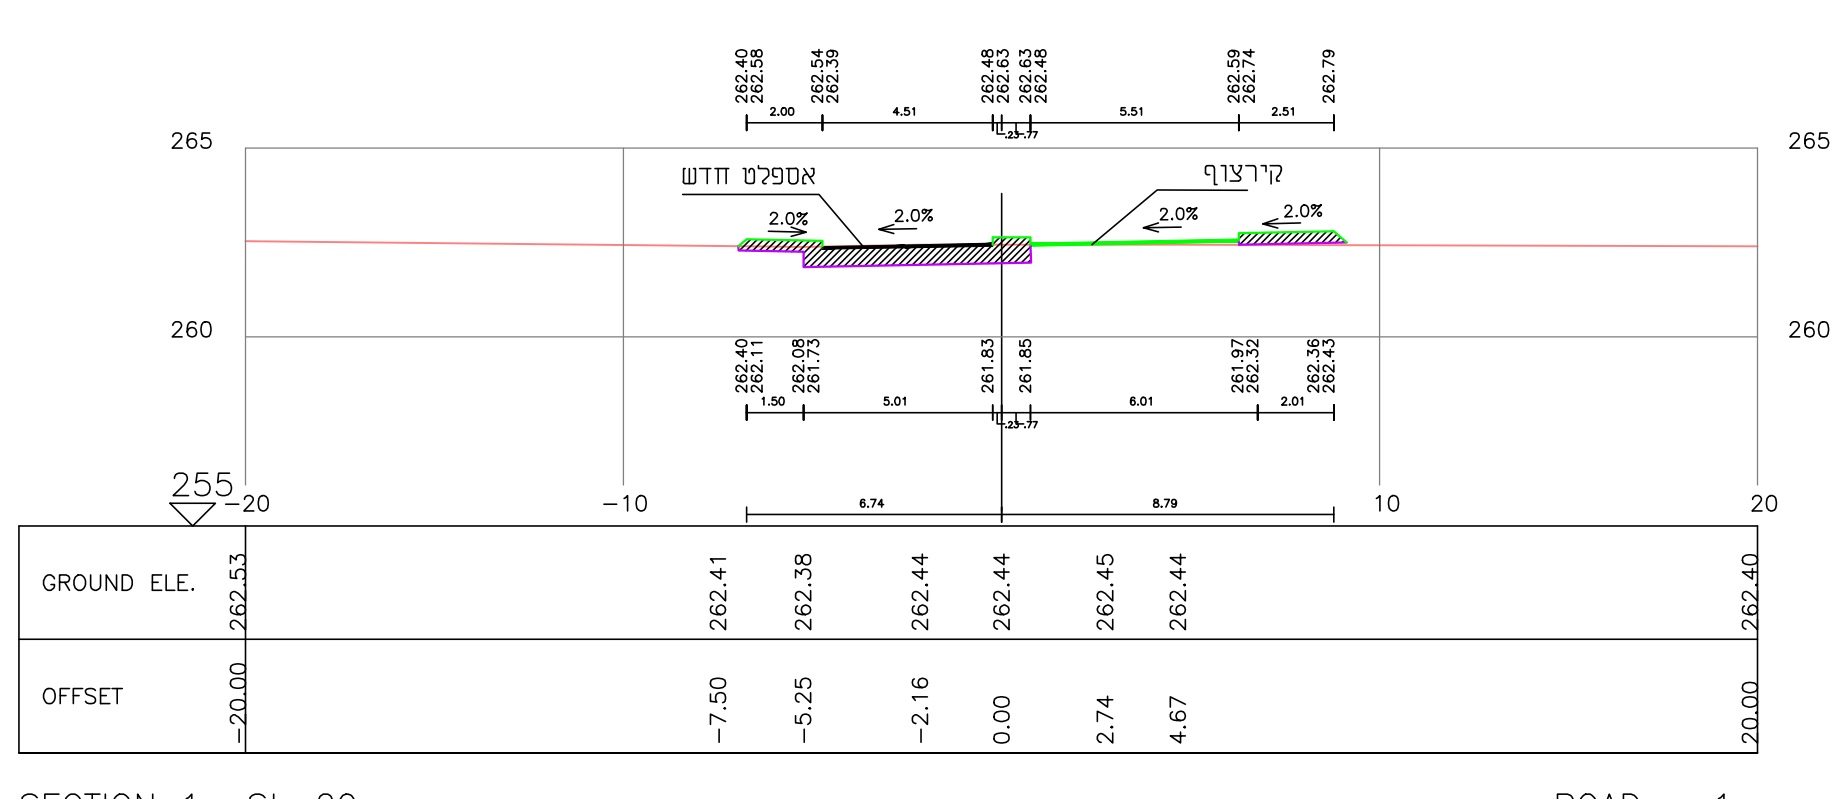

SECTION 1 St. 20 ROAD: cv1

