המבצע אחראי לבדיקת
המידות ולהתאמתן במקום

על המבצע לבקר את כל המידות ועל כל
טעות או אי התאמה עליו להודיע למתכנן

אישורים

שינויים

מספר	תאריך	תאור
1.	16.12.21	עדכון א.ש. -10 ס"מ

הוכן עבור :
מ.מ. אלקנה

מקום :
אלקנה

אשקוביות

תכנית :
חתכים לרוחב
כביש 4

קנ"מ : 1:200
מספר תכנית : 3421/16 ד
שרטט : מורט א.
תכנן : מוטי מרום
אשר : מוטי מרום
לעיון : 3.11.21
למכרז :
לביצוע :

ENGINEERING COMPANY
FOR DESIGN & SUPERVISION
CIVIL ENGINEERING

TEL 03-6772001 FAX 972-3-6776661

חברת מהנדסים
לתכנון ופיקוח בע"מ
רח' לח"י 25, בני ברק
טלפון 03-6772001 פקסימיליה : 03-6776661
E-mail: moty-m@ecds.co.il
murat@ecds.co.il

M:\SDSKPROJ\3421\ALKANA-ASHKOBIT\Misgeret mefurat\Hatah Rohov-cv2-cv 4-cv5-cv6-cv7-cv9-cv10.dwg, Model, 26/10/2022 10:53:03

כביש 4

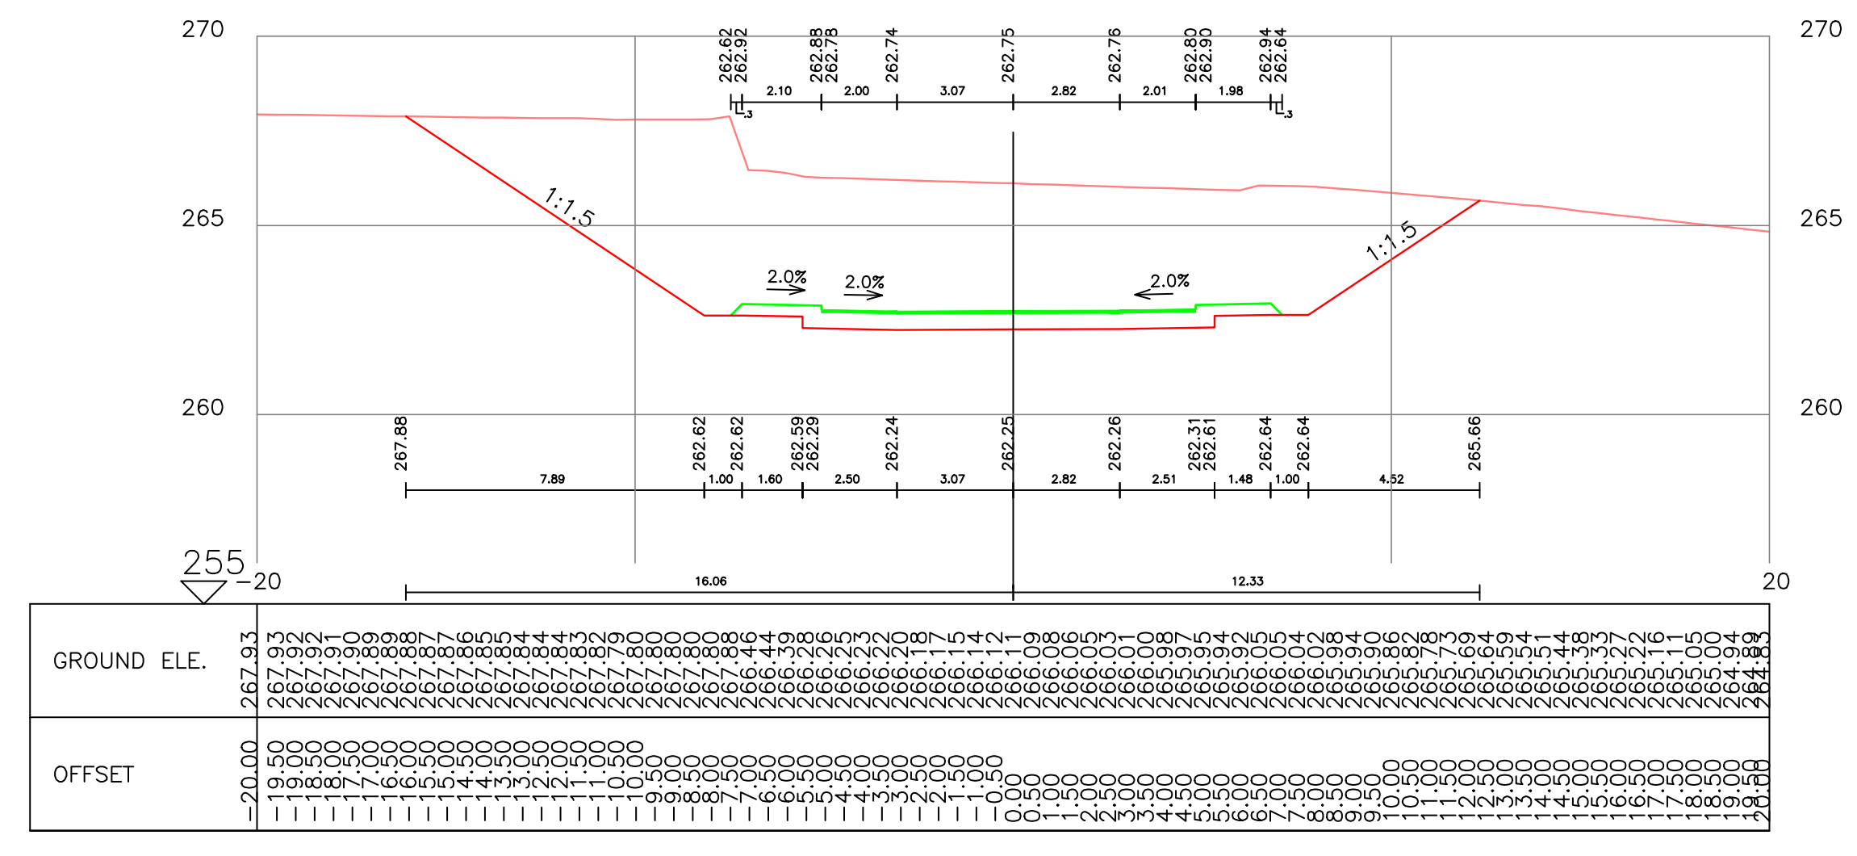
GROUND ELE.
OFFSET
1:1.5
2.0%
SECTION 6 St. 120 road3-4

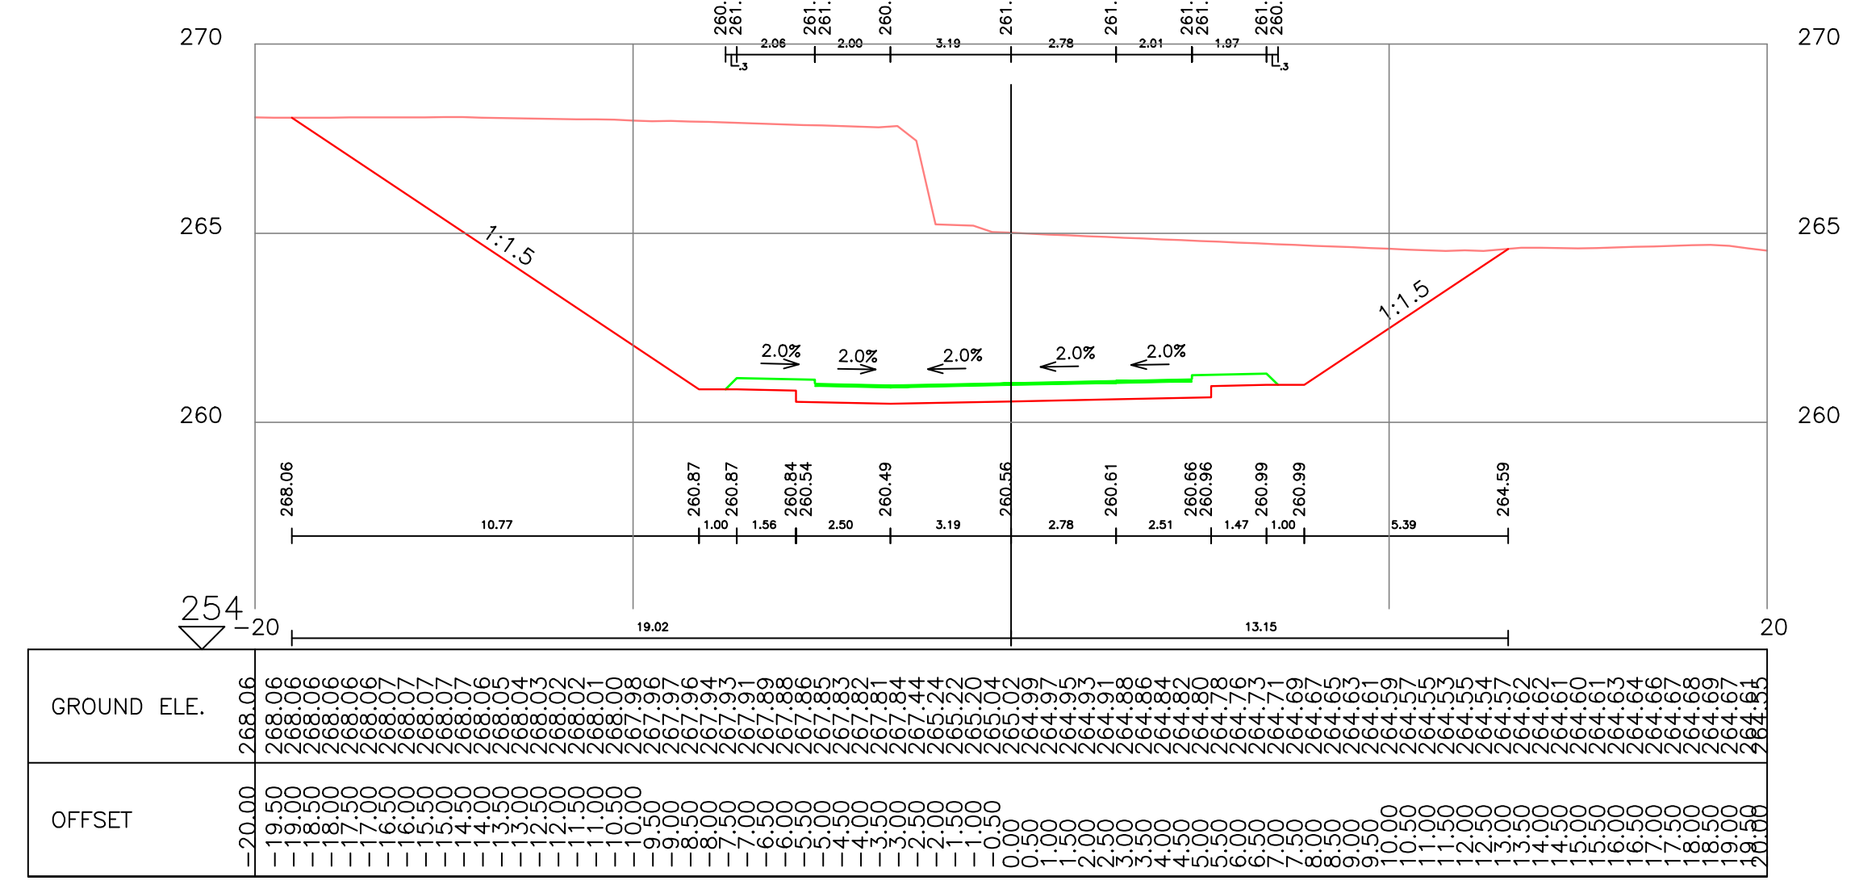
GROUND ELE.
OFFSET
1:1.5
2.0%
SECTION 5 St. 100 road3-4

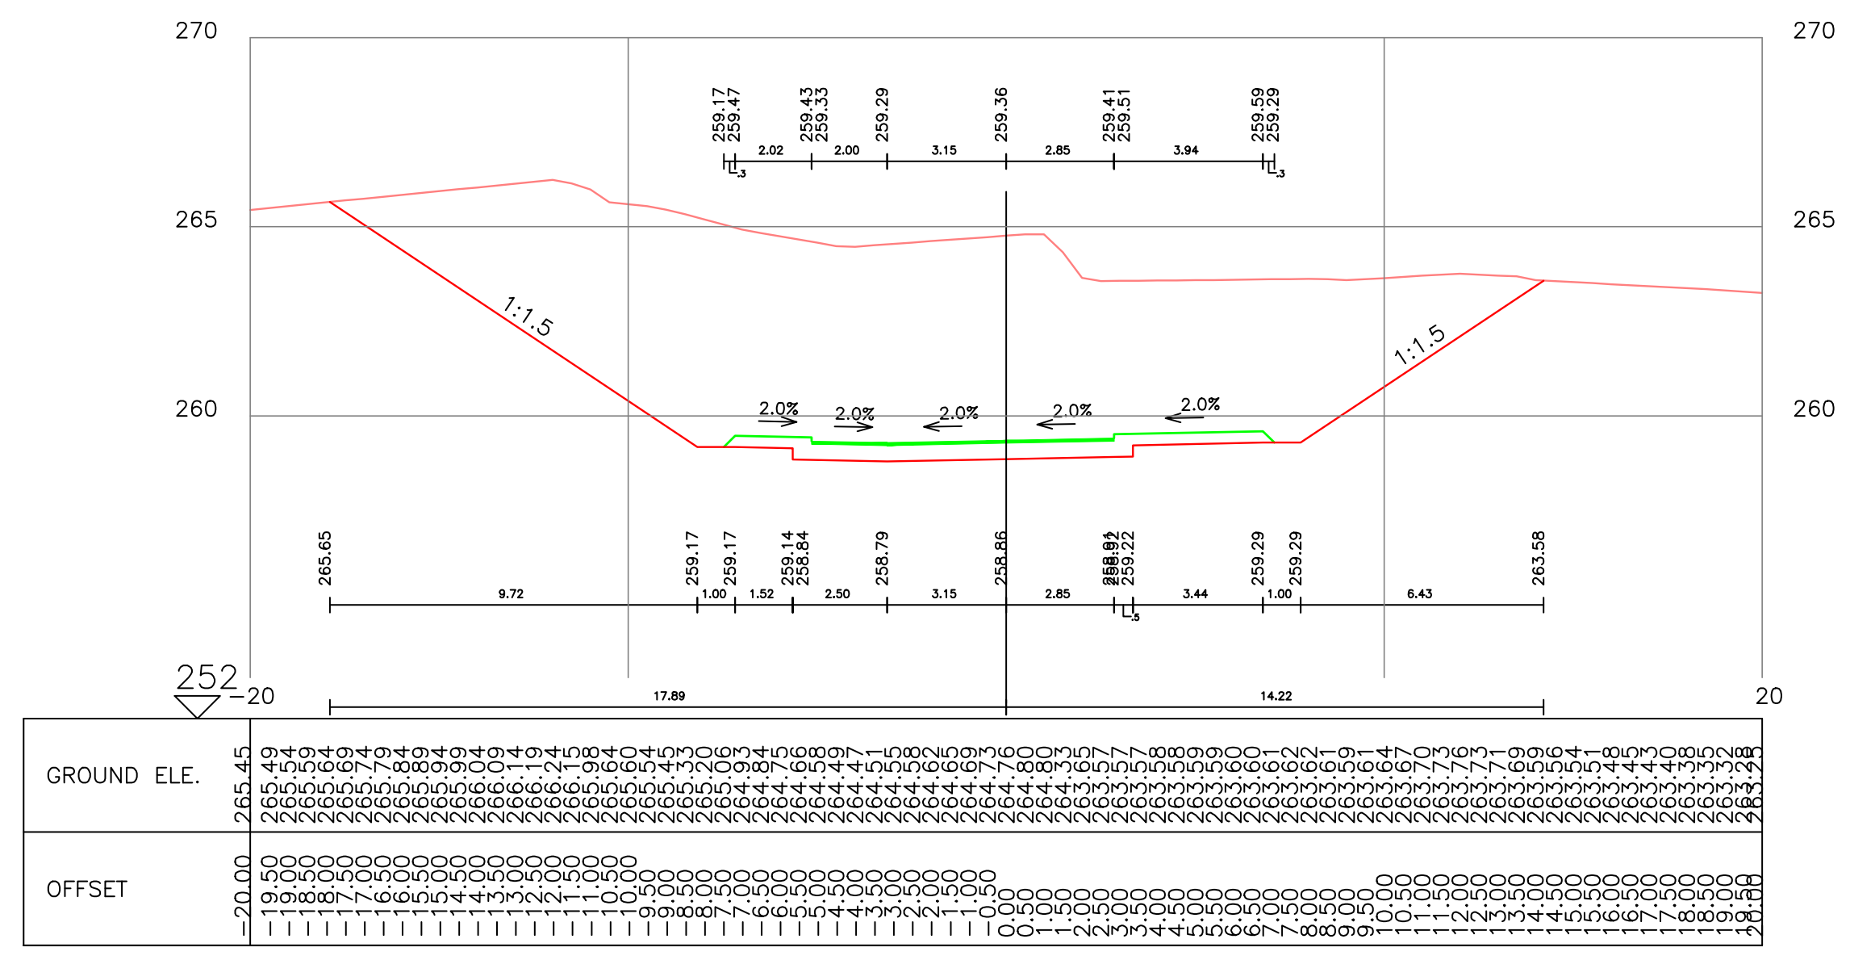
GROUND ELE.
OFFSET
1:1.5
2.0%
SECTION 4 St. 80 road3-4

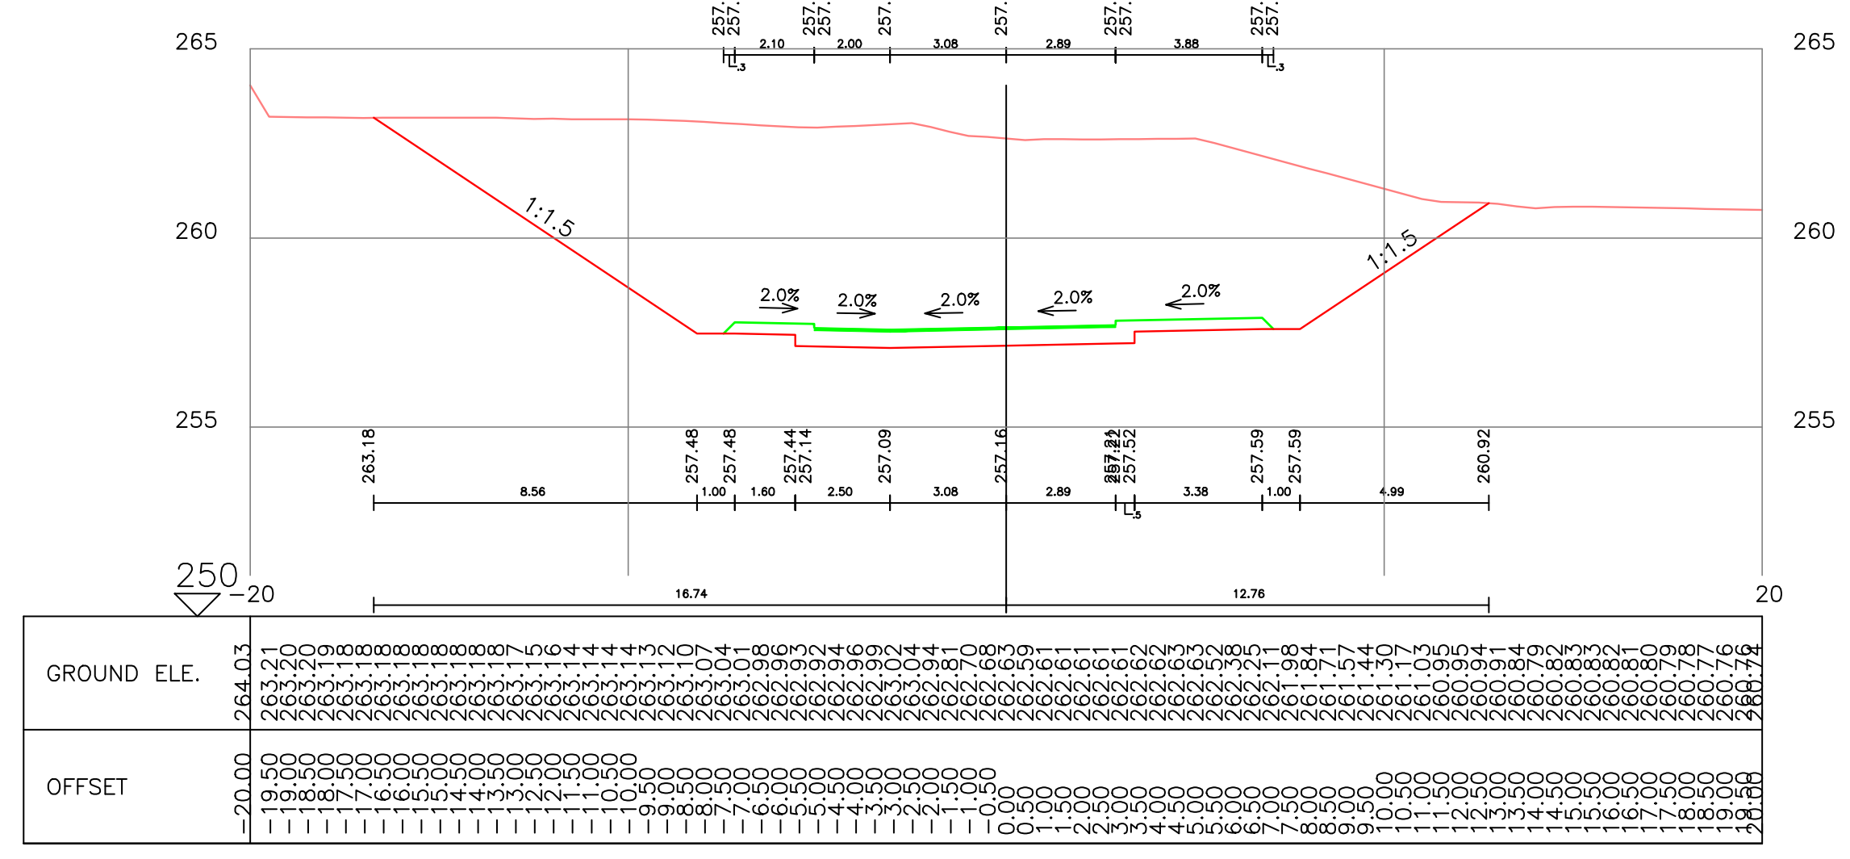
GROUND ELE.
OFFSET
1:1.5
2.0%
SECTION 3 St. 60 road3-4

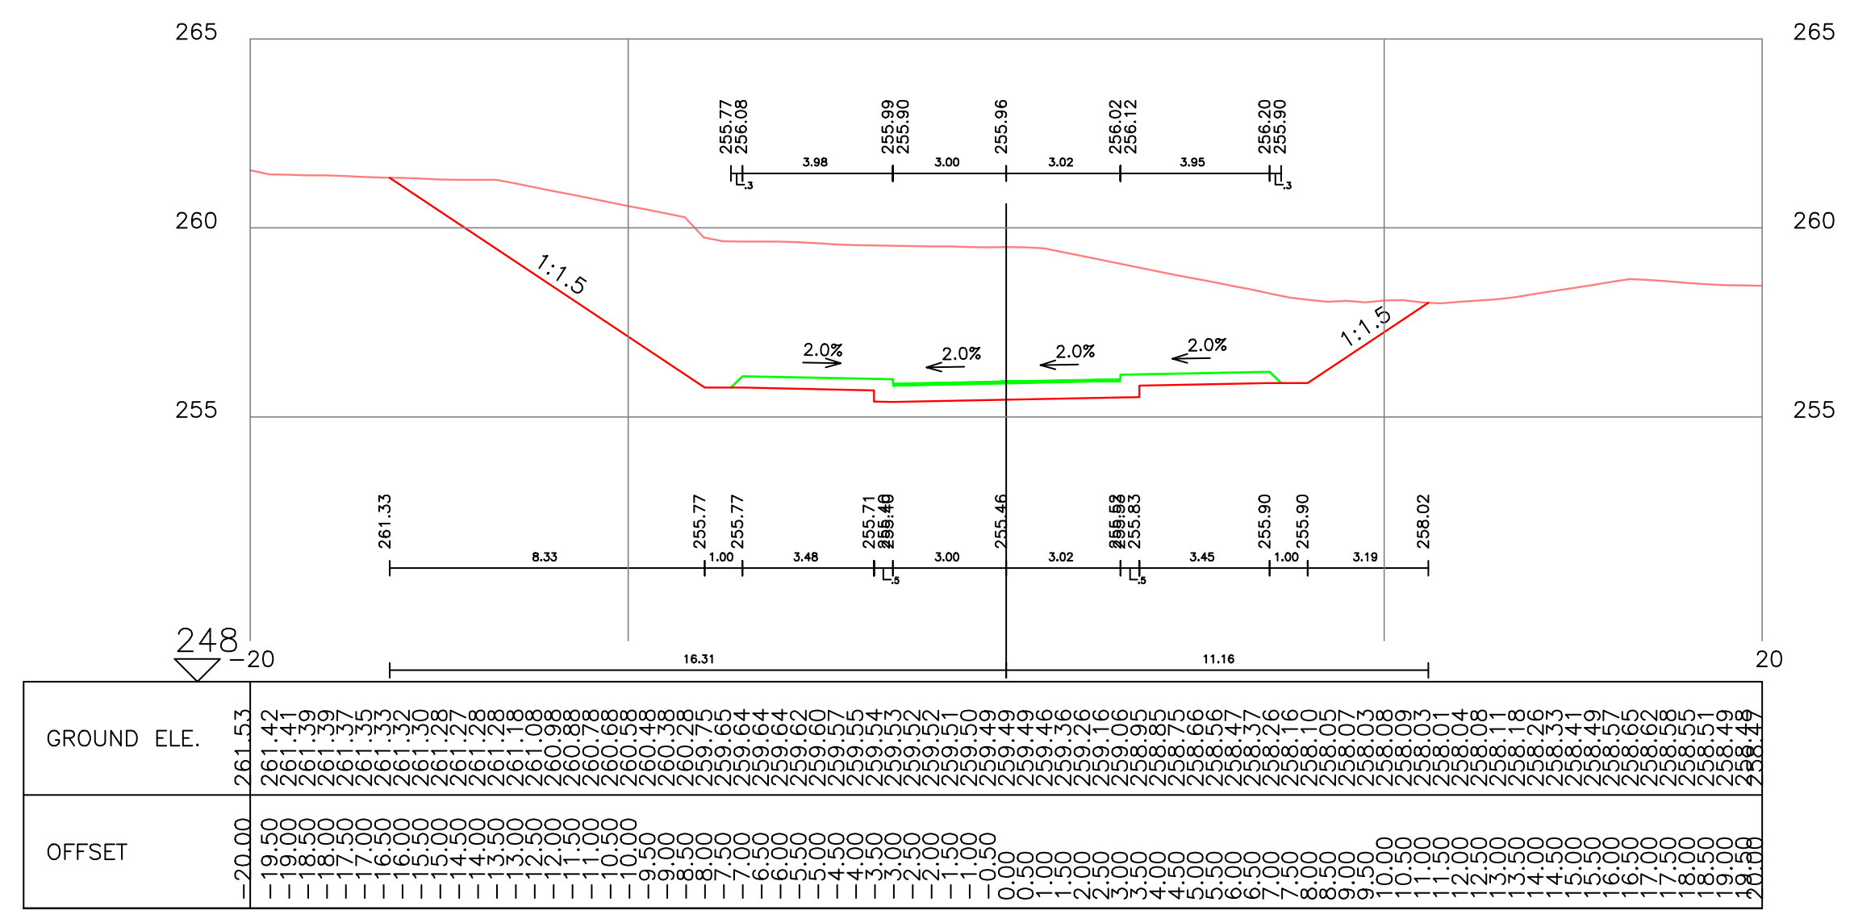
GROUND ELE.
OFFSET
1:1.5
2.0%
SECTION 2 St. 40 road3-4

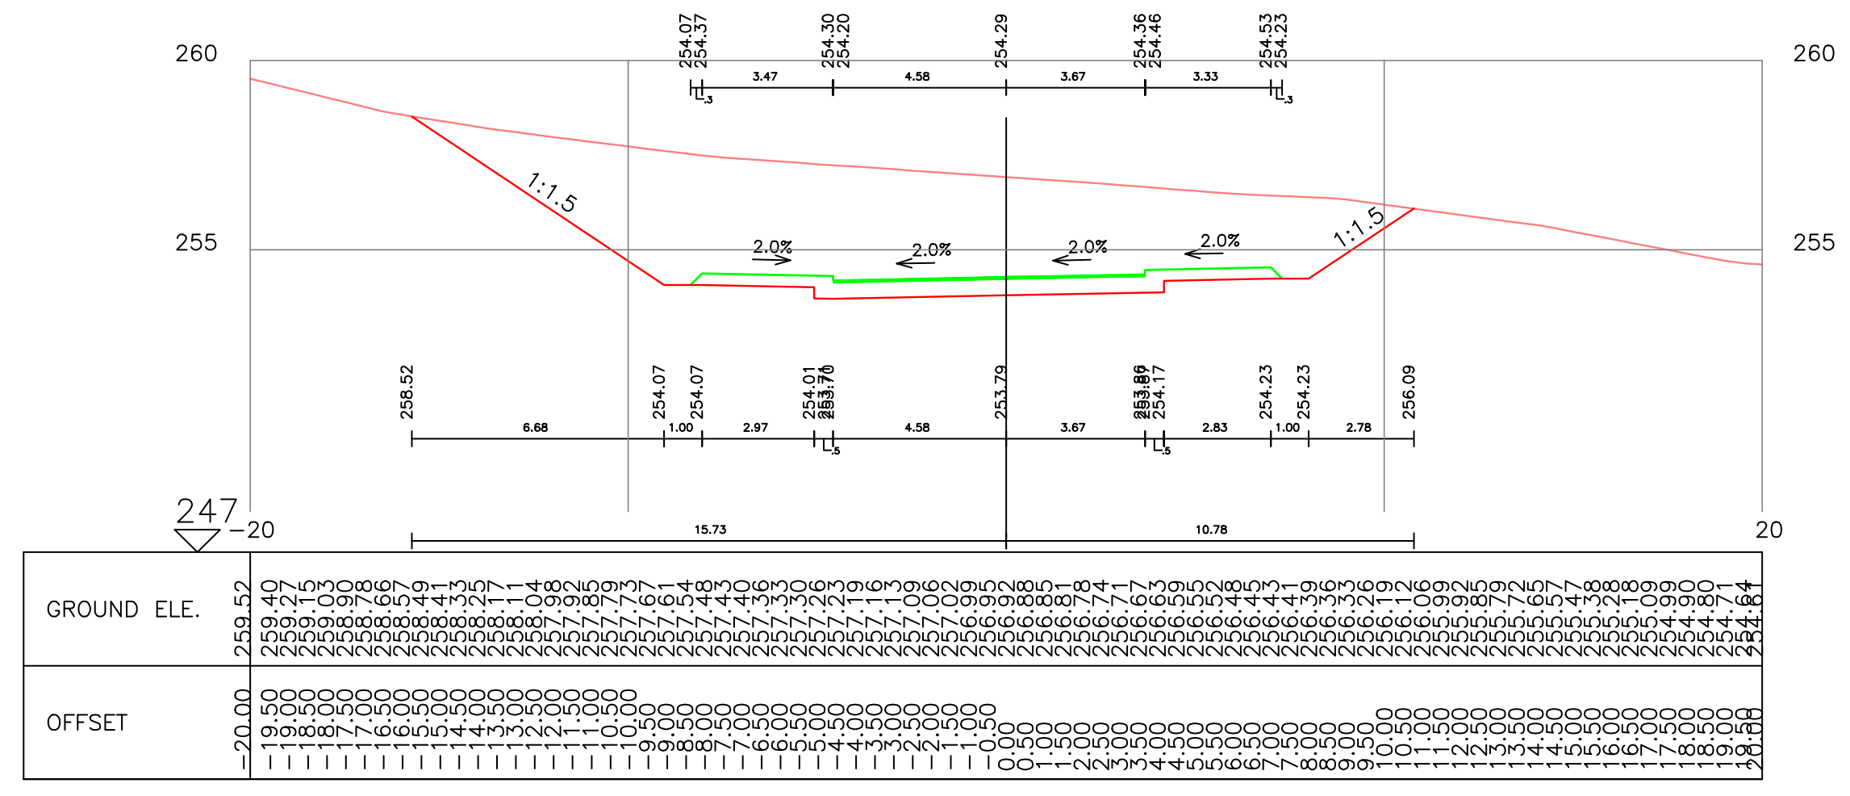
GROUND ELE.
OFFSET
1:1.5
2.0%
SECTION 1 St. 20 road3-4

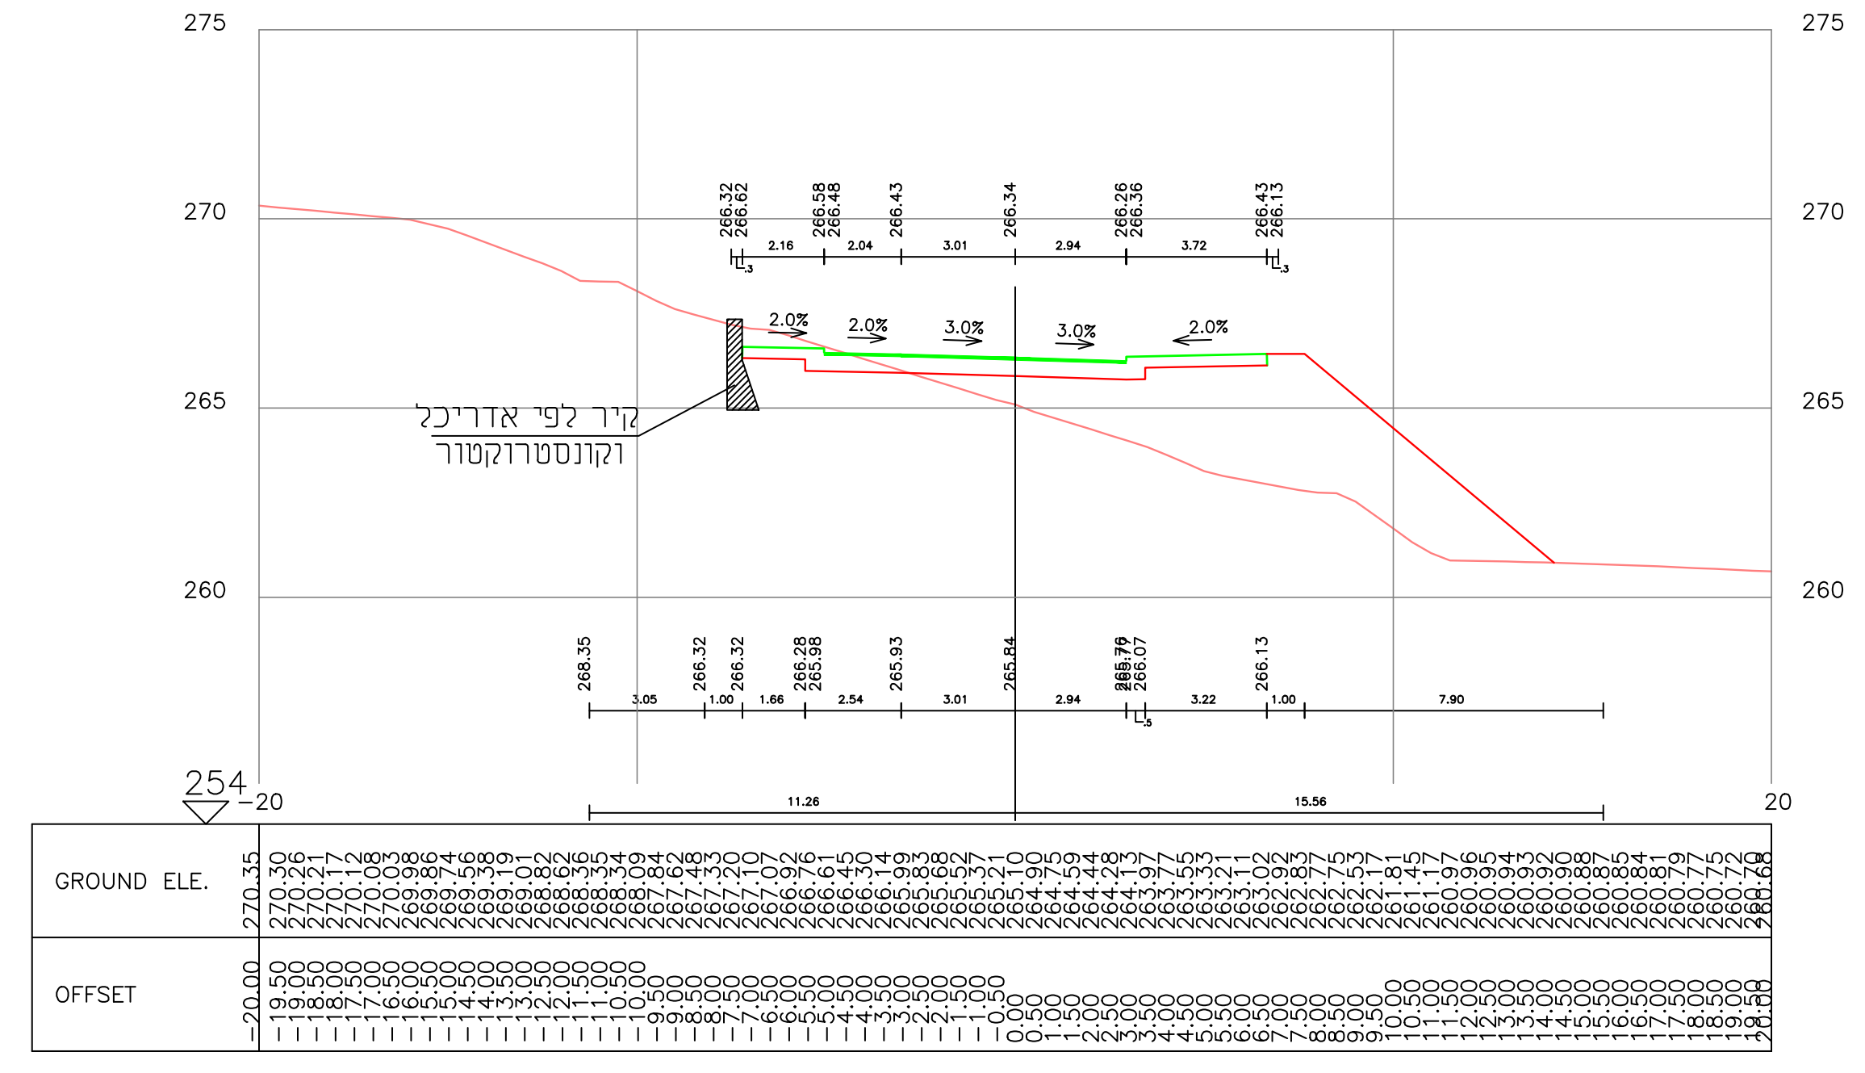
קיר לפי אדריכל
וקונסטרוקטור
GROUND ELE.
OFFSET
2.0%
3.0%
SECTION 12 St. 240 road3-4

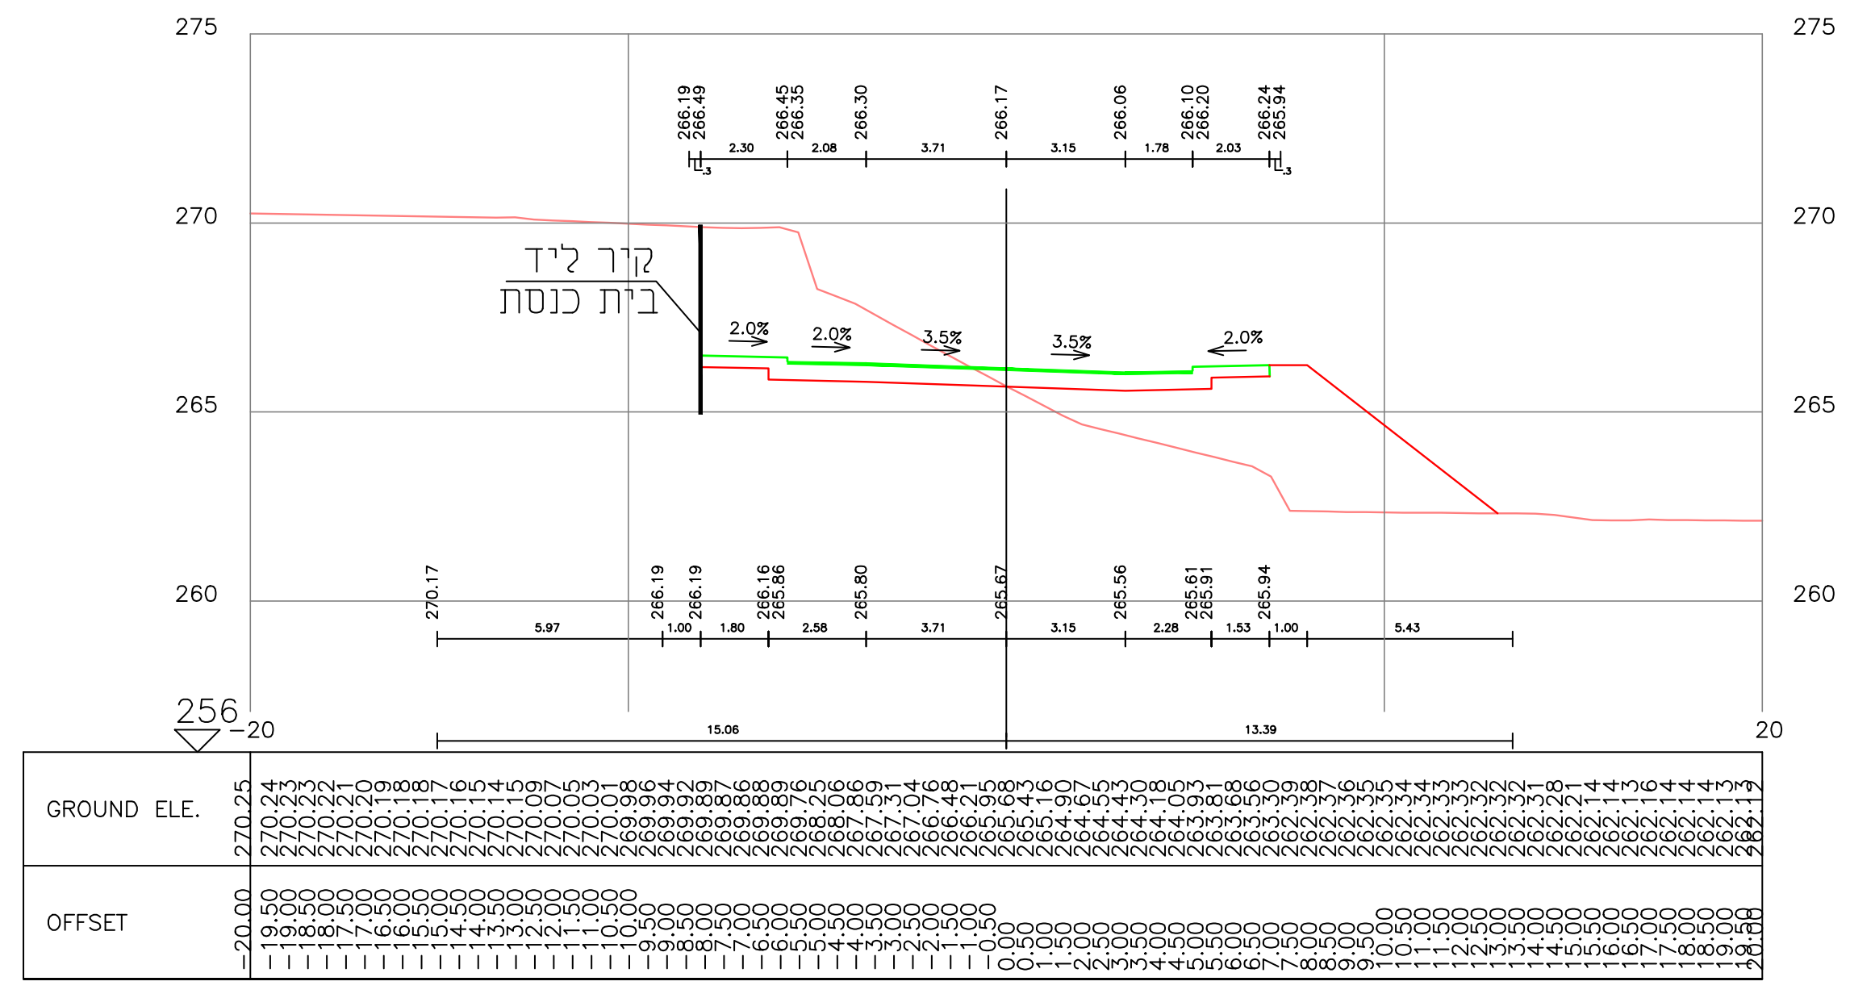
קיר ל"ד
בית כנסת
GROUND ELE.
OFFSET
2.0%
3.0%
SECTION 11 St. 220 road3-4

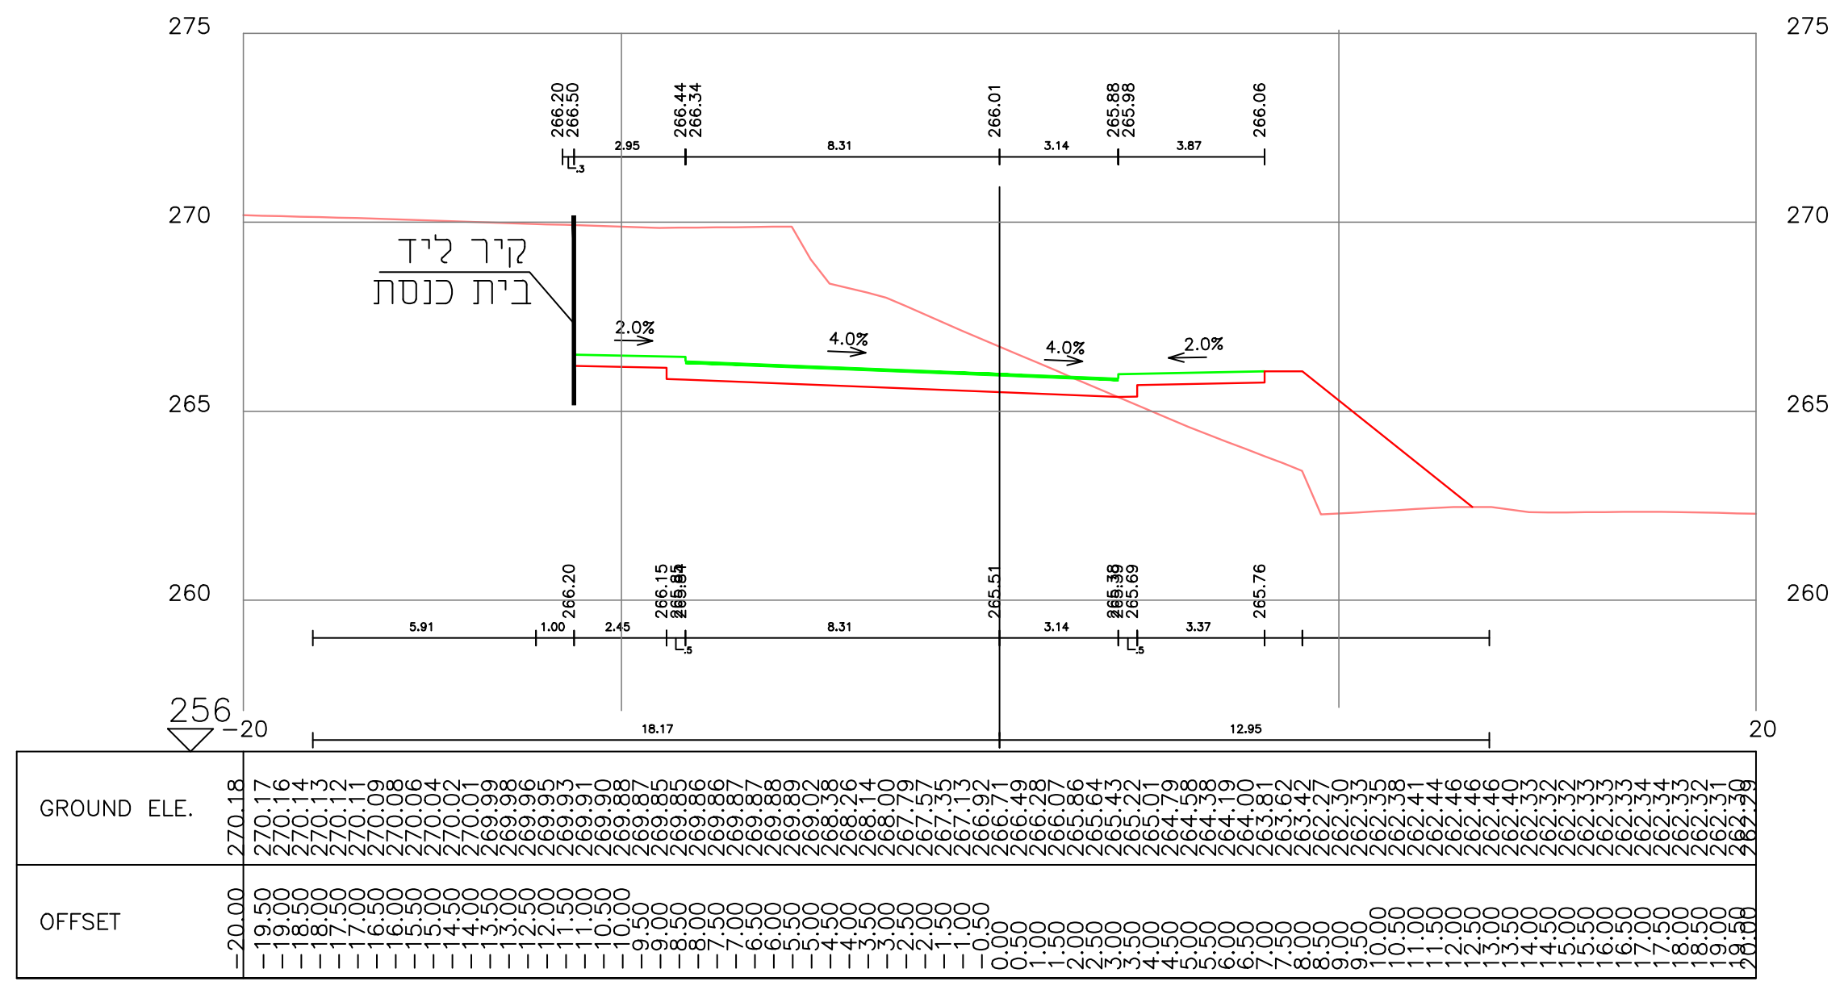
קיר ל"ד
בית כנסת
GROUND ELE.
OFFSET
2.0%
4.0%
SECTION 10 St. 200 road3-4

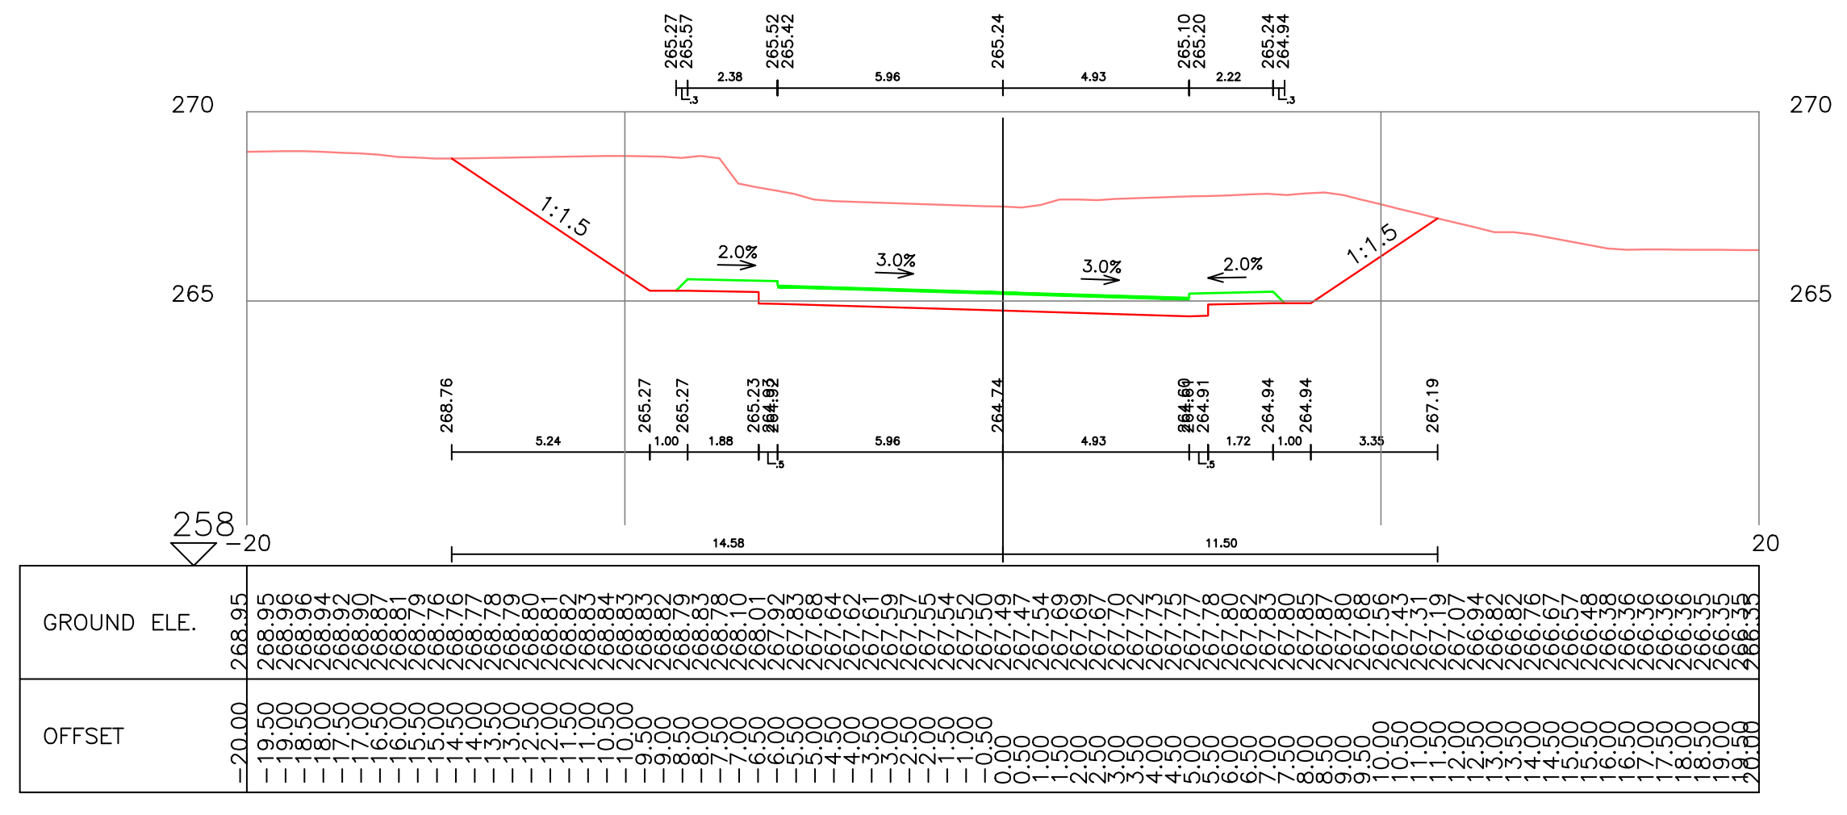
GROUND ELE.
OFFSET
1:1.5
2.0%
3.0%
SECTION 8 St. 160 road3-4

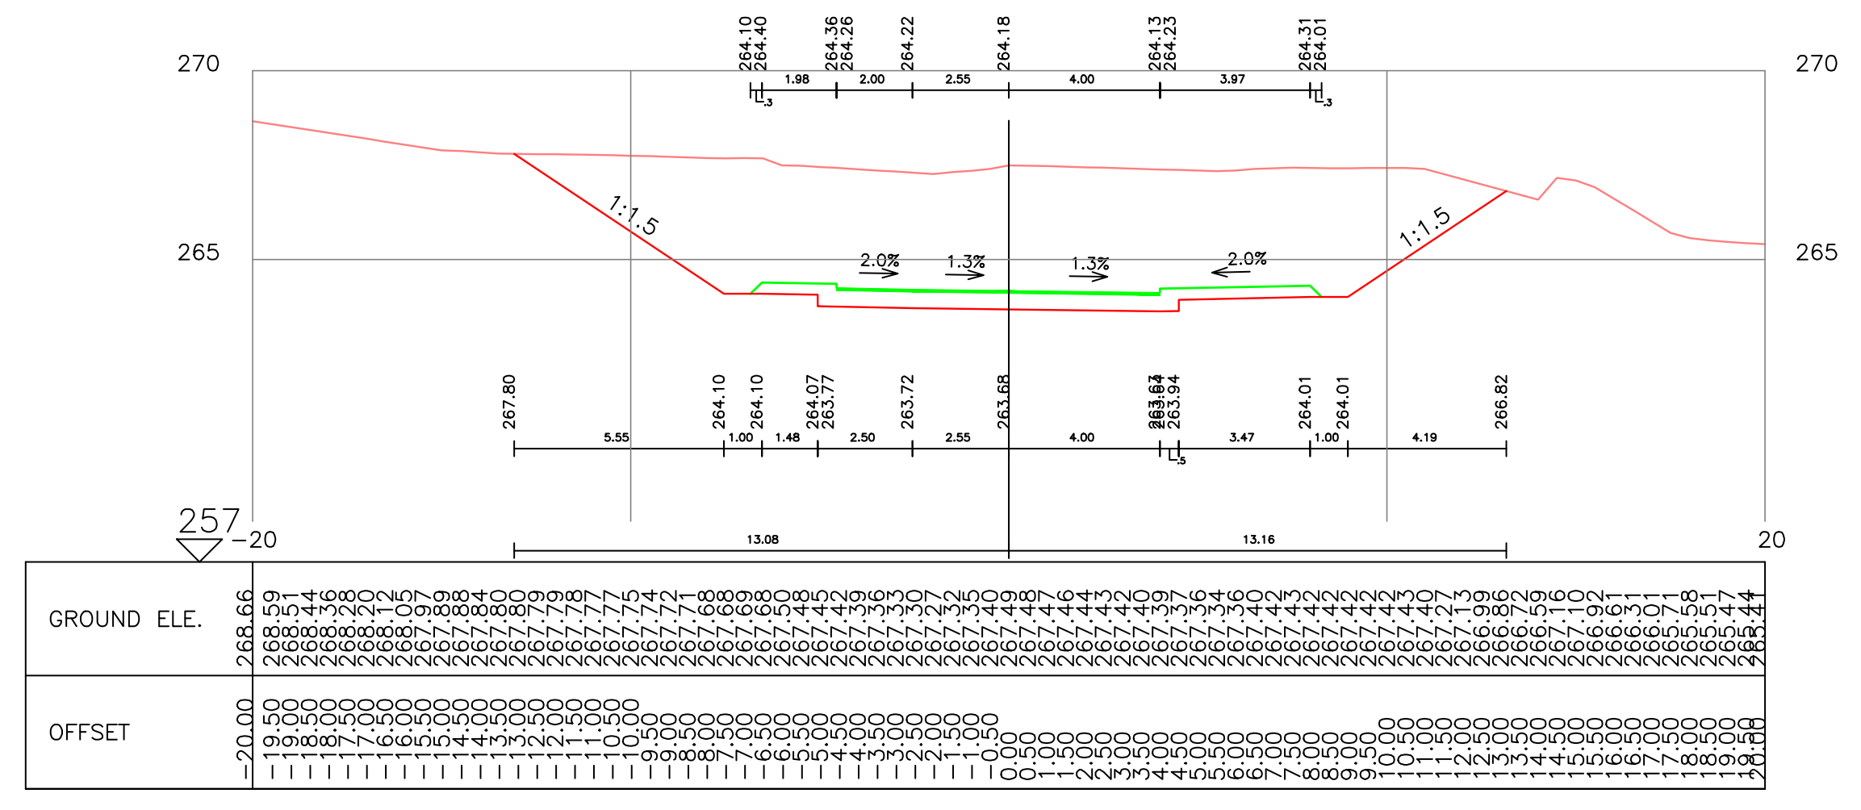
GROUND ELE.
OFFSET
1:1.5
2.0%
1.5%
SECTION 7 St. 140 road3-4

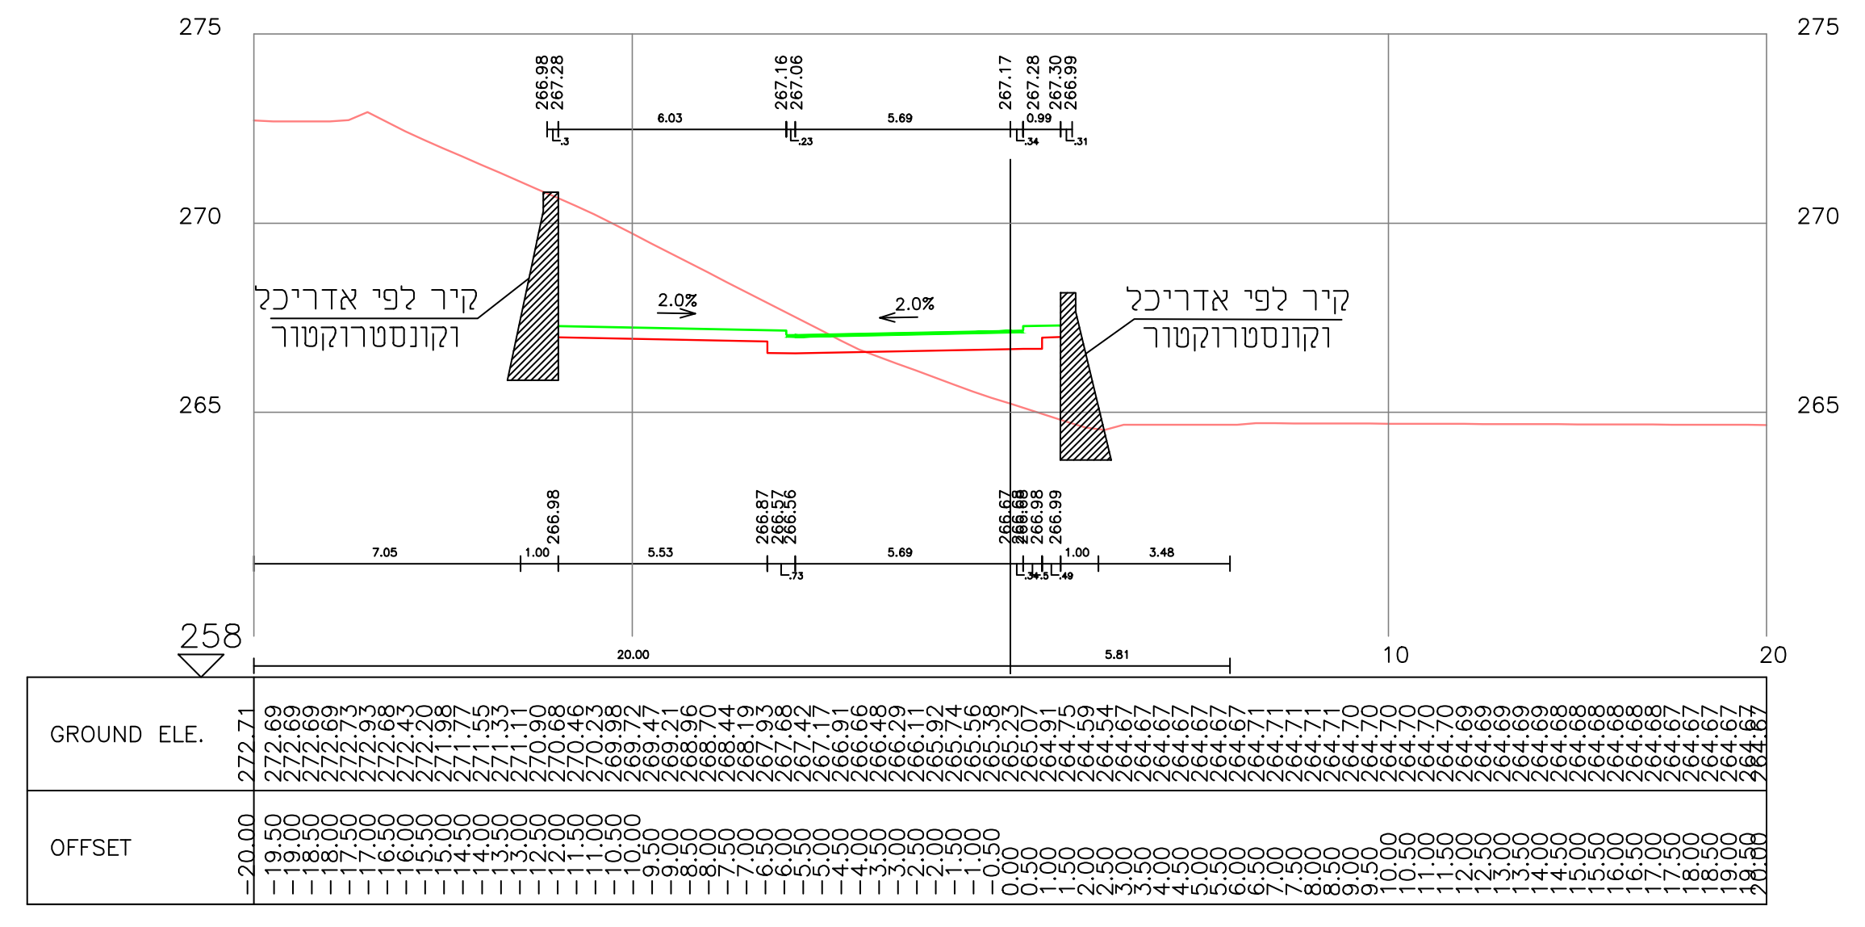
קיר לפי אדריכל
וקונסטרוקטור
קיר לפי אדריכל
וקונסטרוקטור
GROUND ELE.
OFFSET
2.0%
SECTION 17 St. 340 road3-4

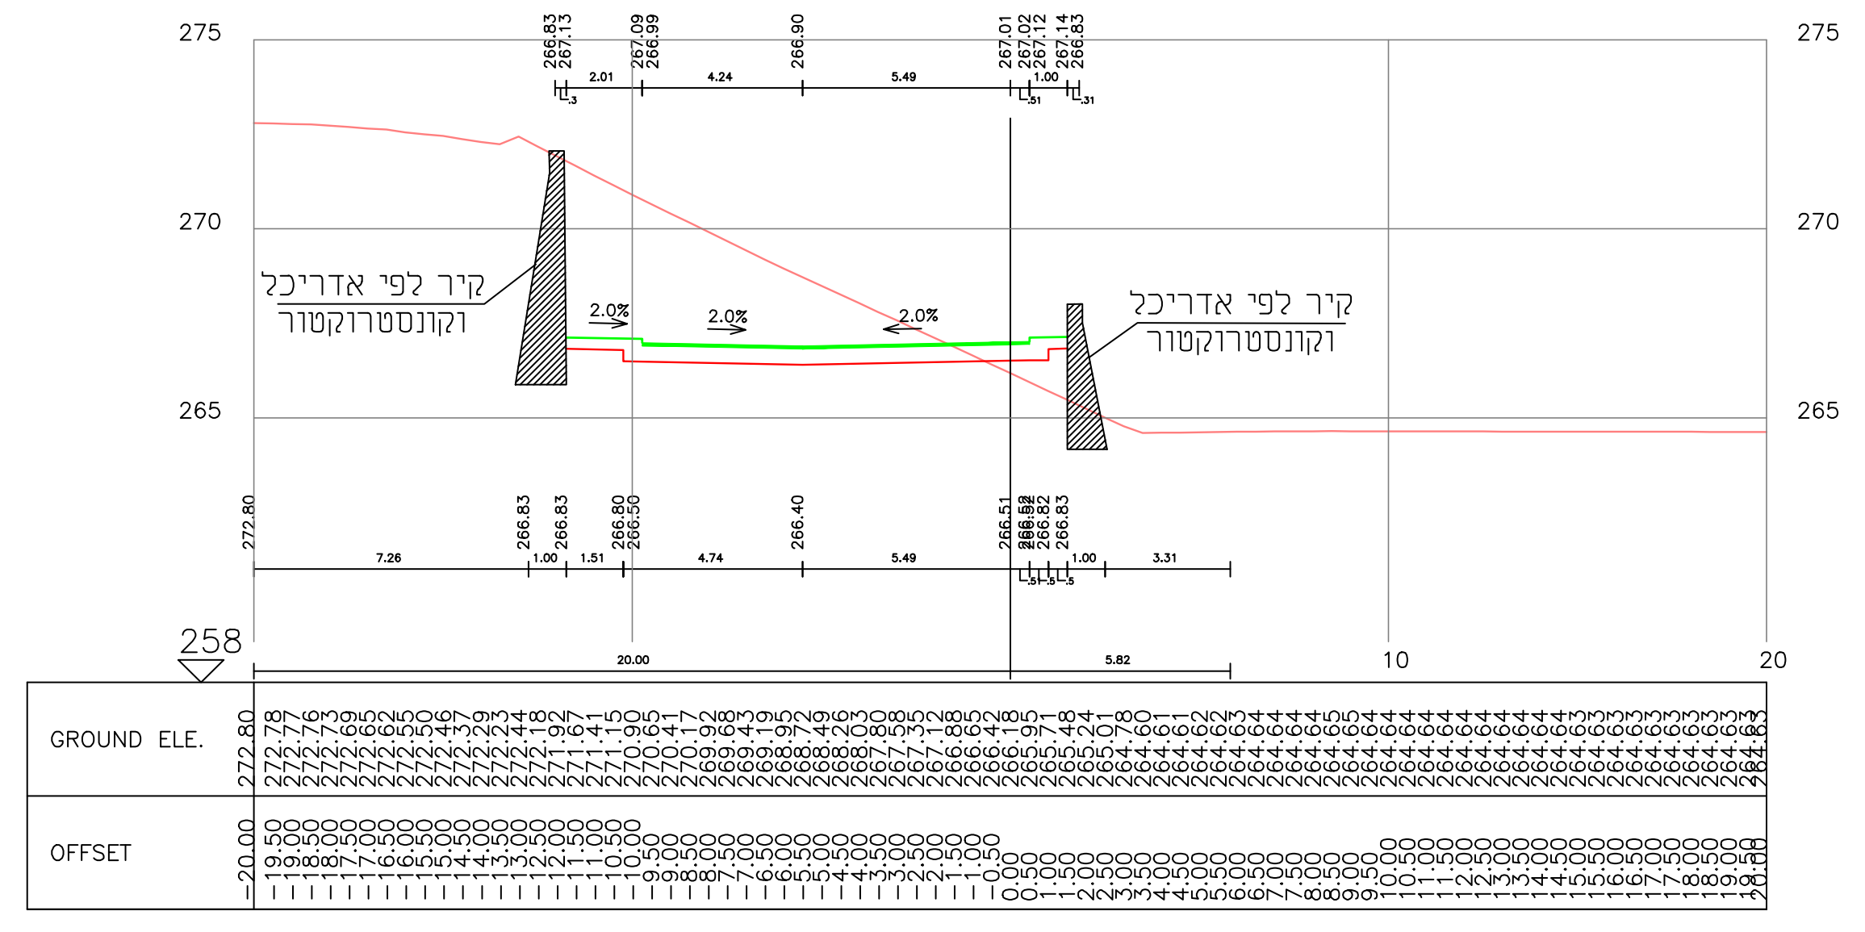
קיר לפי אדריכל
וקונסטרוקטור
קיר לפי אדריכל
וקונסטרוקטור
GROUND ELE.
OFFSET
2.0%
SECTION 16 St. 320 road3-4

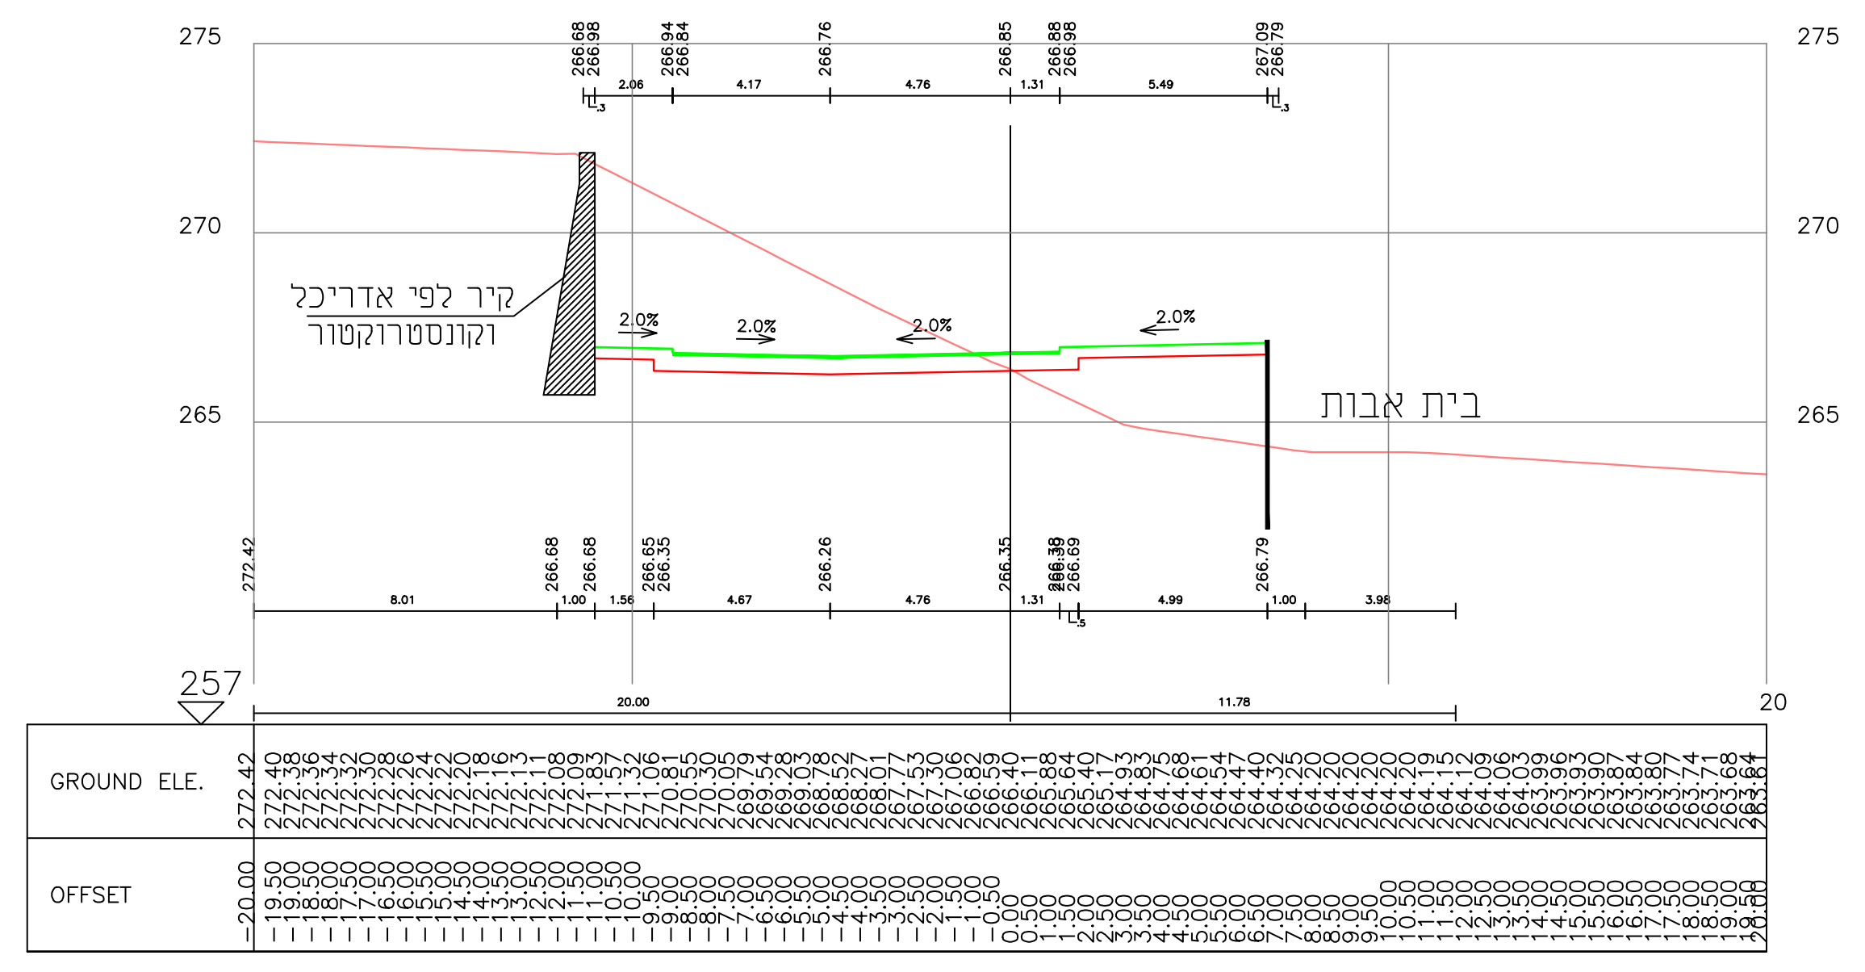
קיר לפי אדריכל
וקונסטרוקטור
בית אבות
GROUND ELE.
OFFSET
2.0%
SECTION 15 St. 300 road3-4

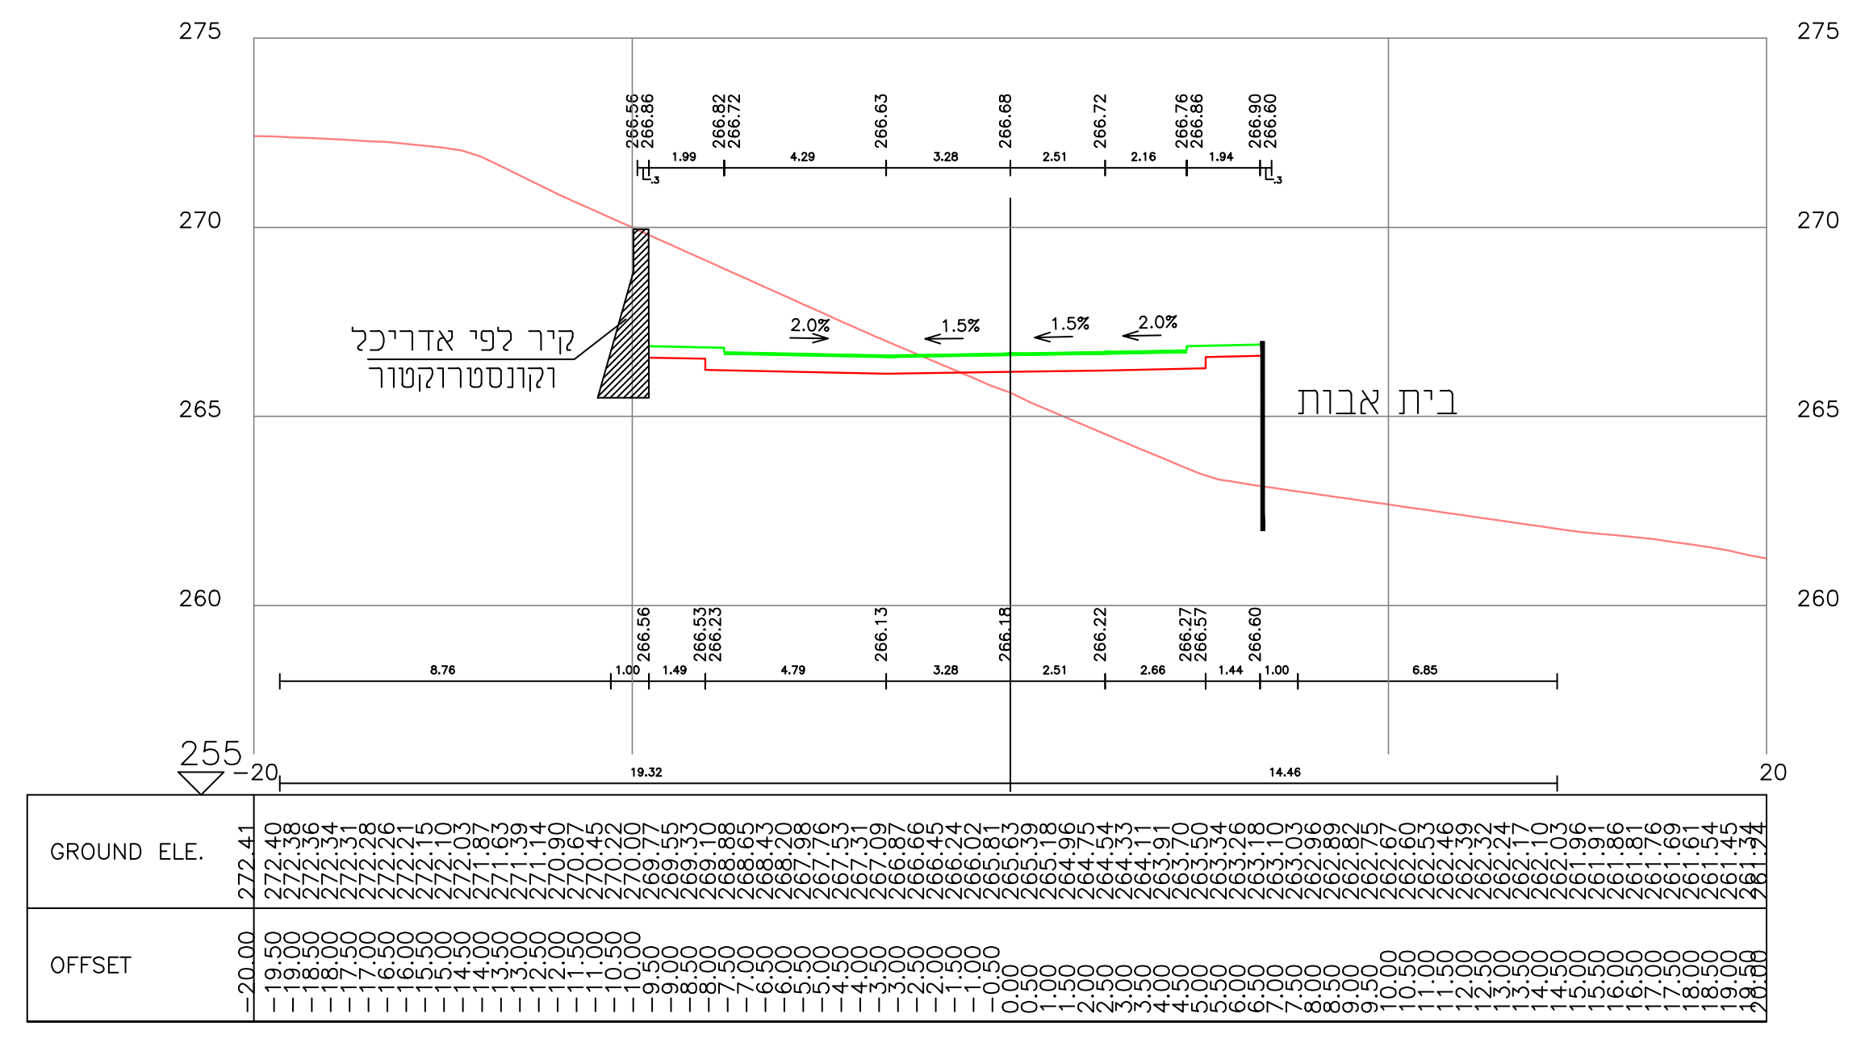
קיר לפי אדריכל
וקונסטרוקטור
בית אבות
GROUND ELE.
OFFSET
2.0%
1.5%
SECTION 14 St. 280 road3-4

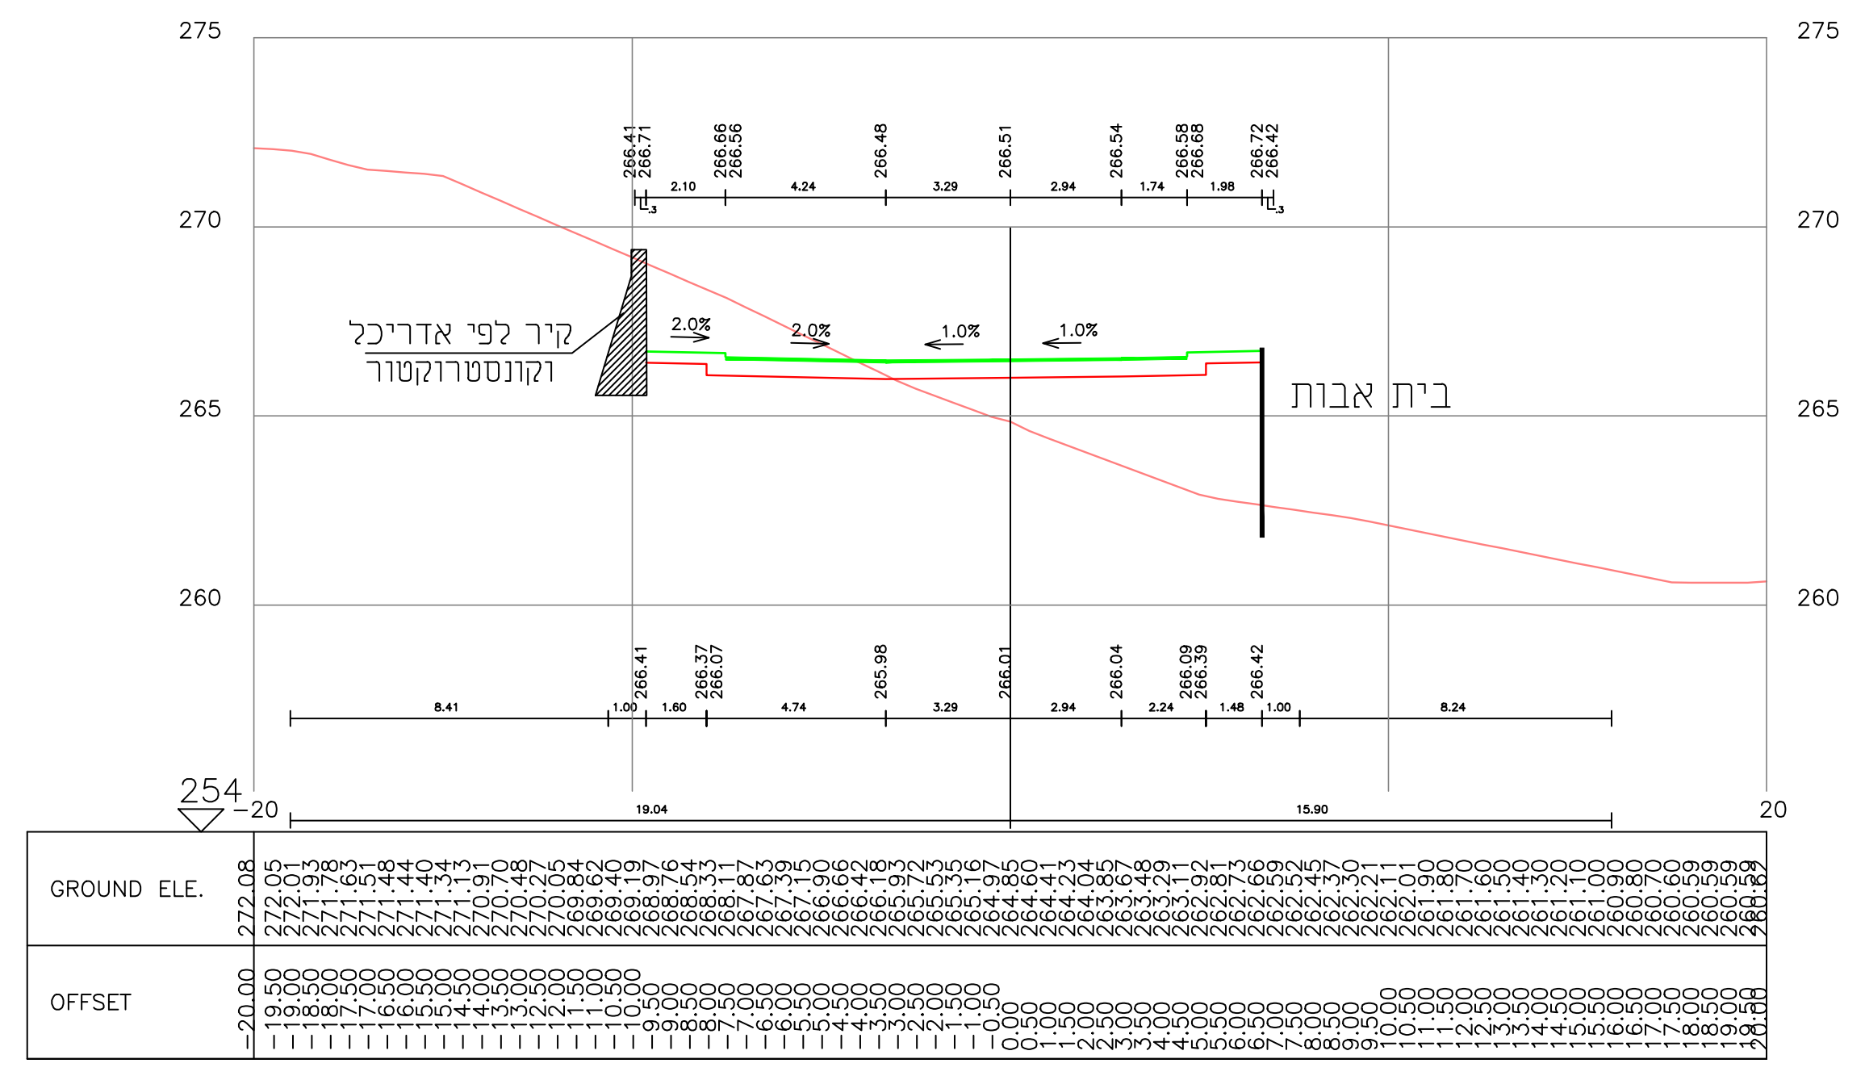
קיר לפי אדריכל
וקונסטרוקטור
בית אבות
GROUND ELE.
OFFSET
2.0%
1.0%
SECTION 13 St. 260 road3-4

M/SD.../3421/ALKANA ASHKOB/CIVIL/7.03.21-cv4/3421-shl-v4/ road3-4