


כביש 2


המבצע אחראי לבידוק
המידות ולהתאמתן במקום

על המבצע לבדוק את כל המידות ועל כל
טעות או אי התאמה עליו להודיע לכתבן


אשרים

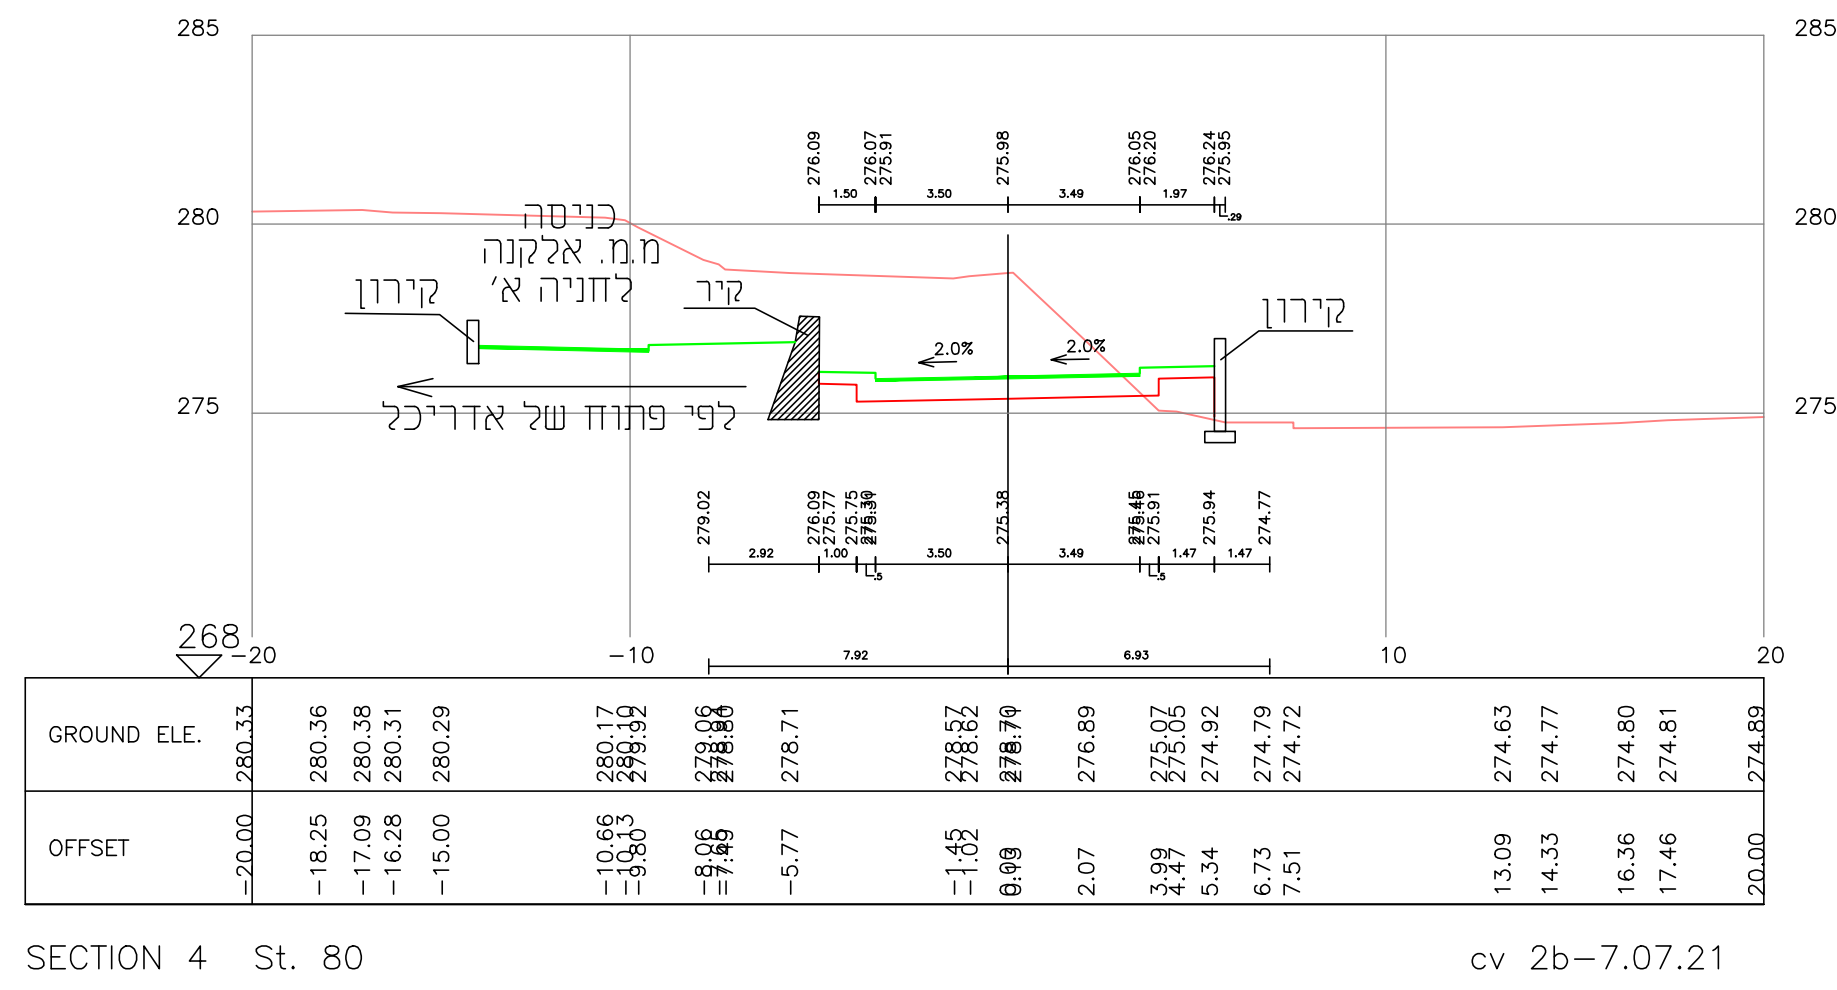


SECTION 4 St. 80 cv 2b-7.07.21

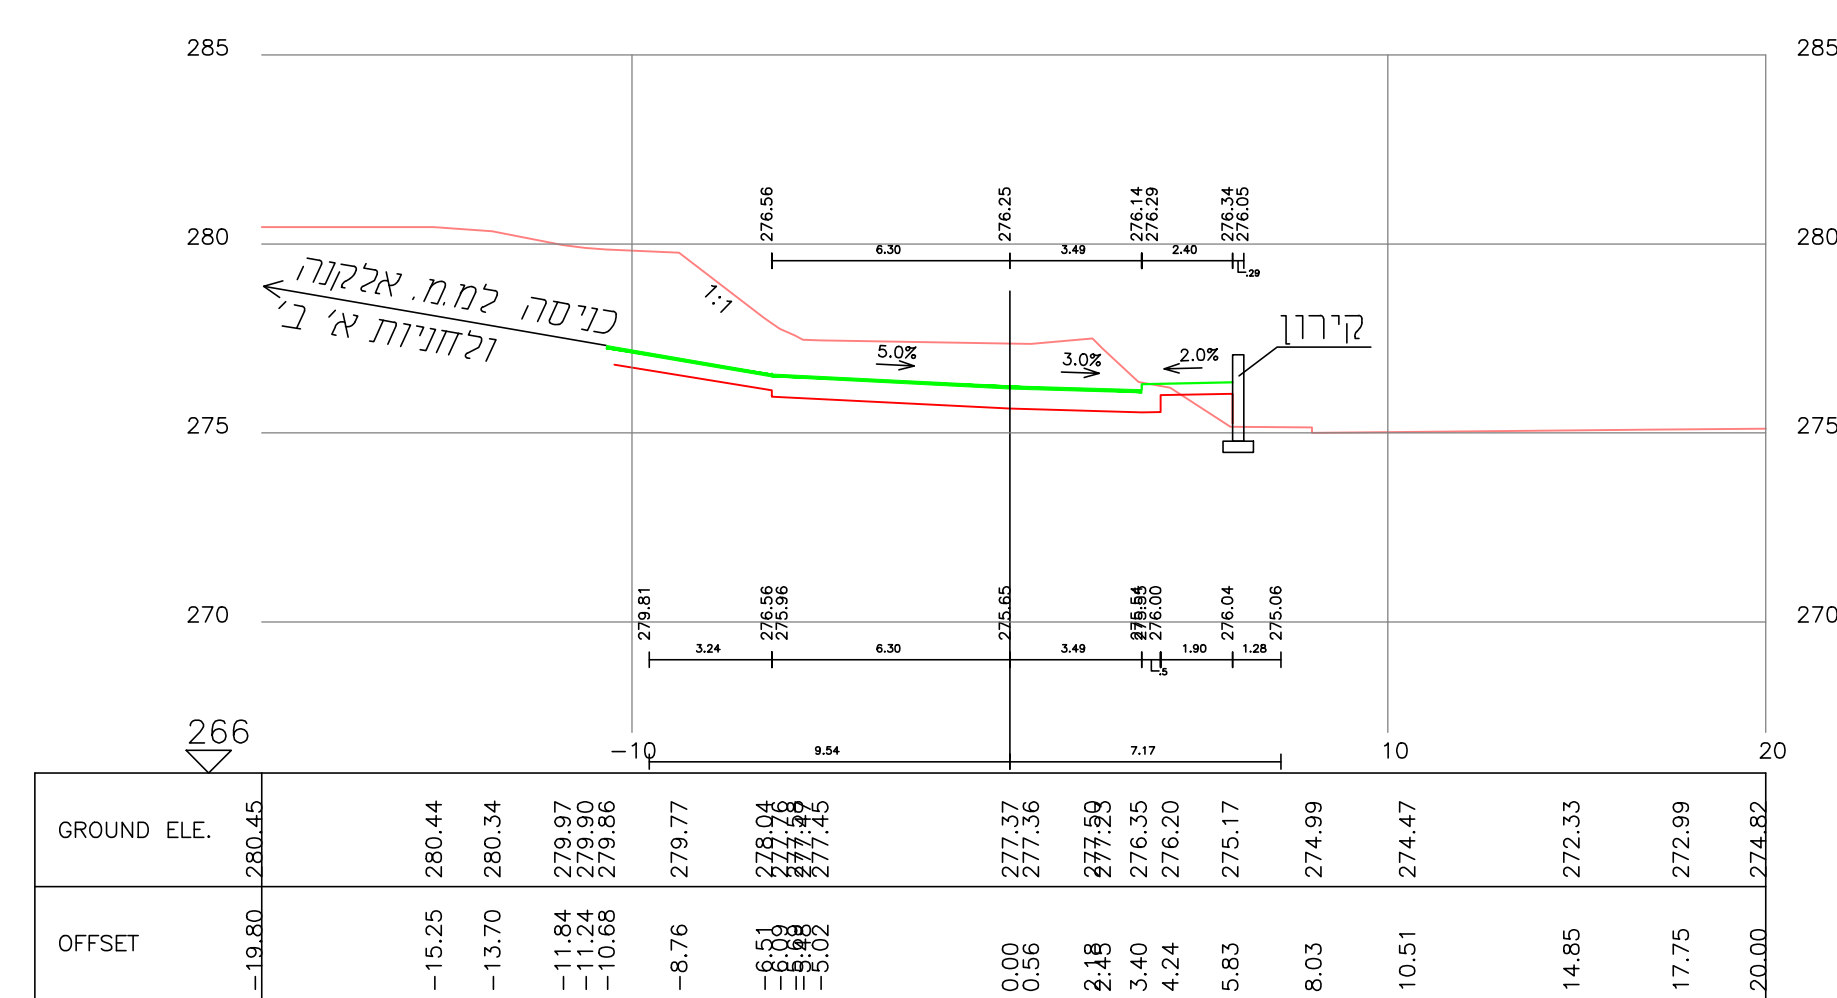


SECTION 3.2 St. 64 cv 2b-7.07.21

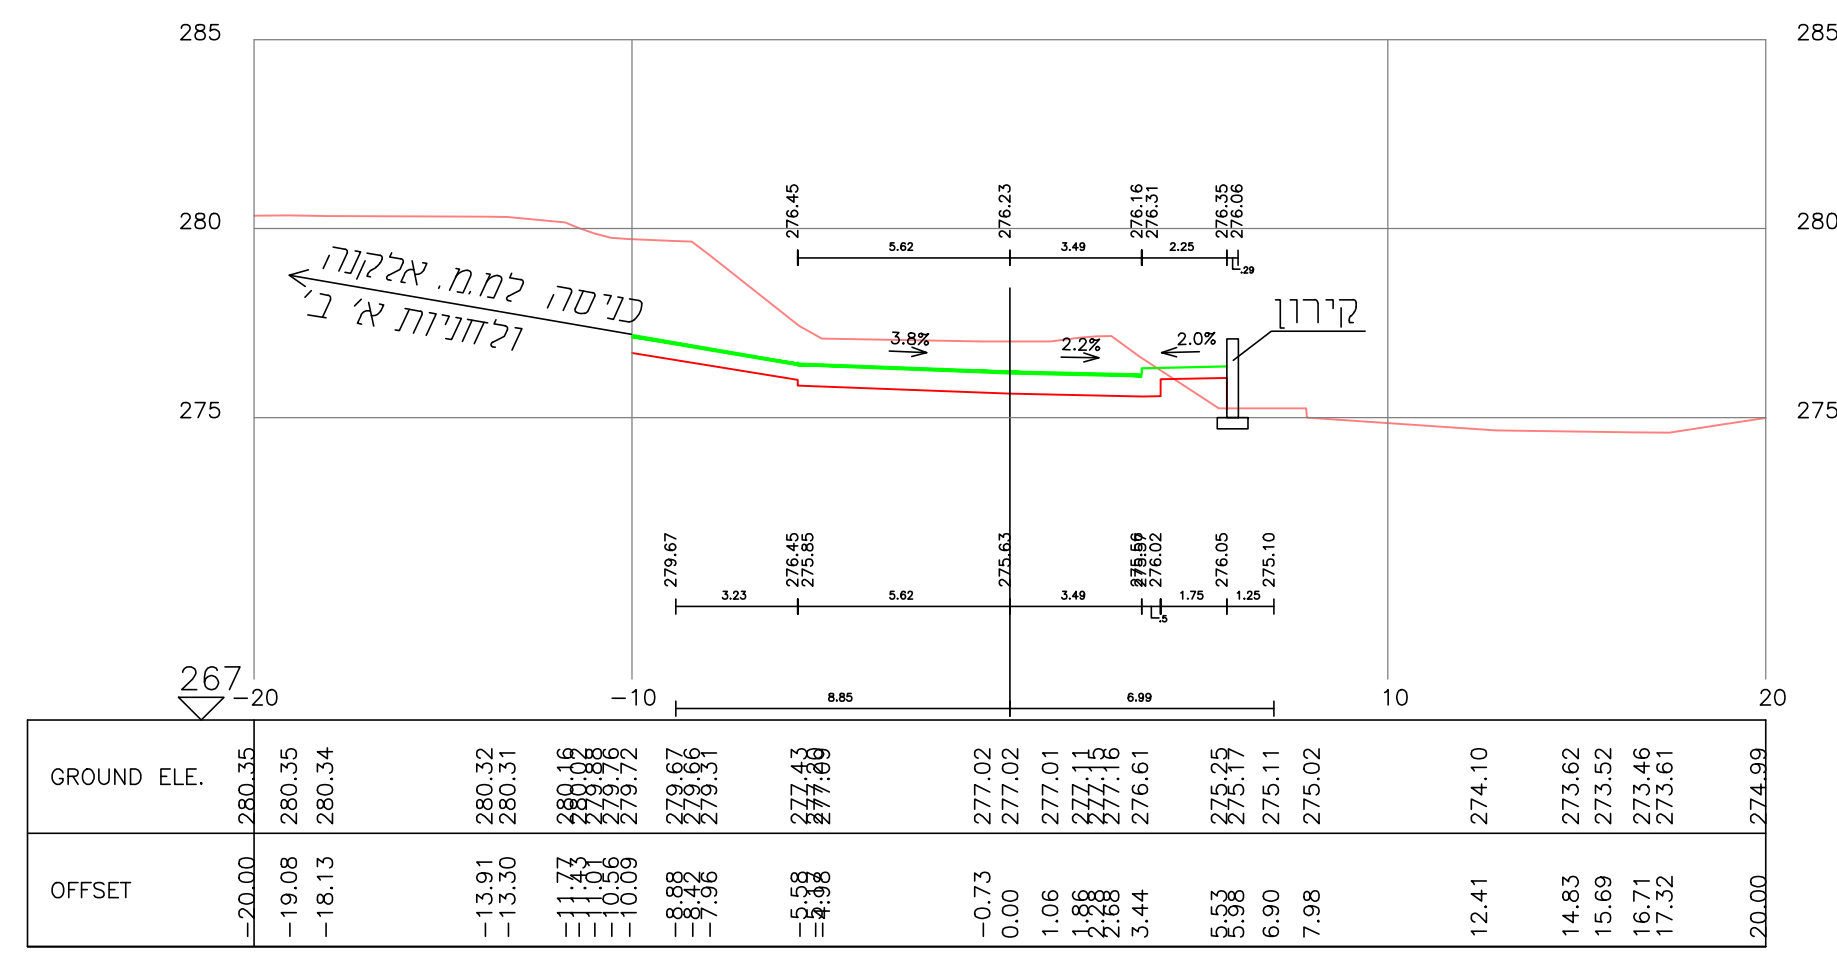


SECTION 3 St. 60 cv 2b-7.07.21

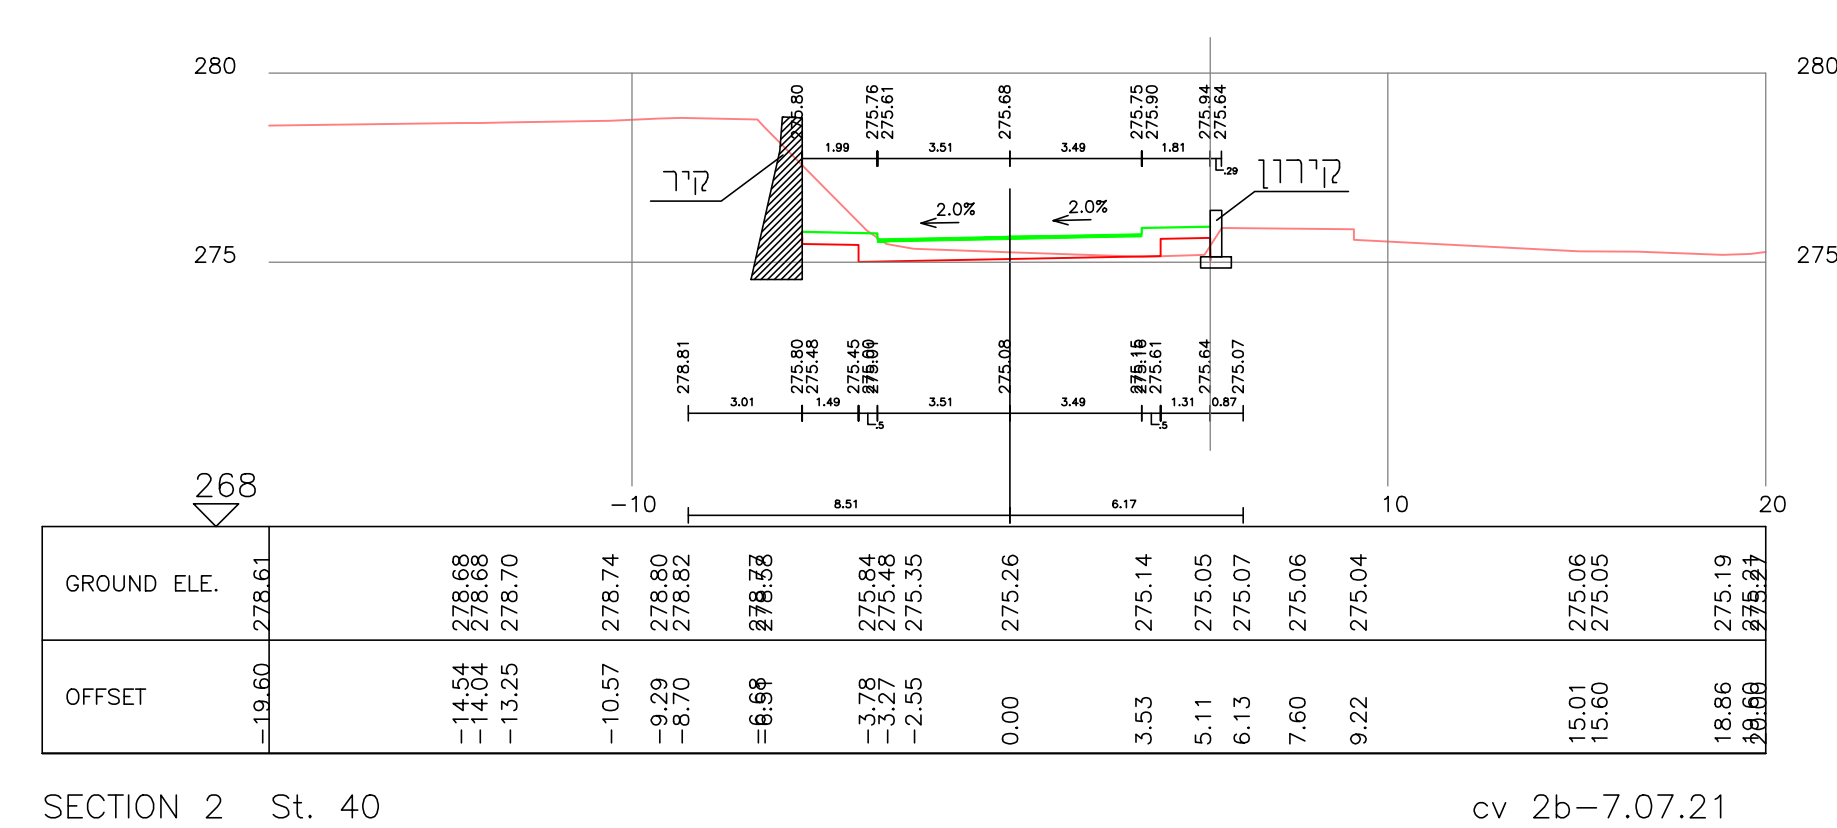


SECTION 2 St. 40 cv 2b-7.07.21

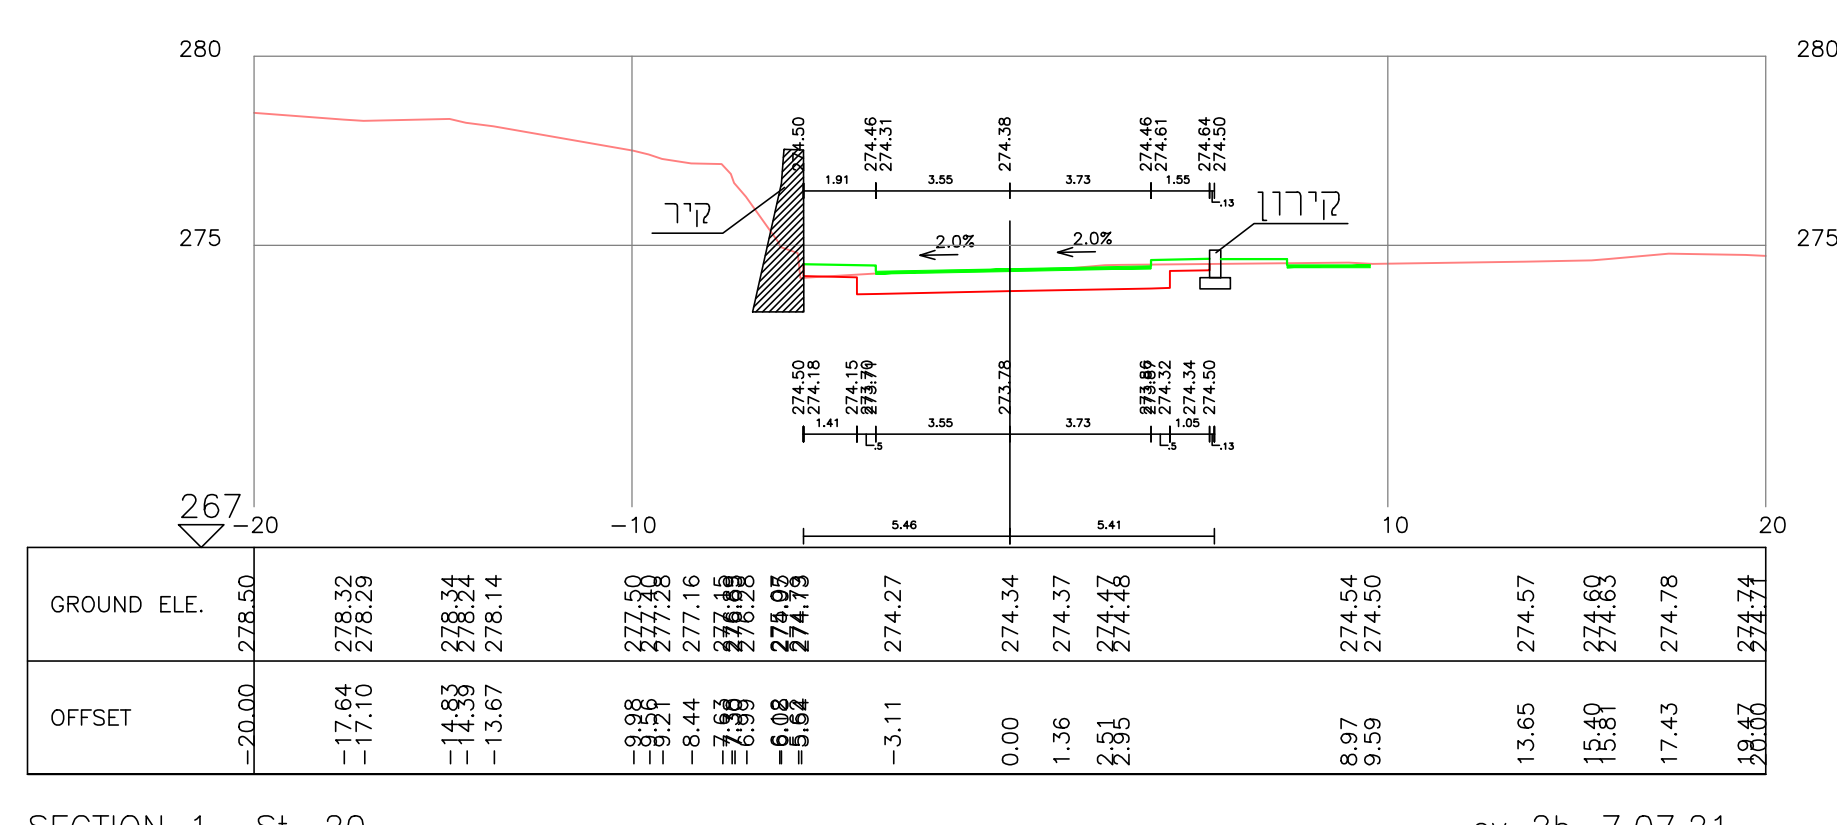


SECTION 1 St. 20 cv 2b-7.07.21

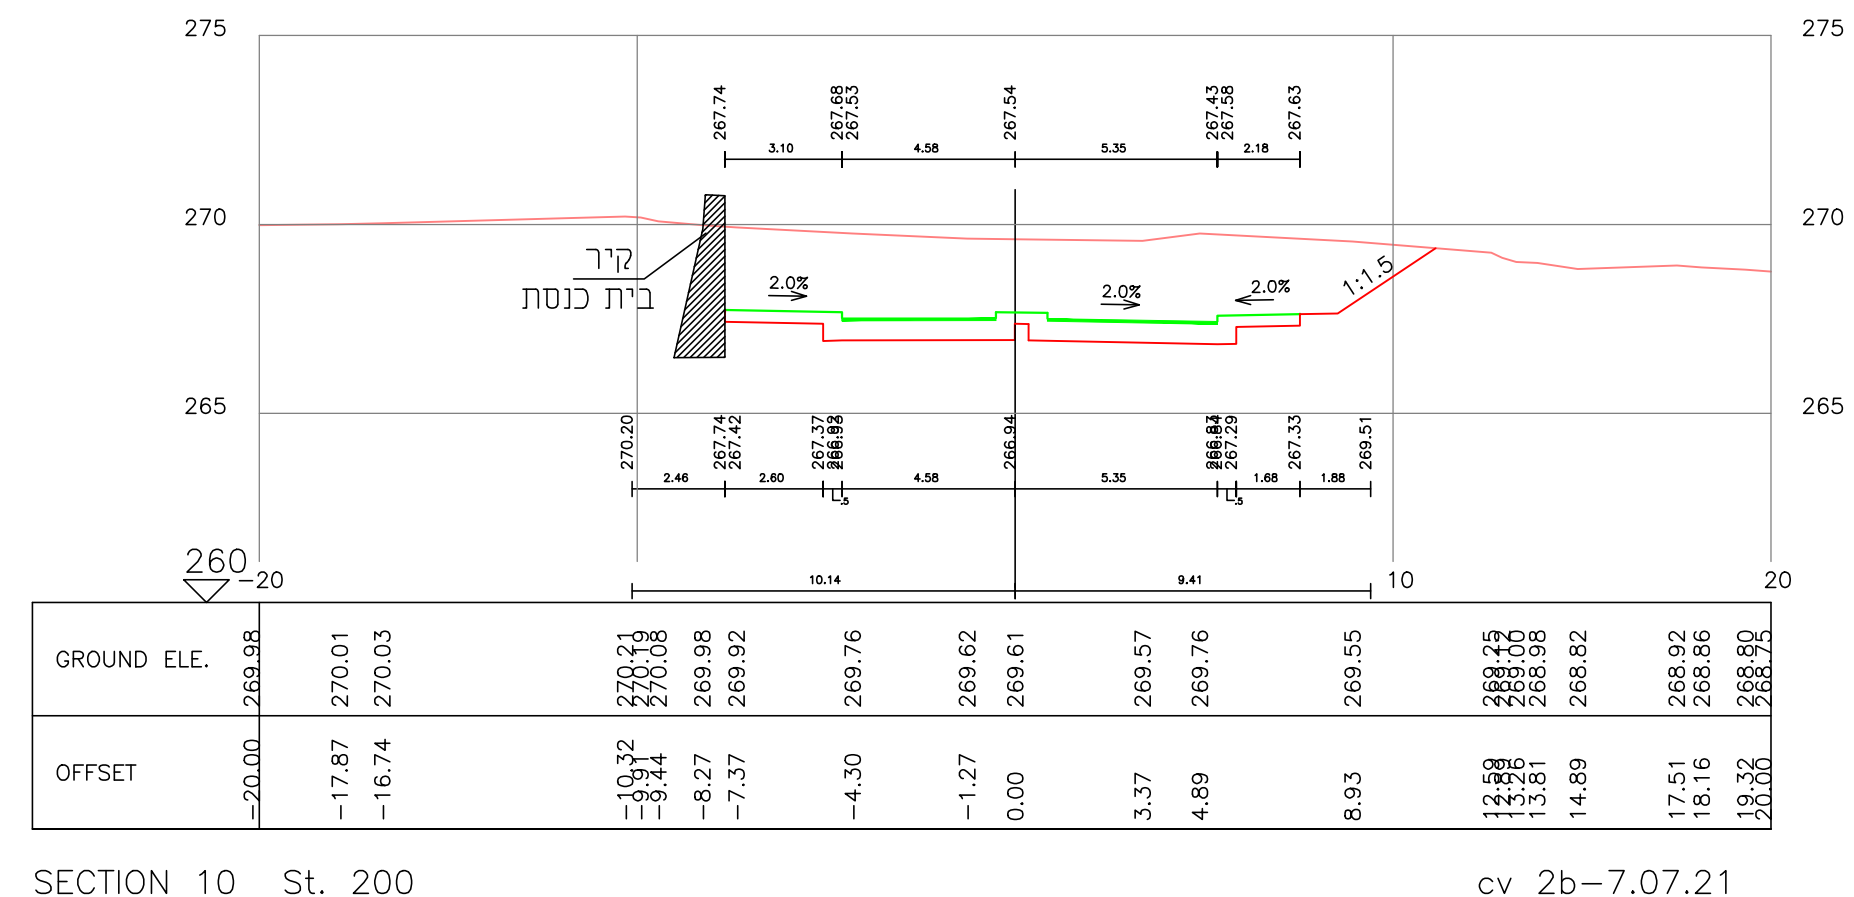


SECTION 10 St. 200 cv 2b-7.07.21

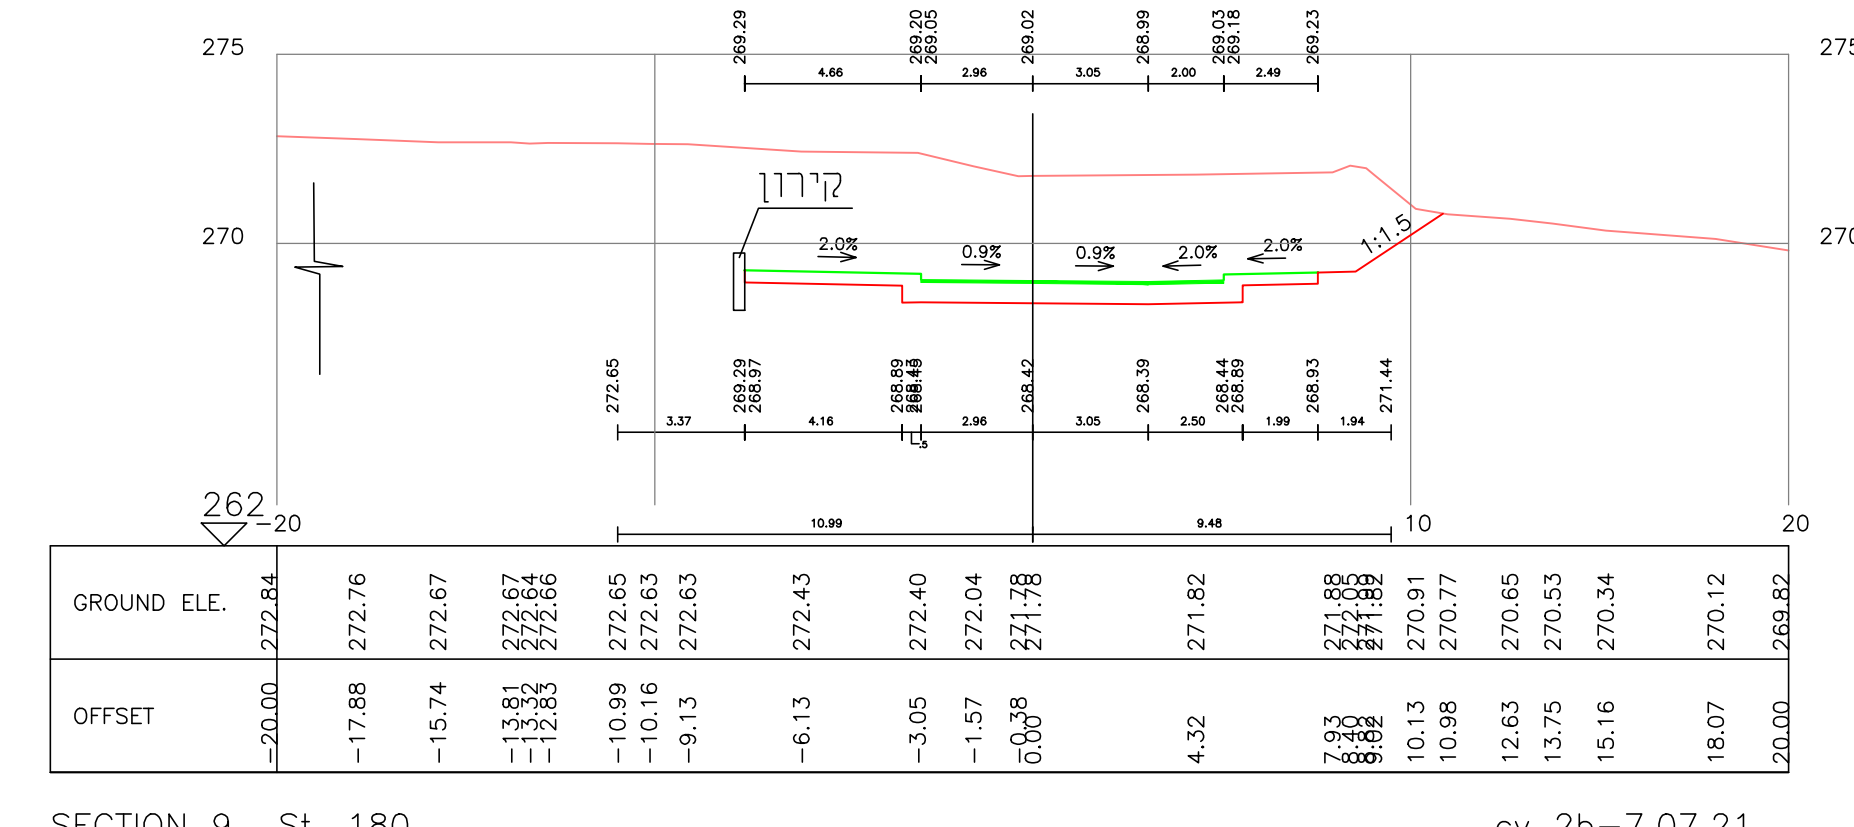


SECTION 9 St. 180 cv 2b-7.07.21

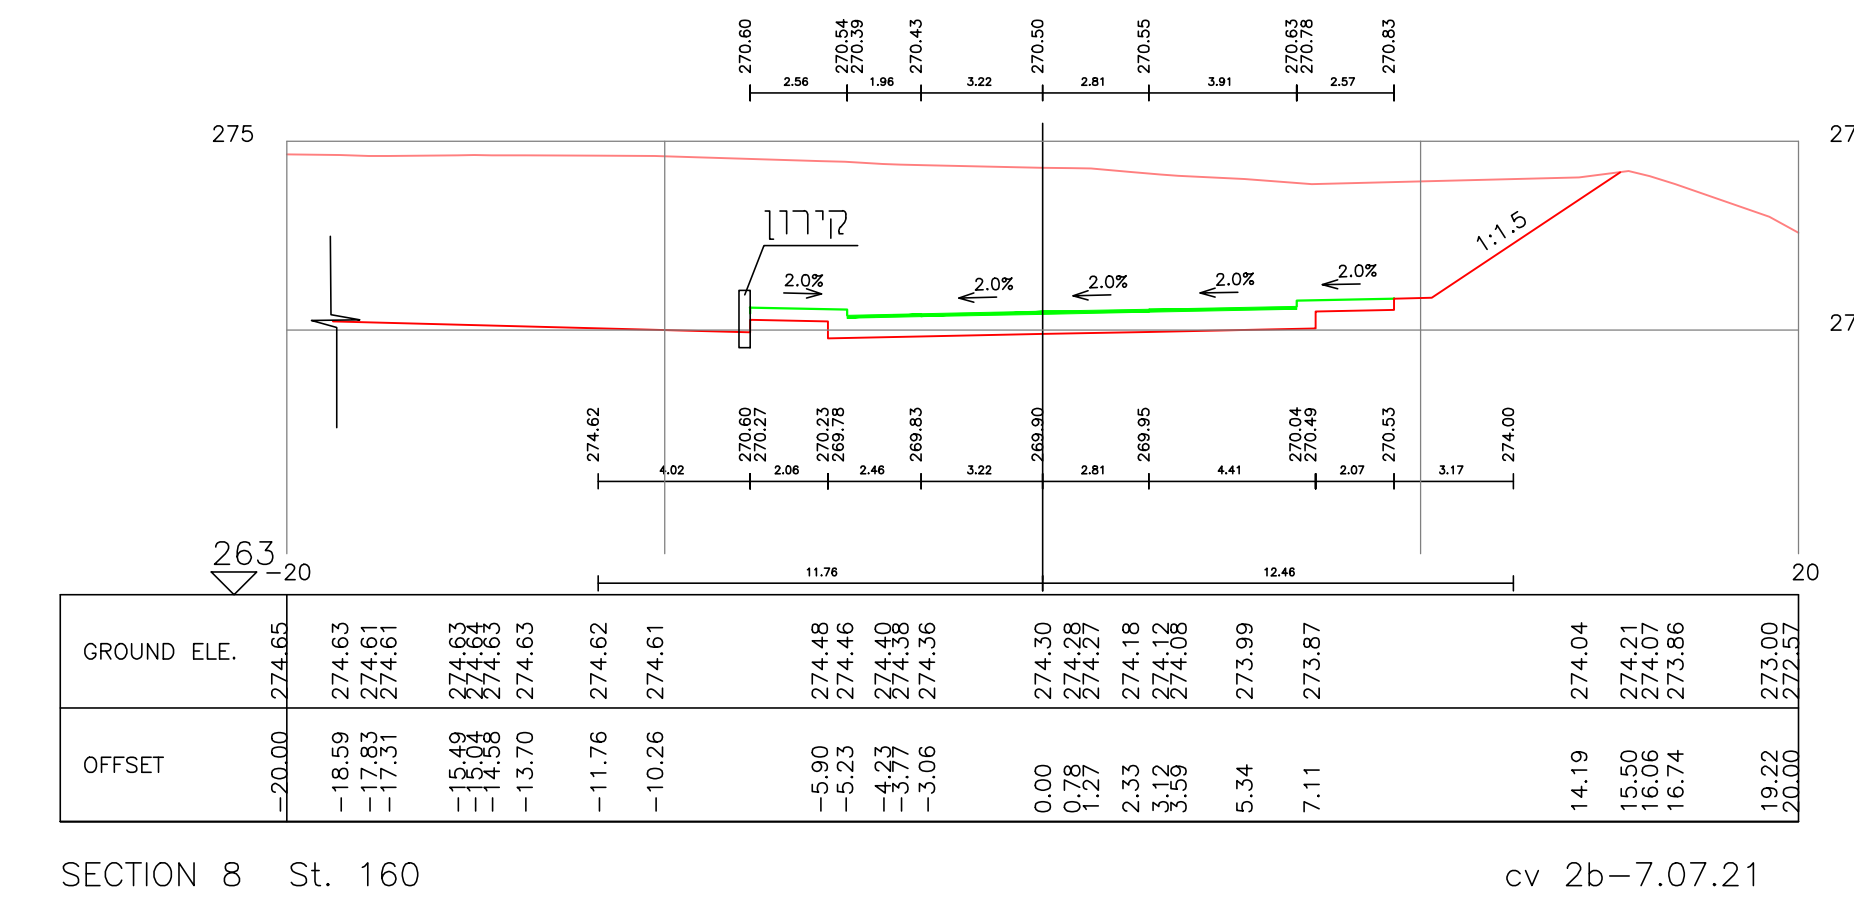


SECTION 8 St. 160 cv 2b-7.07.21

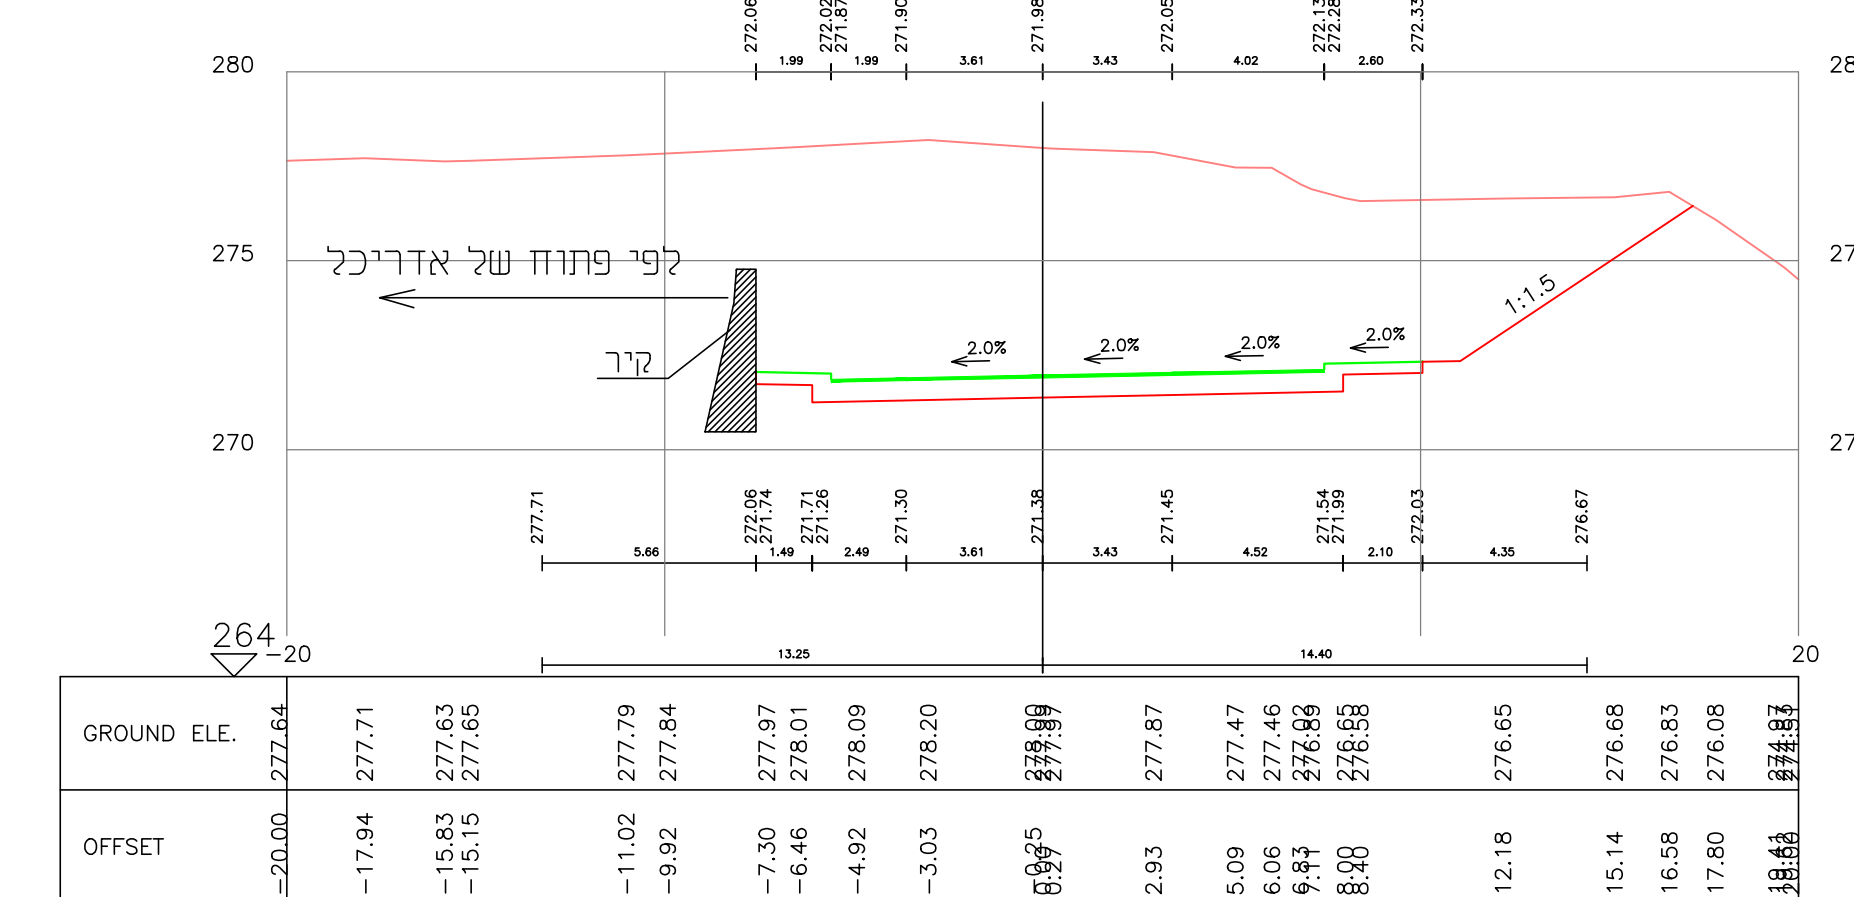

SECTION 7 St. 140 cv 2b-7.07.21

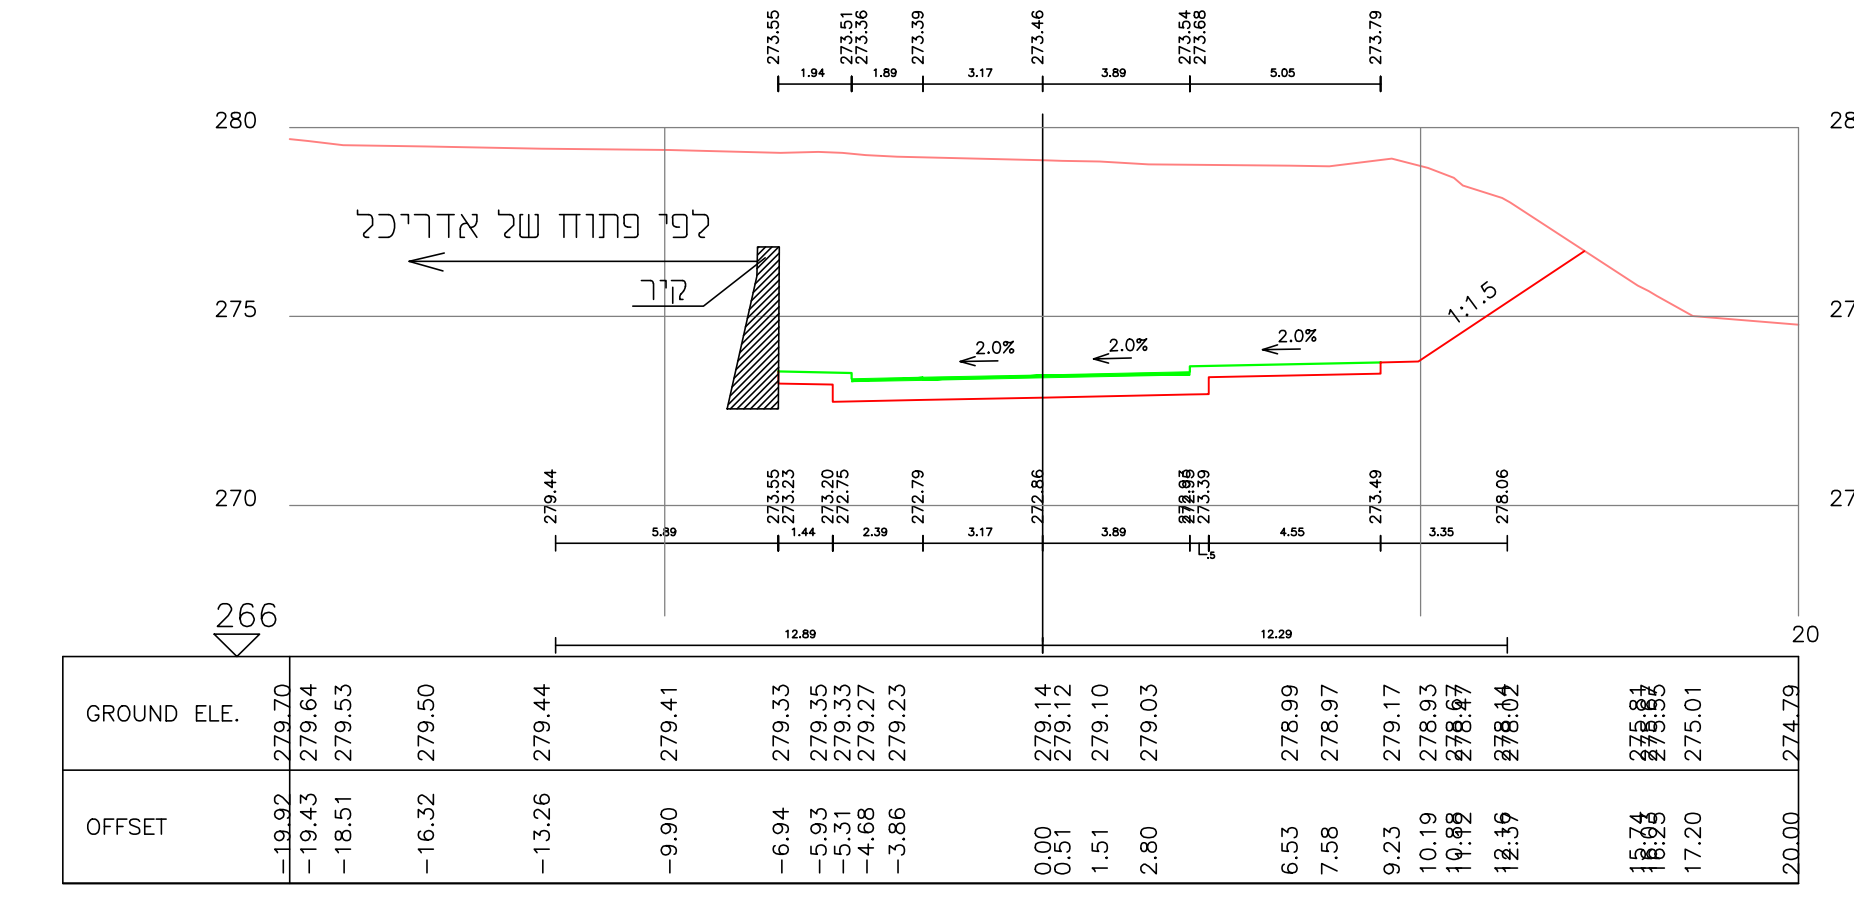

SECTION 6 St. 120 cv 2b-7.07.21

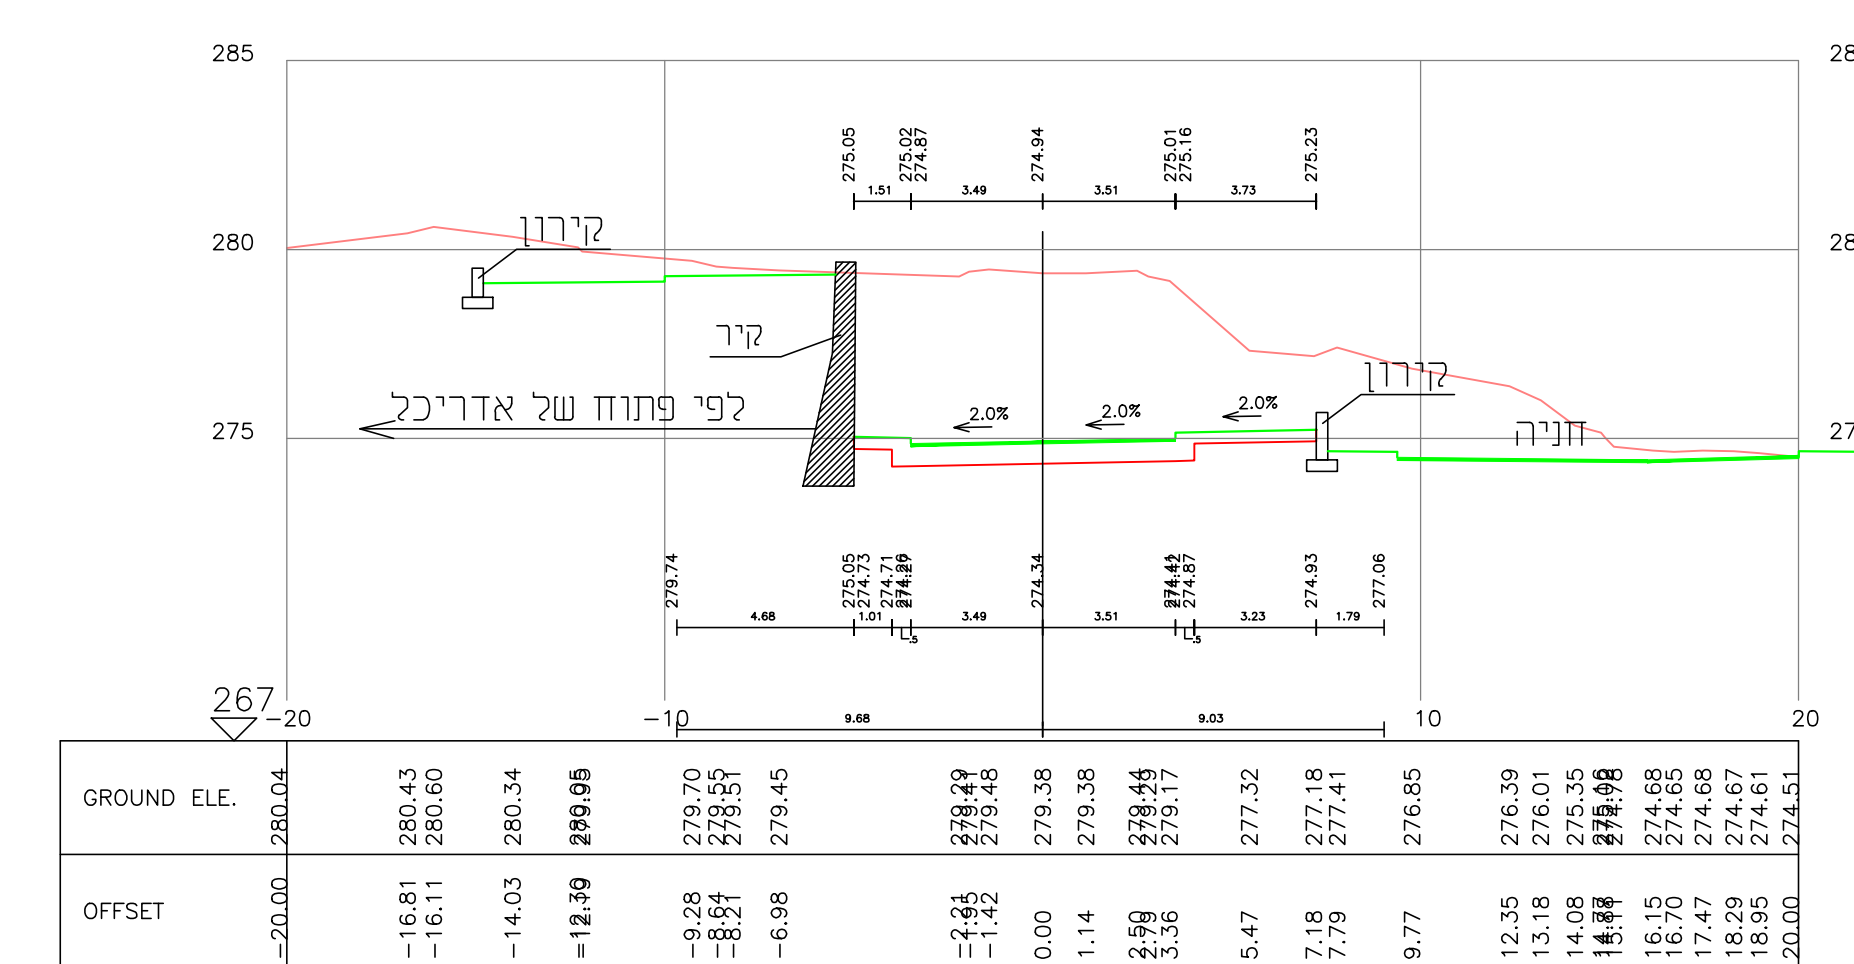

SECTION 5 St. 100 cv 2b-7.07.21

שינויים

מספר	תאריך	תאור
2	15.03.2022	בסוף מרגש חניה ג'
1	27.12.2021	ציון פתוח של אדריכל

הכן עבור :

מ.מ. אלקנה

מסומ :

אלקנה

אשקוביות

שלב ב'

חכנת :

חזתים לרוחב

כביש 2

מספר חכנת :

1:200

קב"מ :

3421/16

שרטוט :

מורט א.

לנו"ן :

25.11.21

מכונן :

מורט מרום

אשר :

מורט מרום

ENGINEERING COMPANY
FOR DESIGN & SUPERVISION
CIVIL ENGINEERING
TEL 03-6772001 FAX 972-3-6776661

חברת מהנדסים
לכתבן ופקוח בע"מ
רז"ו לז"ו 25 בני ברק
טלפון 03-6772001 פקס 03-6776661
E-mail: moty-m@ecds.co.il
murat@ecds.co.il