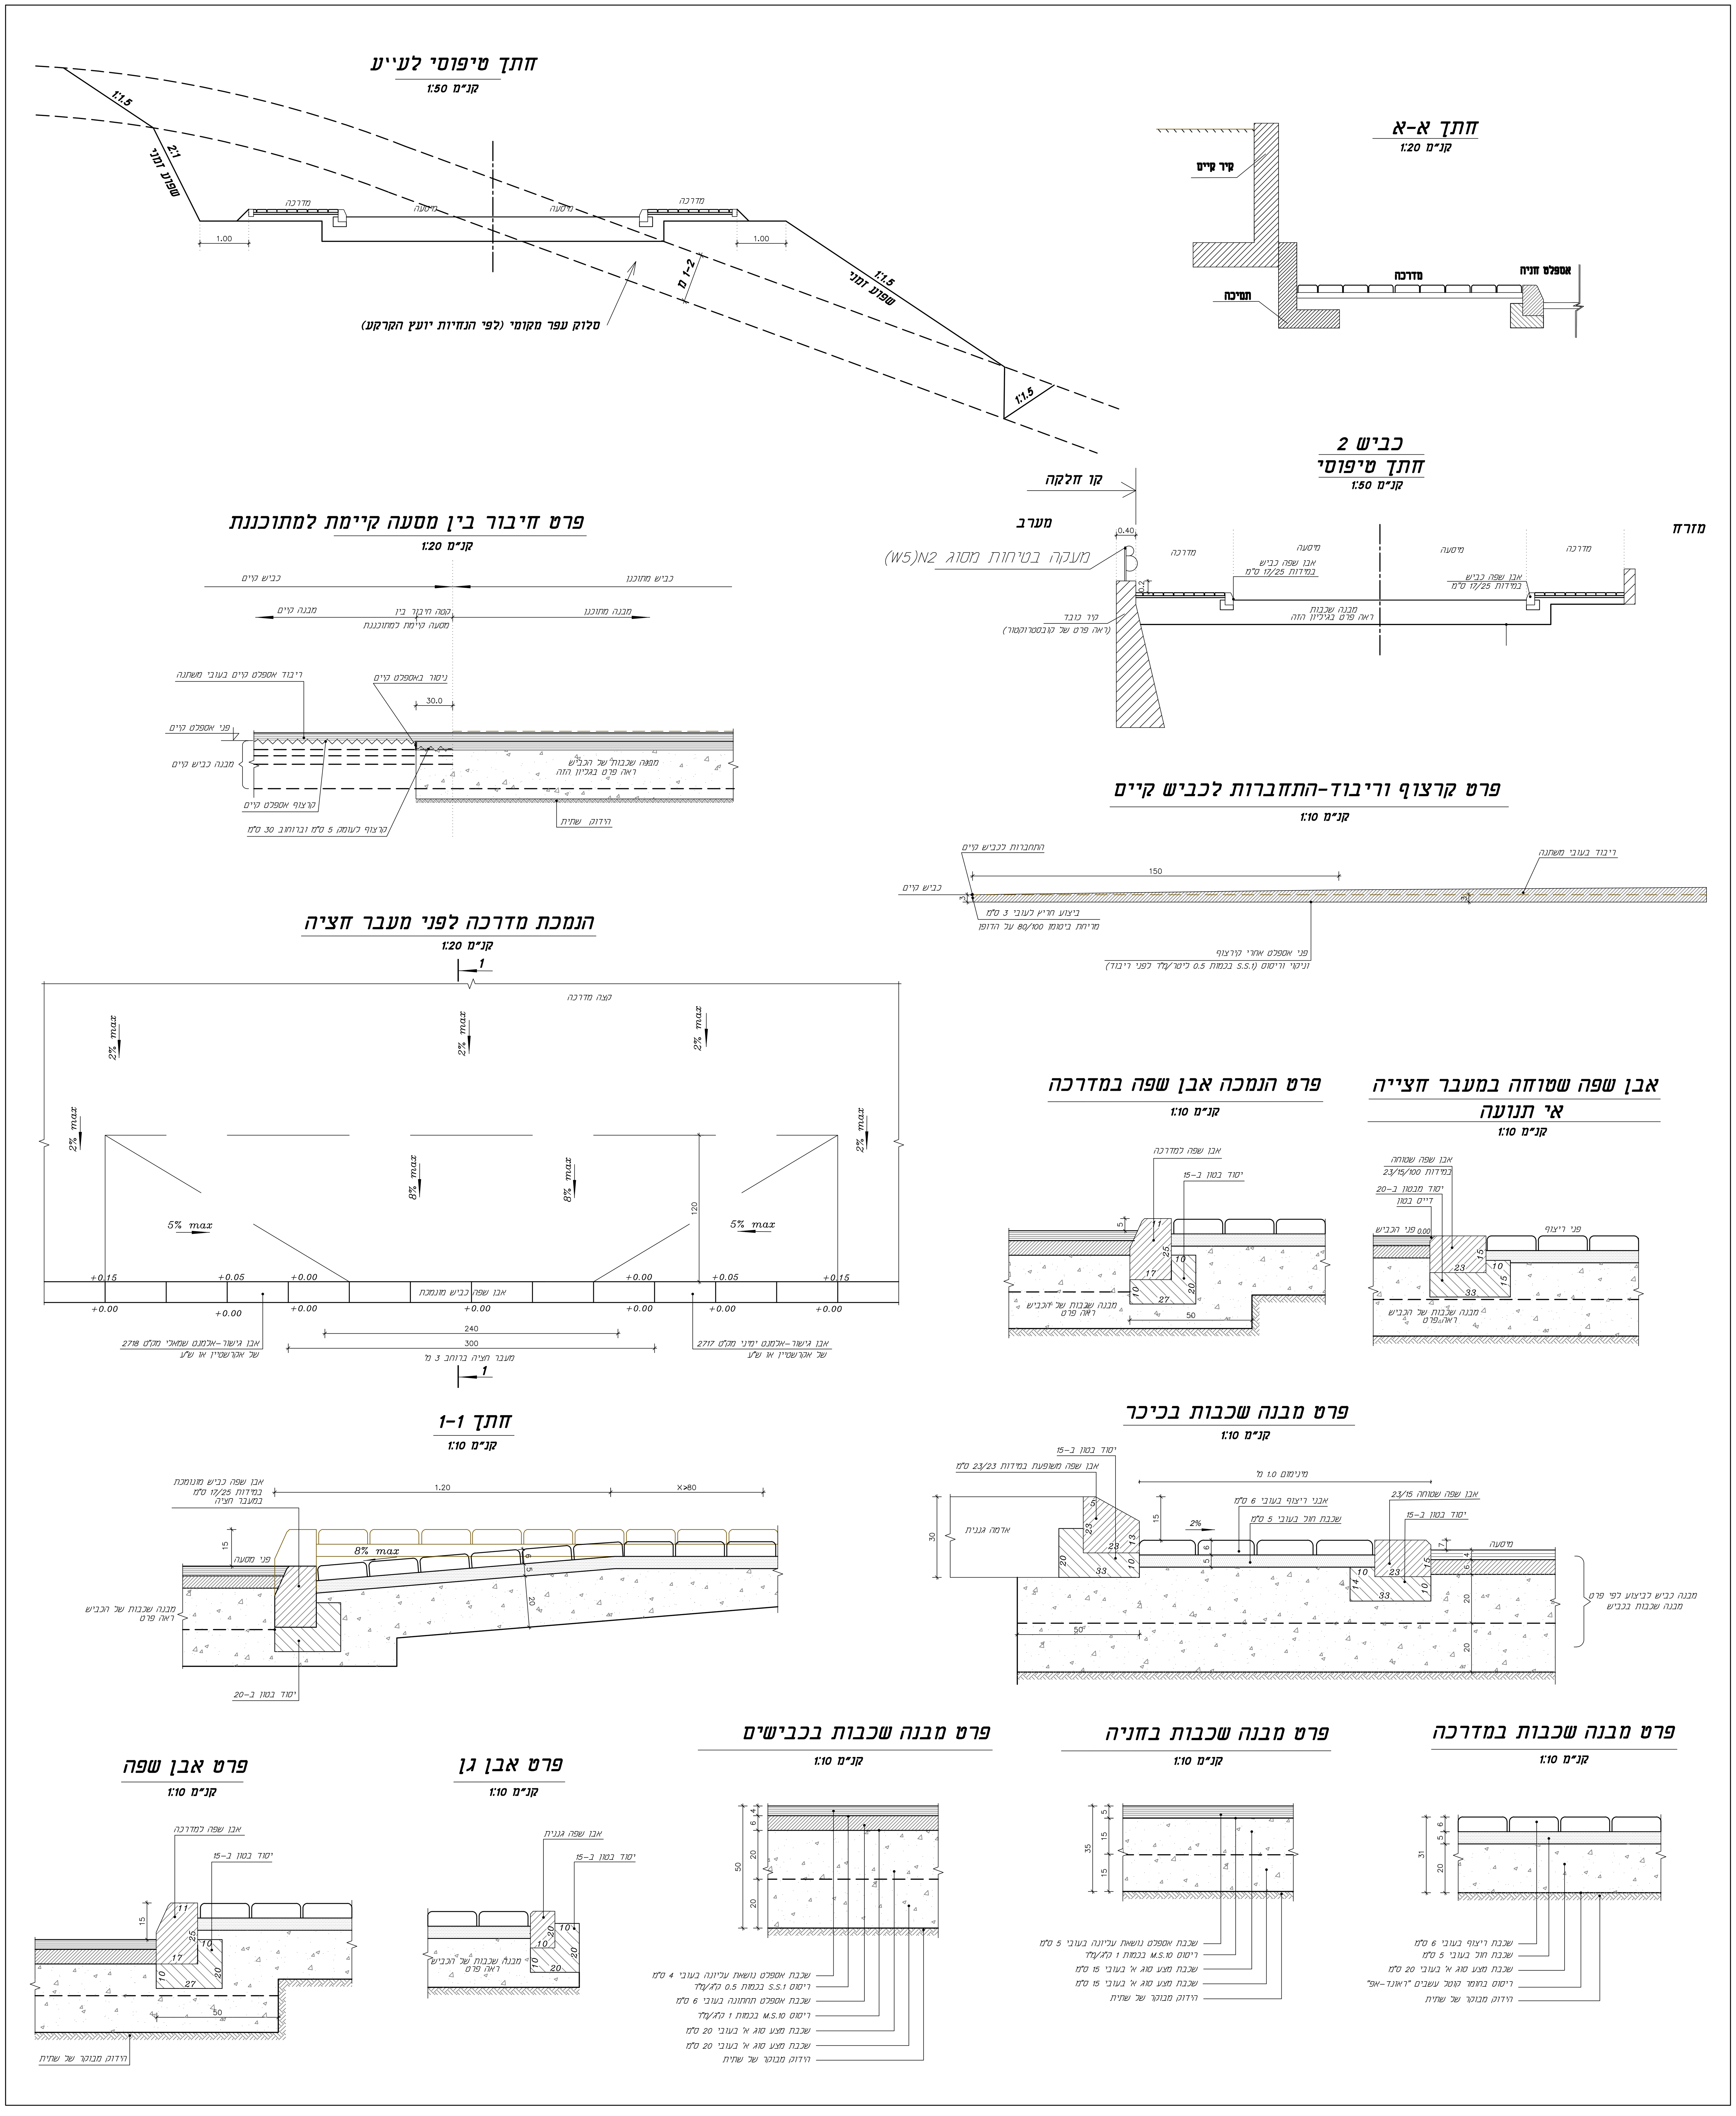

המבצע אחראי לבדיקת המידות ולהתאמתן במקום

על המבצע לבקר את כל המידות ועל כל טעות או אי התאמה עליו להודיע למתכנן

אישורים

תפוצה

מספר העתקים	תאריך	המקבל

שינויים

מספר	תאריך	תאור
3	23.06.22	תוספת חתך טיפוסי לע"ע
2	25.01.22	עדכון חתך כביש 2
1	10.11.2020	עדכון

הוכן עבור : מ.מ. אלקנה

מקום : אלקנה

שכונת אשקוביות

תכנית : חתכים טיפוסיים ופרטים

מספר תכנית : 3421/04

קנ"מ : שונים

שרטט : מורט א.

תכנן : מוטי מ.

אשר : מוטי מ.

לעיון : 26.10.20

למכרז : 1.11.20

לביצוע :

ENGINEERING COMPANY
FOR DESIGN & SUPERVISION
CIVIL ENGINEERING

TEL 03-6772001 FAX 972-3-6776661

ECDS חברת מהנדסים לתכנון ופקוח בע"מ
רח' לח"י 25, בני ברק
טל: 03-6772001 פקס: 03-6776661
E-mail: moty-m@ecds.co.il

M:\SDSKPROJ\3421\ALKANA-ASHKOBIT\21.10.20-gil13\Hatahim\Pratim.dwg, Model, 26/10/2022 10:22:49