



פרט 2
ברז כיבוי אש 3"

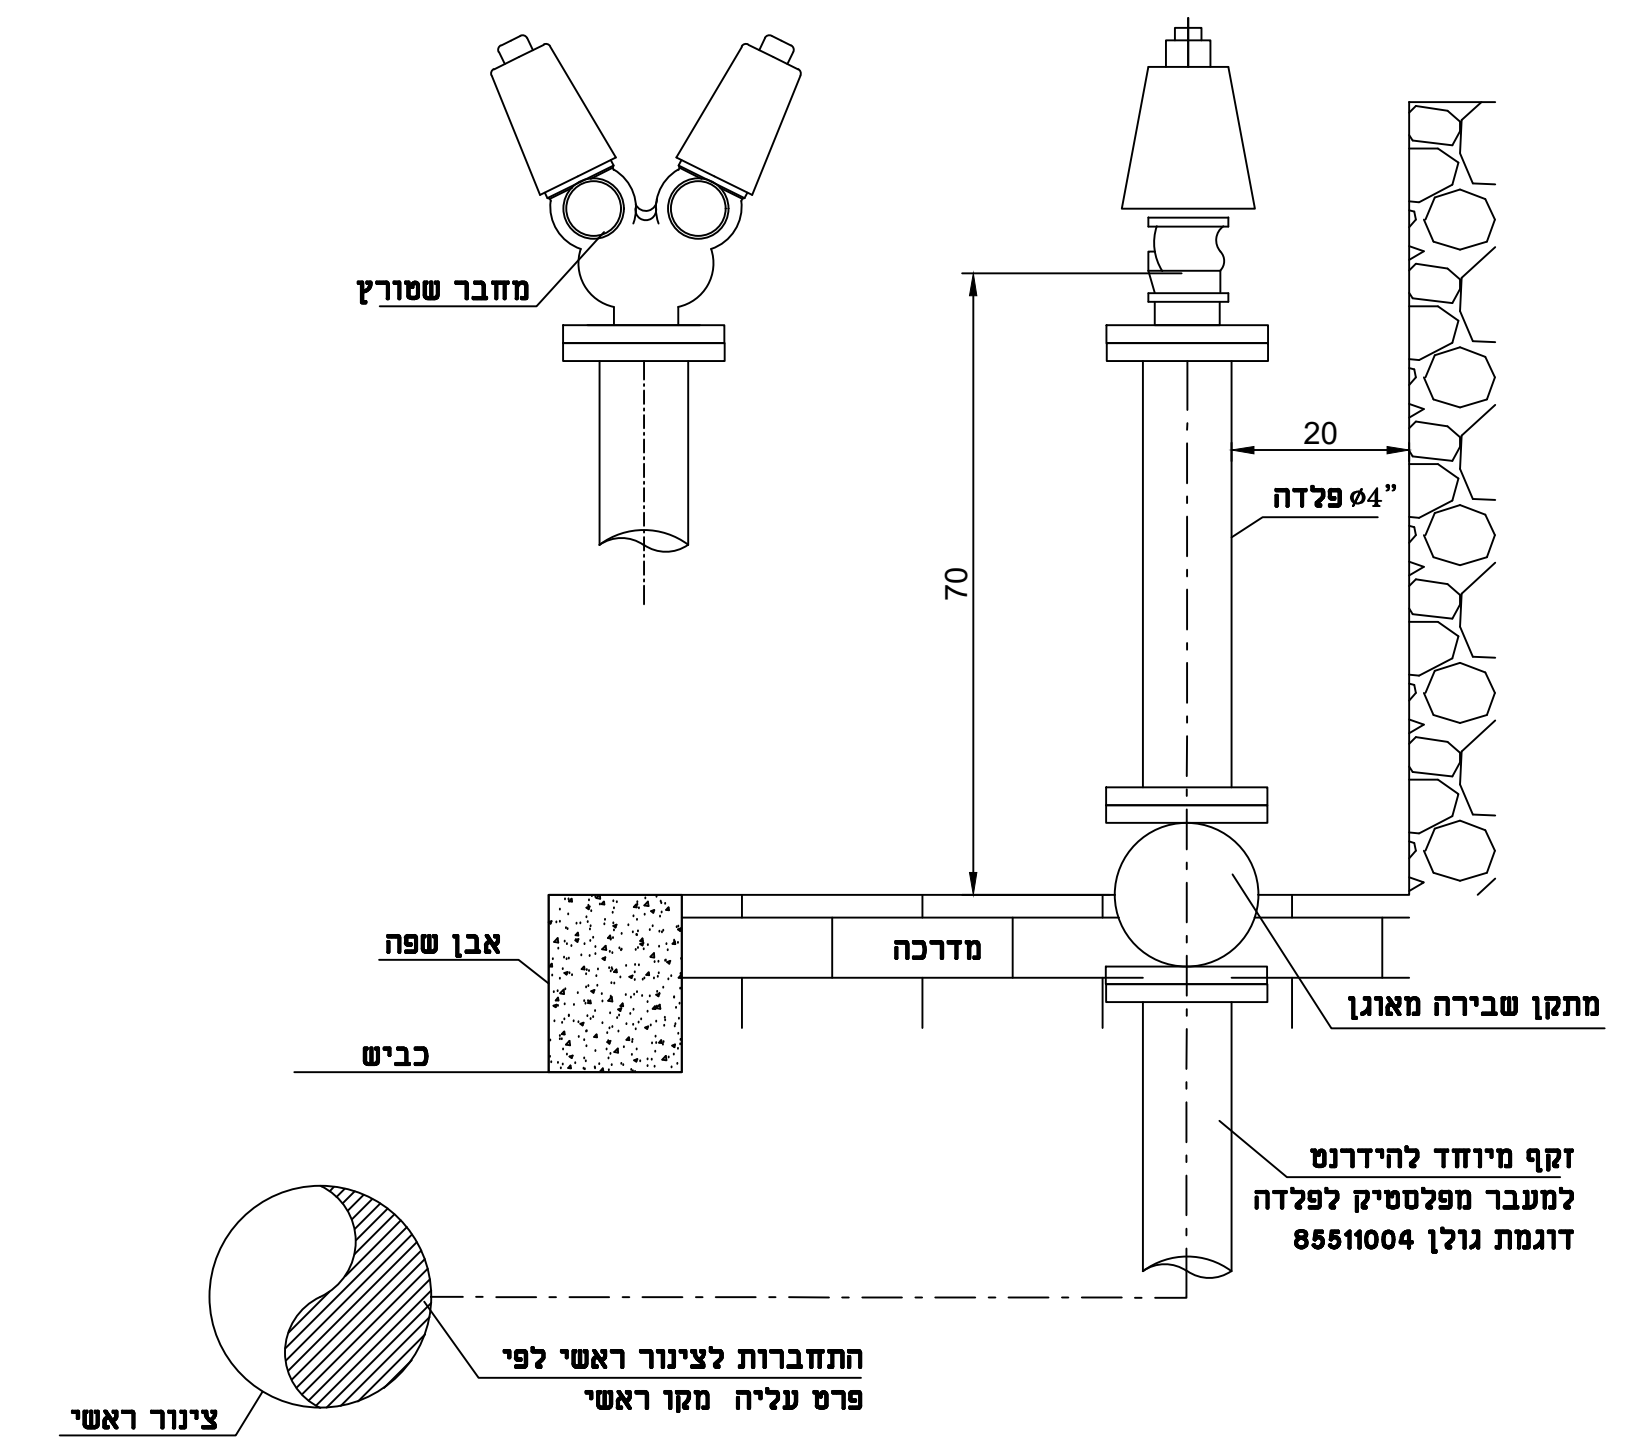

ברז כיבוי אש 3" כפול
יש לכוון את יציאות הברז כלפי הרחוב
המיקום המדוייק של ההידרנט ייקבע על ידי המפקח בשטח
צביעת הזקף לפי המפרט המכני


פרט 4
חתך טיפוסי לקו ביוב

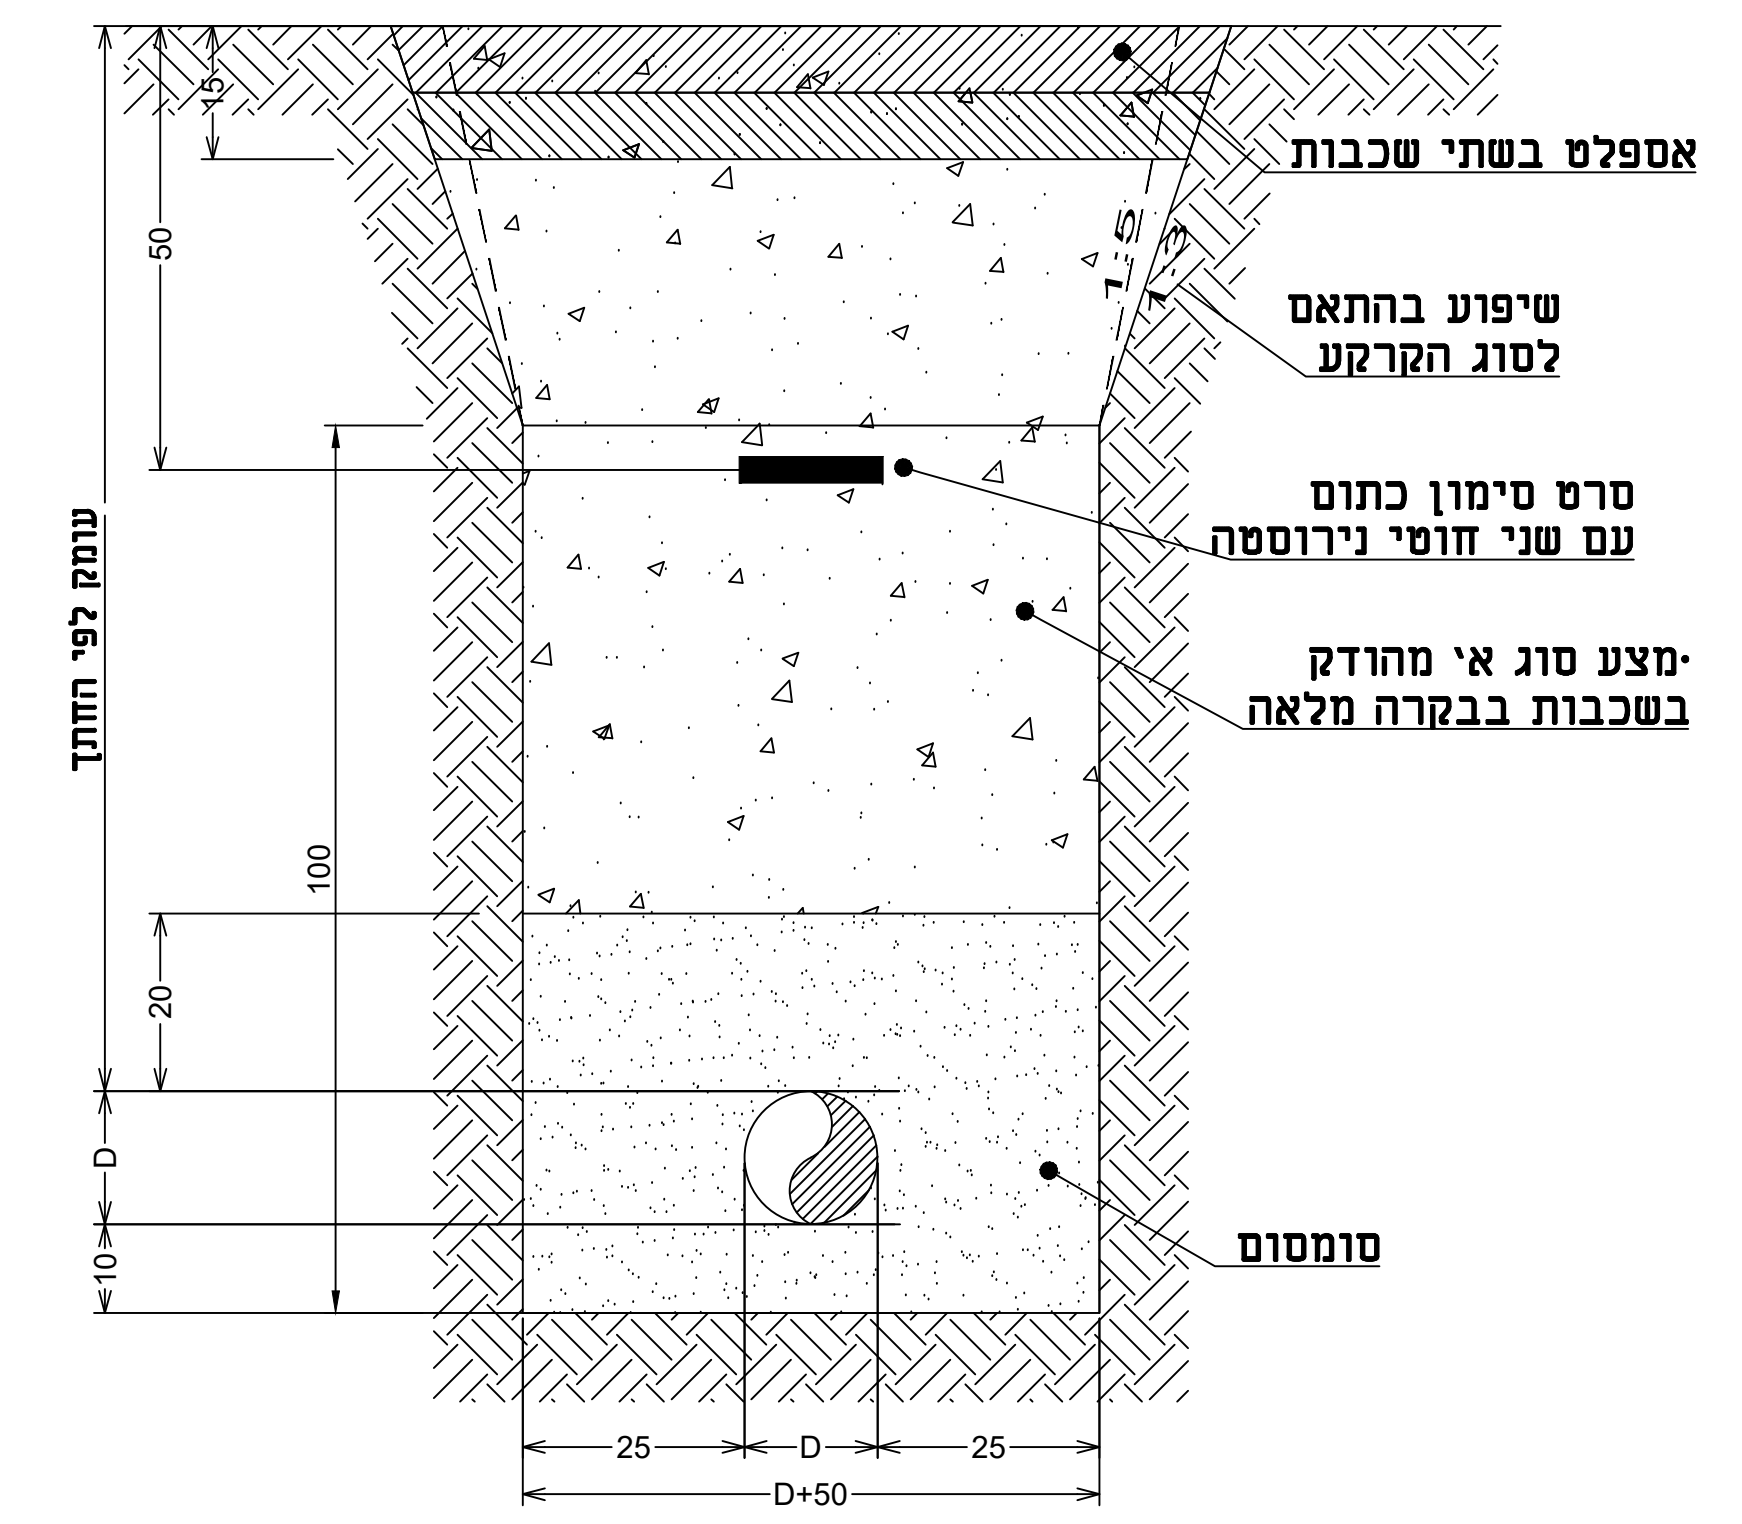


הנרה: כאשר עומק התעלה מעל 1.00 מ יש לבצע שיפועים צידיים למניעת מפולות. יש לבצע את החפירות בהתאם לתקנות הבטיחות קובץ 5081 המעודכן, לרבות דיון התעלה * בכבישים מילוי חוזר מצע סוג אי מהודק בשכבות של 20 ס"מ לאחר הידוק לצפיפות של 98% מודיפייד. בשטחים אחרים המילוי מחומר מובחר נקי מאבנים מהודק בשכבות.

פרט 5
מגוף חוצץ בתא

תא	קוטר מגוף
060	03" - 012"
080	016" - 020"

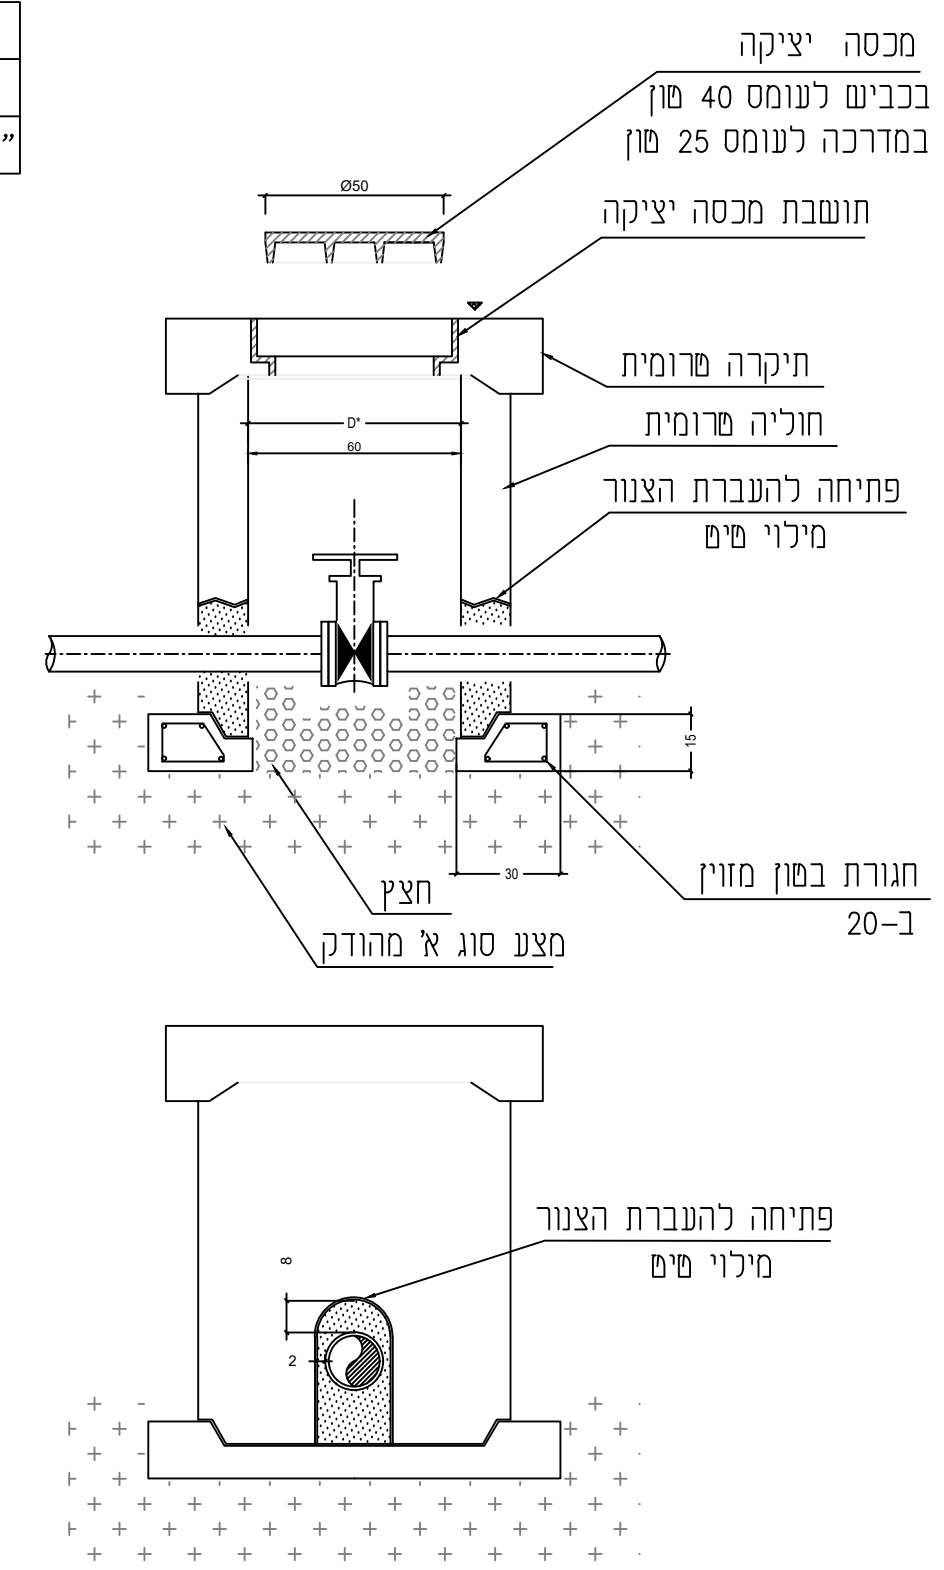


פרט 1
חתך טיפוסי לקו מים או סניקה

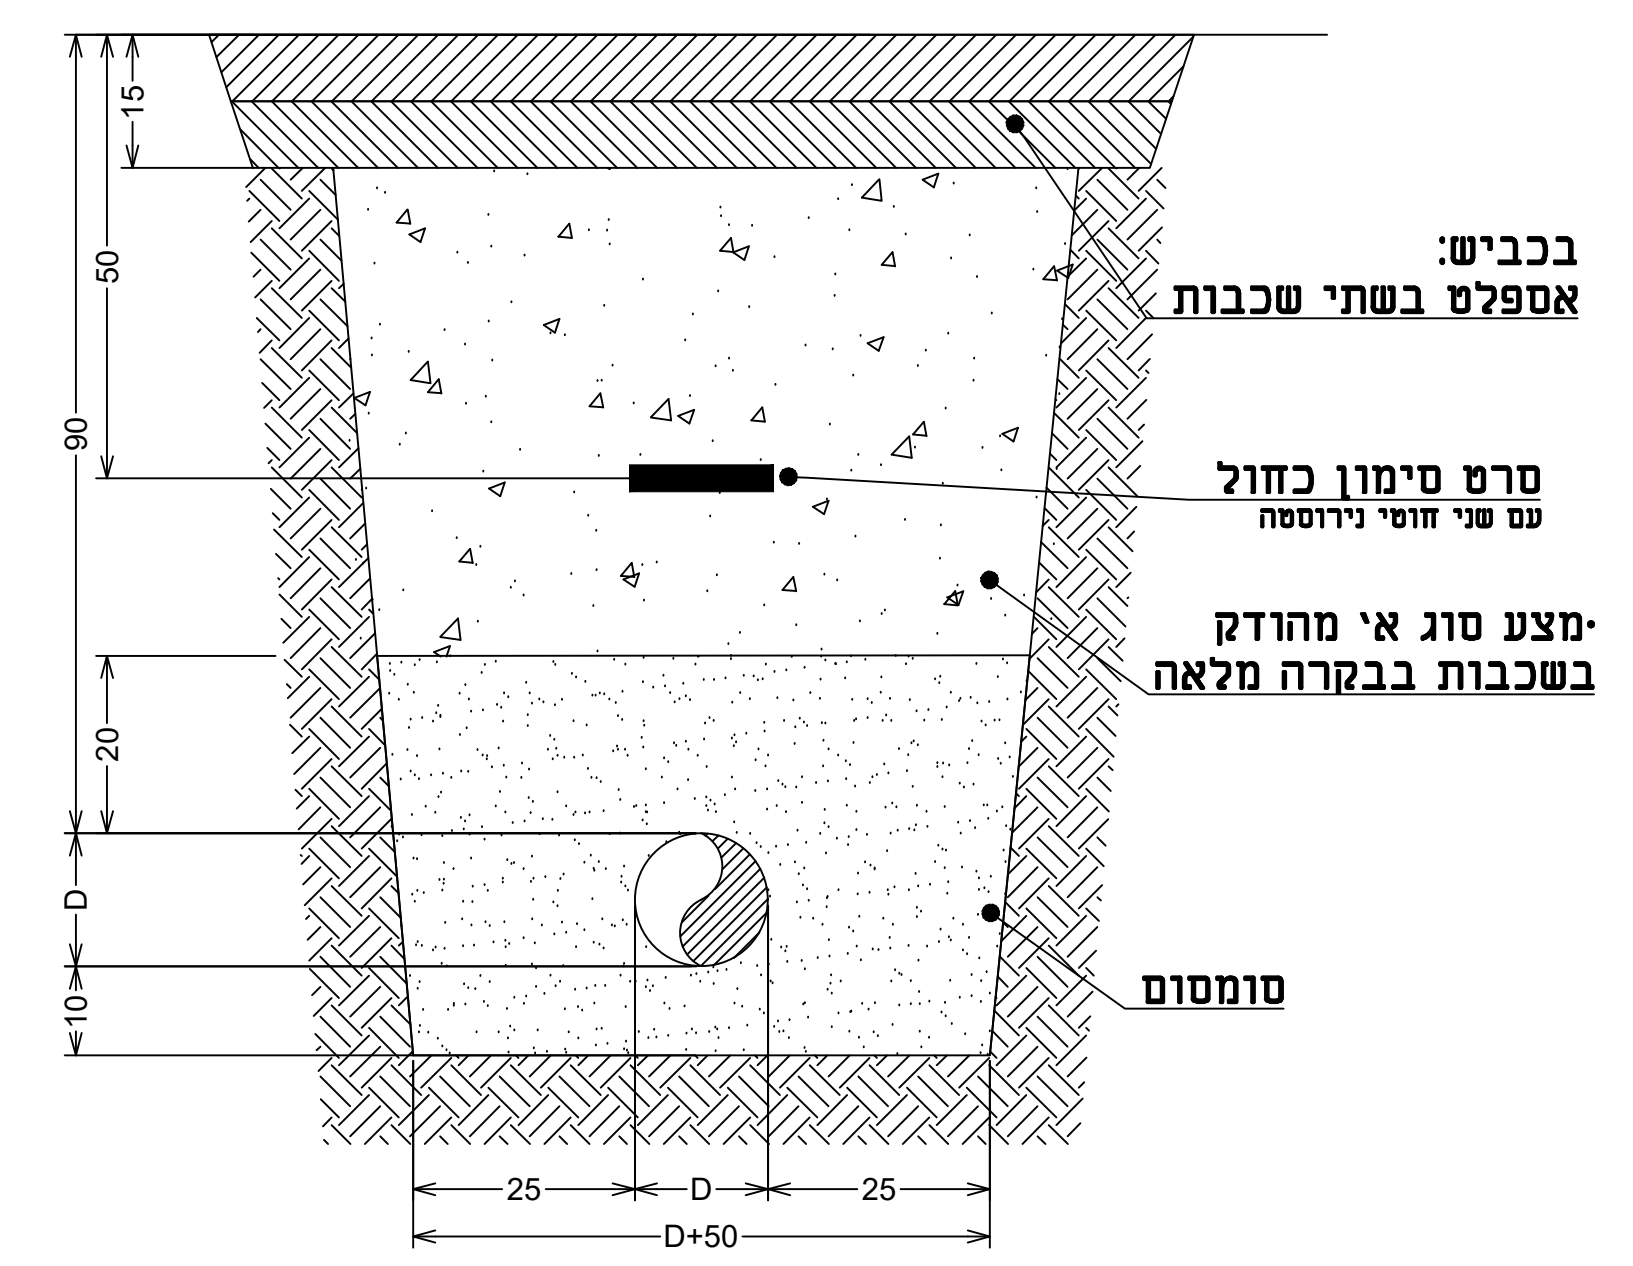


שיפוע הדפנות על פי סוג הזרקע ובהתאם להנחיות הבטיחות ויועץ הקרקע.
* בכבישים מילוי חוזר מצע סוג אי מהודק בשכבות של 20 ס"מ לאחר הידוק לצפיפות של 98% מודיפייד. בשטחים אחרים המילוי מחומר מובחר נקי מאבנים מהודק בשכבות.

פרט 6
מפל חיצוני לשוחה

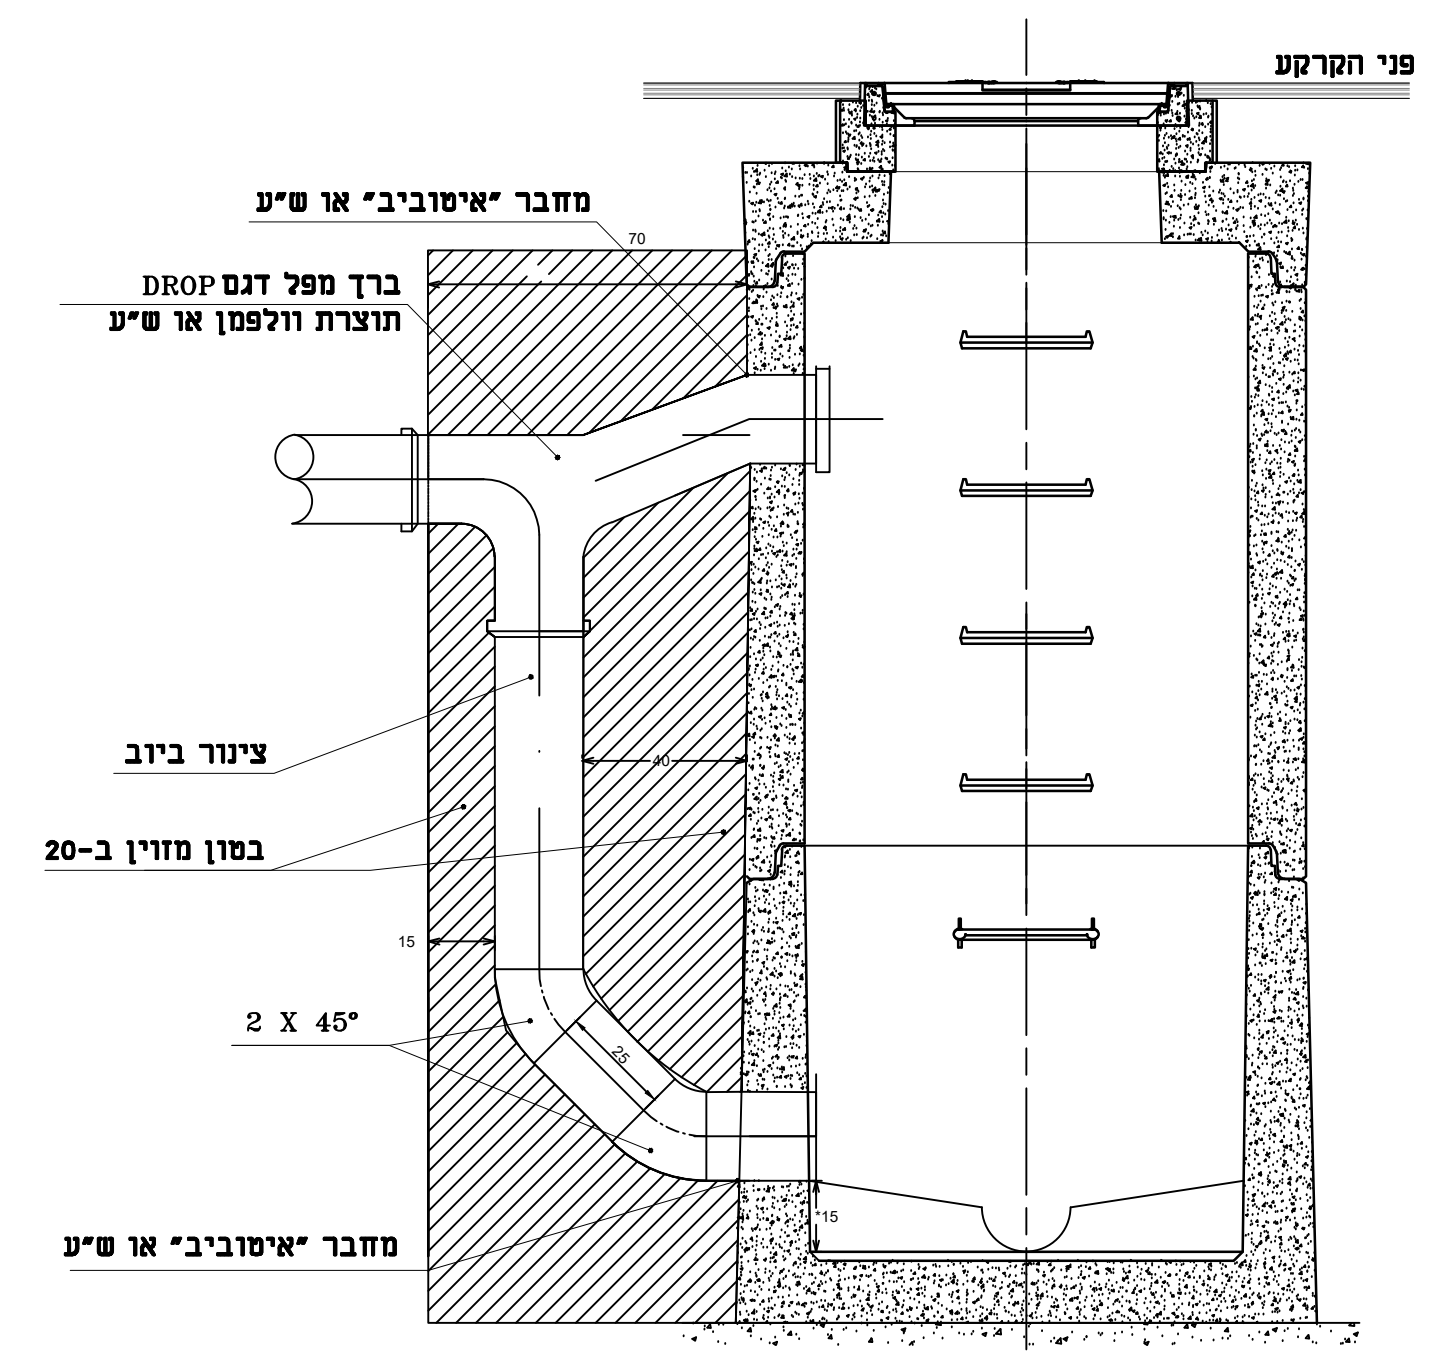

*כניסות צדדיות לשוחה יהיו לפחות בגובה 3/4 מהצינור מעל התחתית.

פרט 7
שוחת ביוב

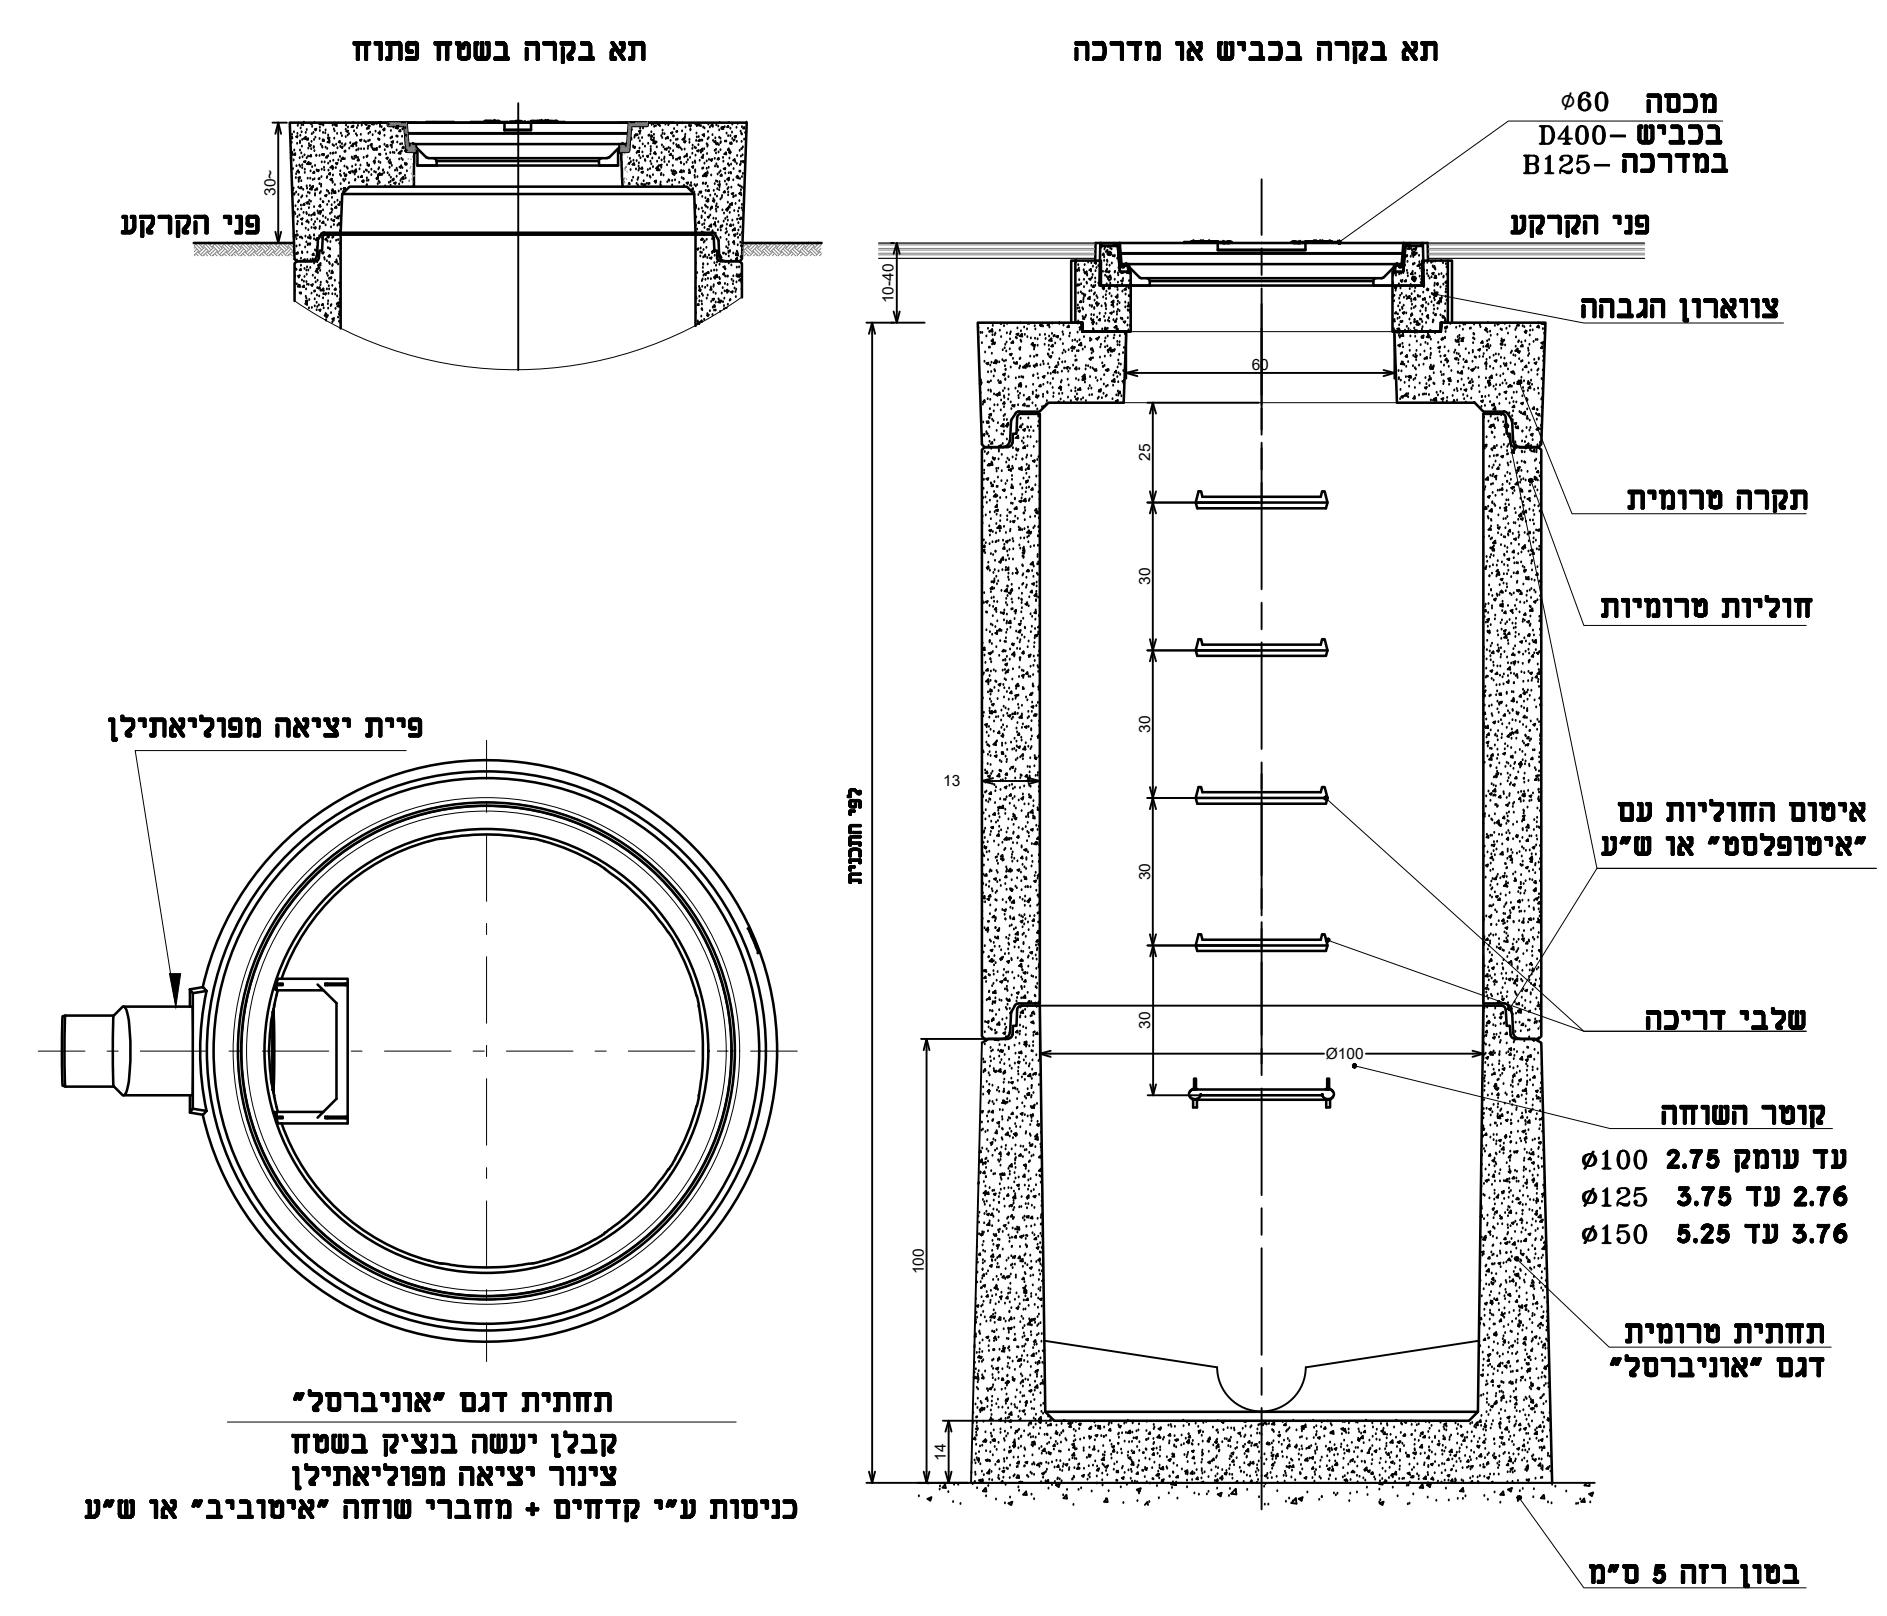

5 עדכון 19.9.22

אלקנה

א. בלאר מהנדסים בע"מ

שרטוט	תכנון	אישר
עמית	עמית	א. בלאר
אשקוביות- מים וביוב		

פרטים	מס מסודר	ק"מ	תאריך	קובץ
??	??	--	17.1.21	2144_fmb.dwg