



חתך A-A

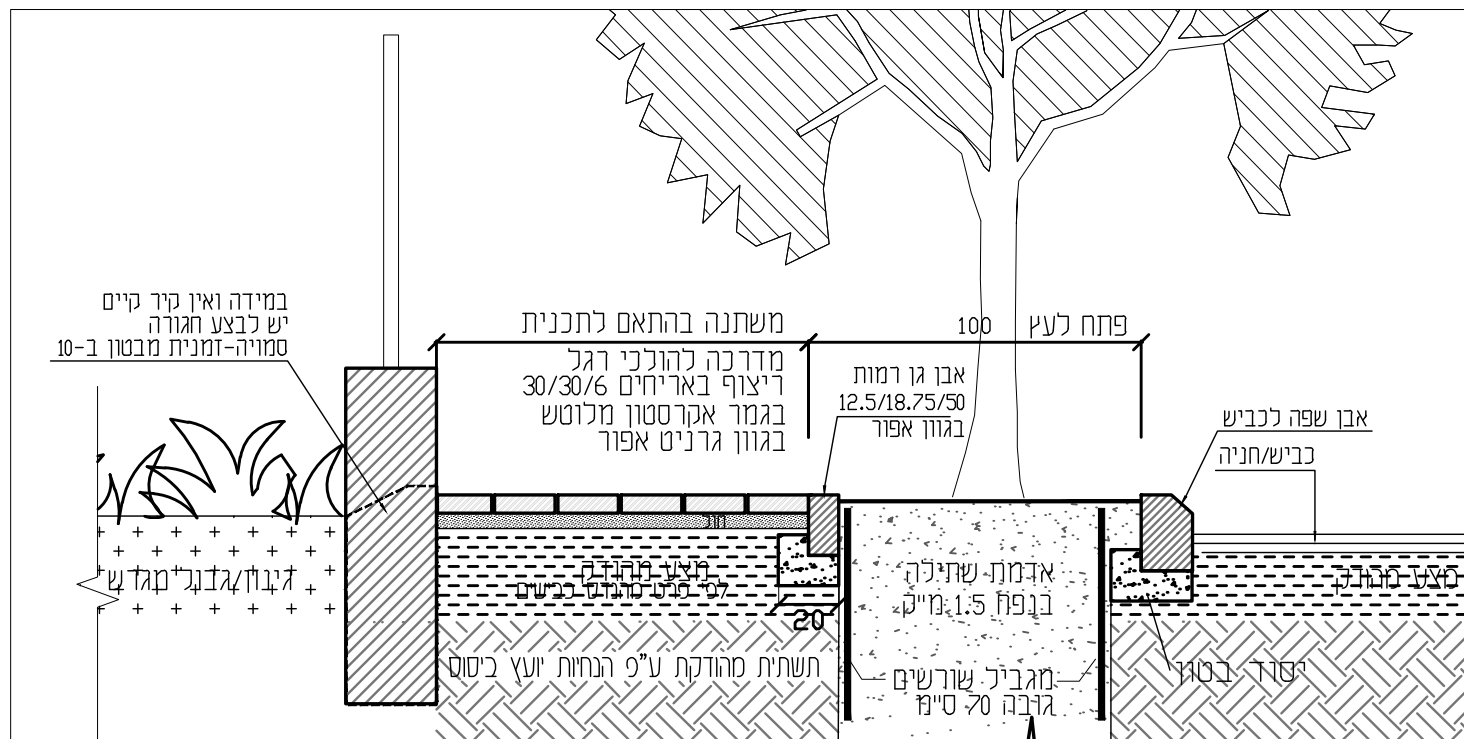

חתך B-B

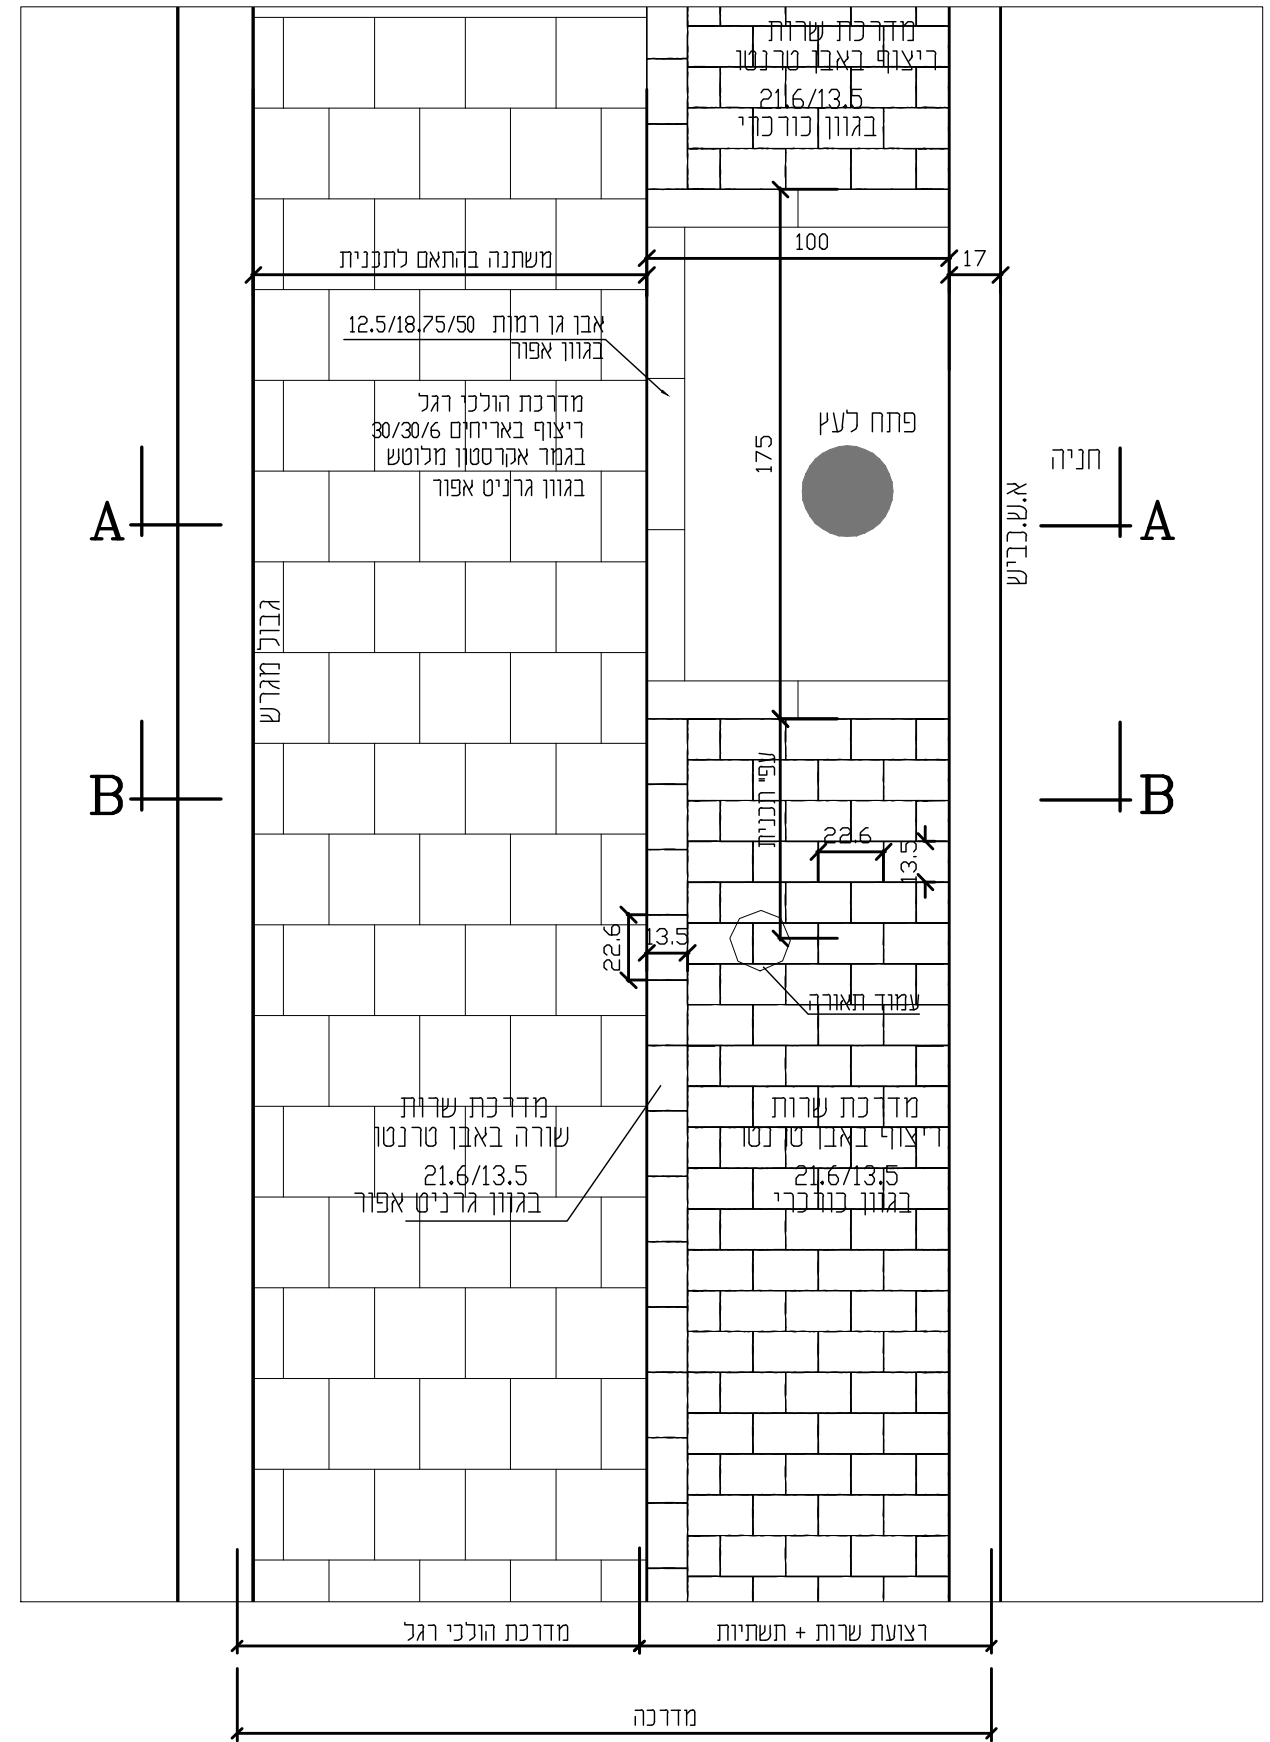

ריצוף מדרכות הולכי רגל

פרט מס' 1 א

ע. פסיילינג תכנון וייזום בע"מ
עמדרם פסיילינג - אדריכל נוף ומתכנן סביבתי

ק.מ. שם הקובץ 1:25 ritzA1-085-N