



חתך A-A

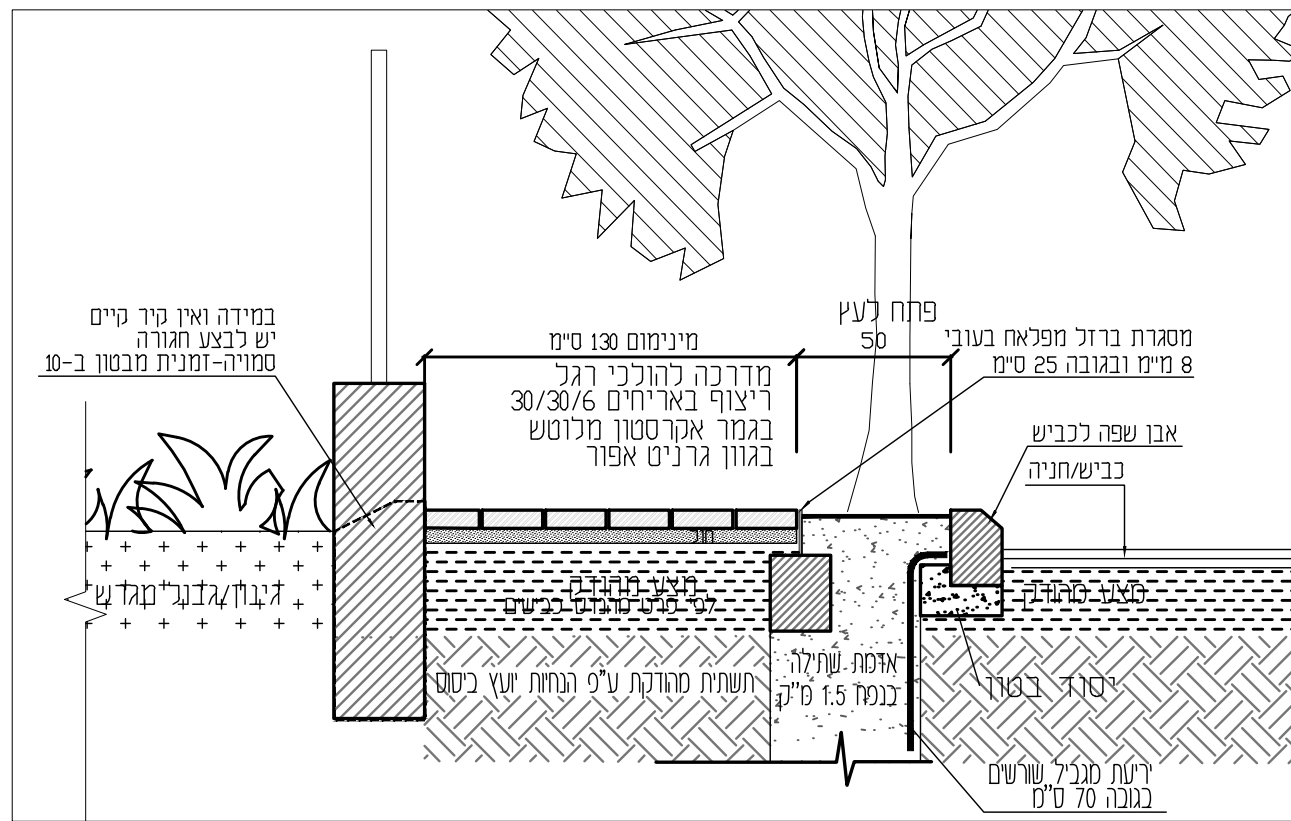

חתך B-B

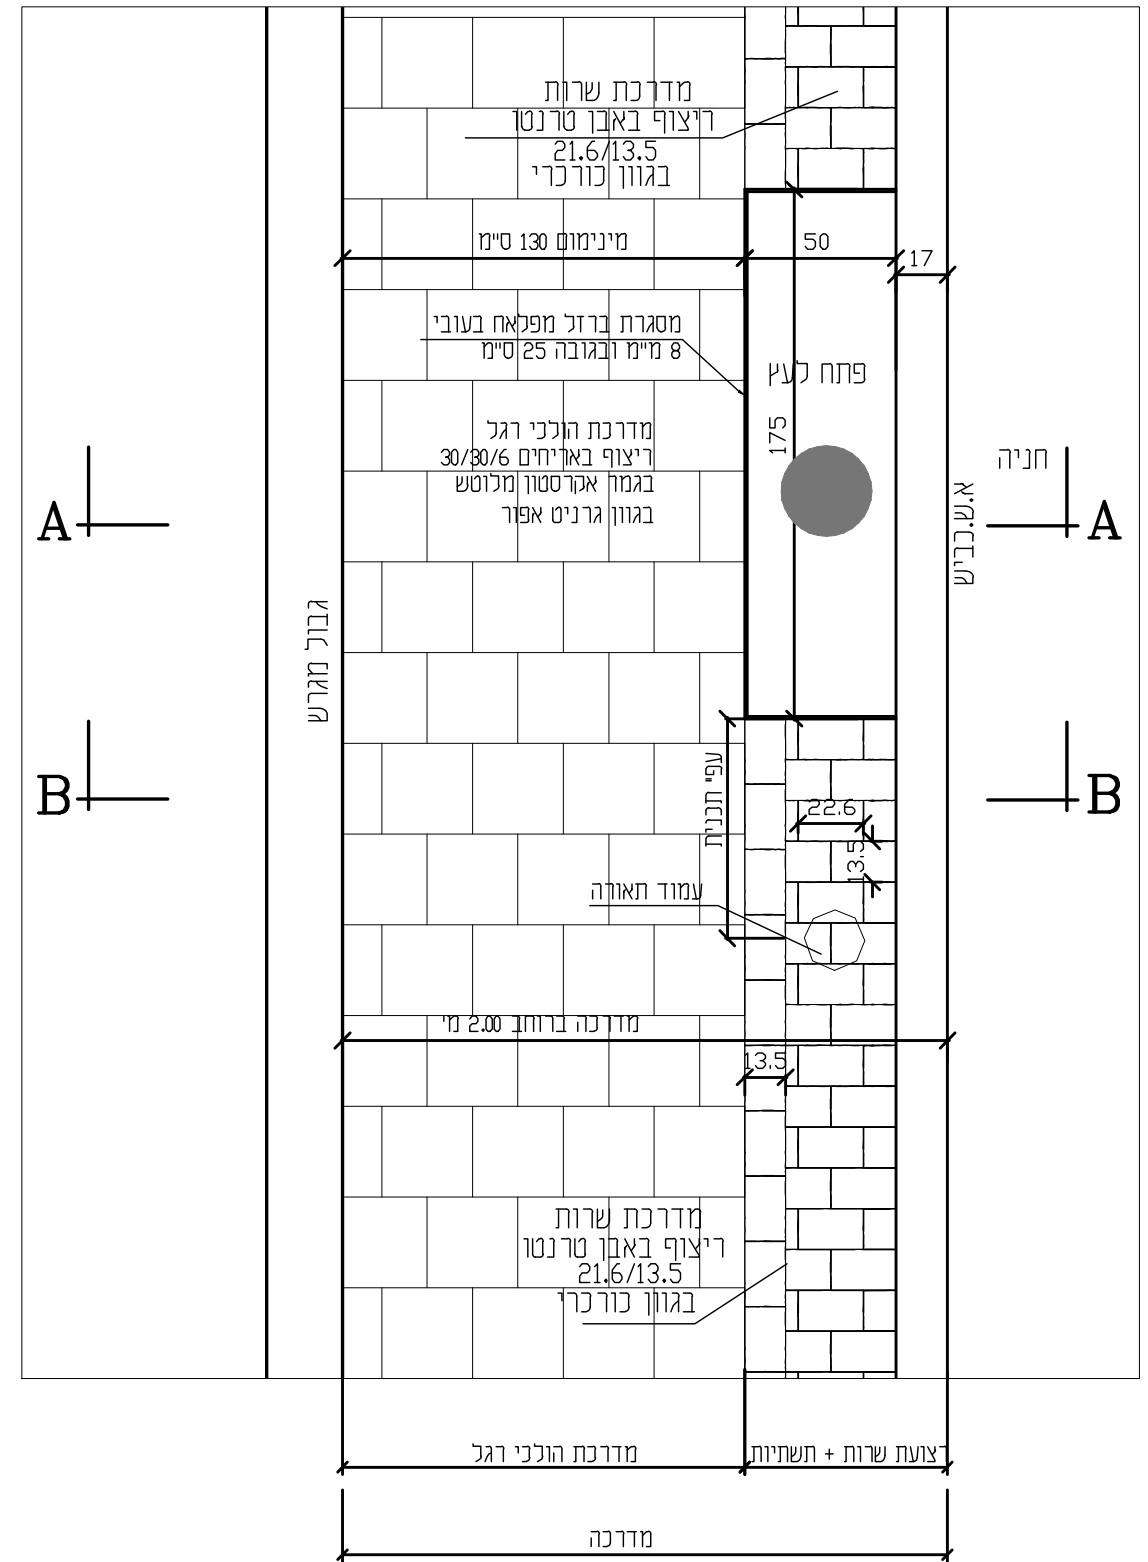

<p>פ. ע. פסיילינג תכנון וייזום בע"מ עמדרם פסיילינג - אזרריכל נוף ומתכנן סביבתי</p>	<p>שם הקובץ ritzA1-085-N</p>	<p>ק.מ. 1:25</p>	<p>ריצוף מדרכות הולכי רגל ברוחב 2.0 מ' <b>1</b></p>	<p>פרט מס' <b>1</b></p>
--	----------------------------------	----------------------	---	-------------------------