



מדרכת הולכי רגל
 ריצוף באריחים 30/30/6
 בגמר אקרסטון מלוטש
 בגוון גרניט אפור

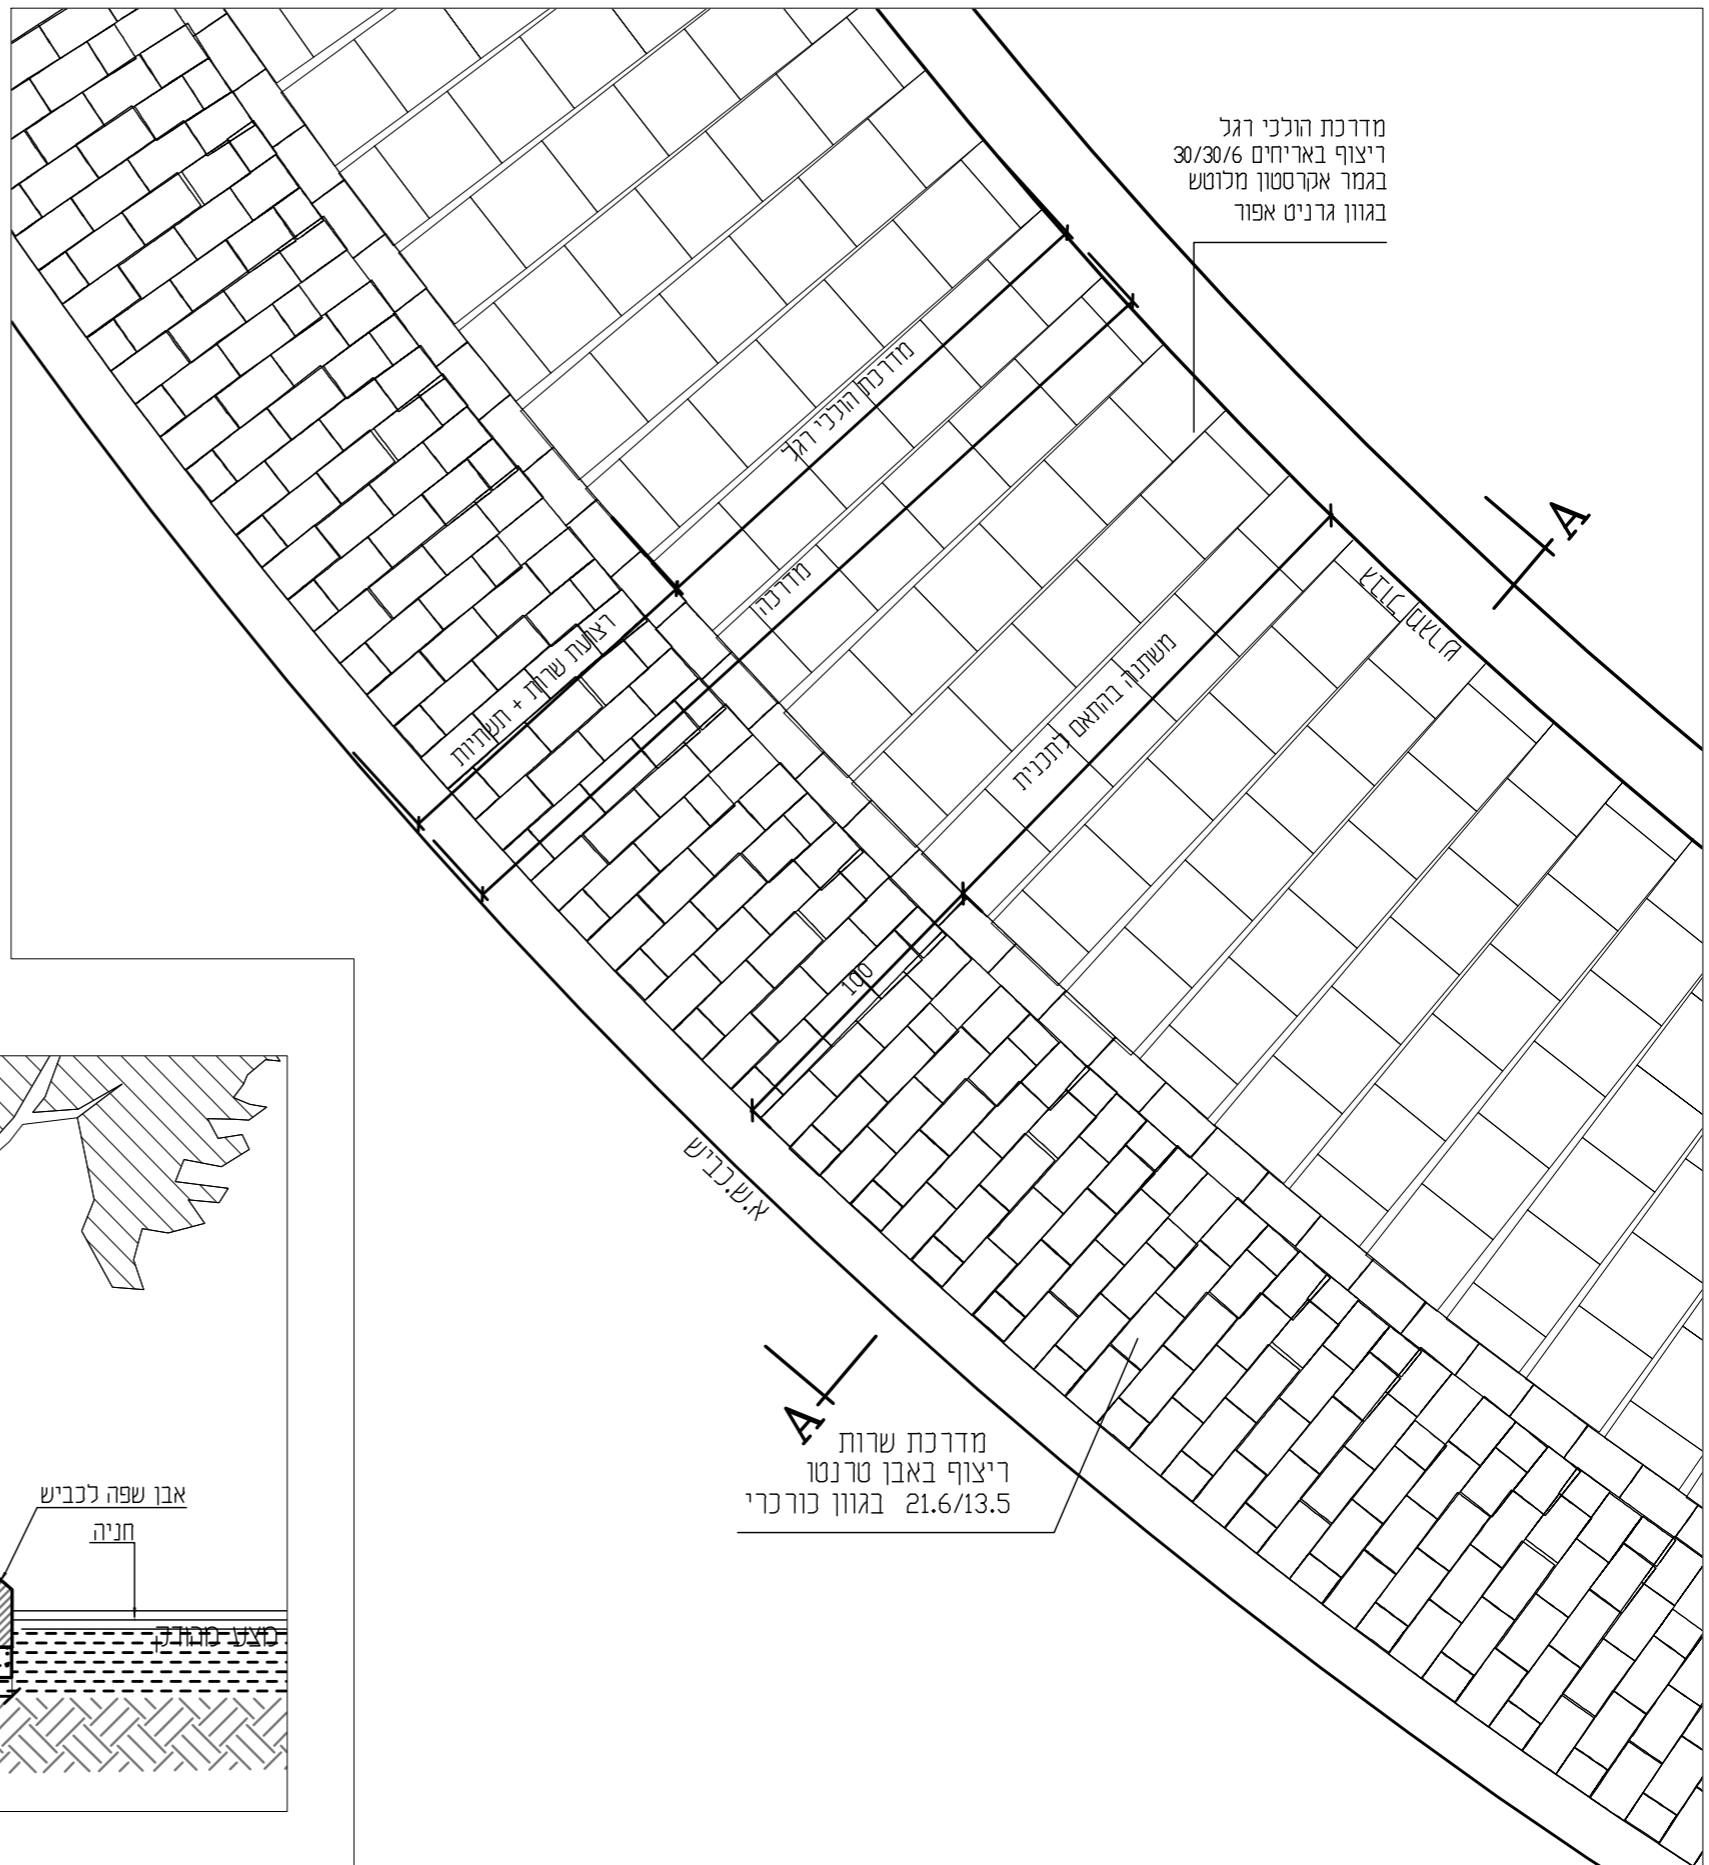

מדרכת שרות
 ריצוף באבן טרנטו
 בגוון כורכרי 21.6/13.5

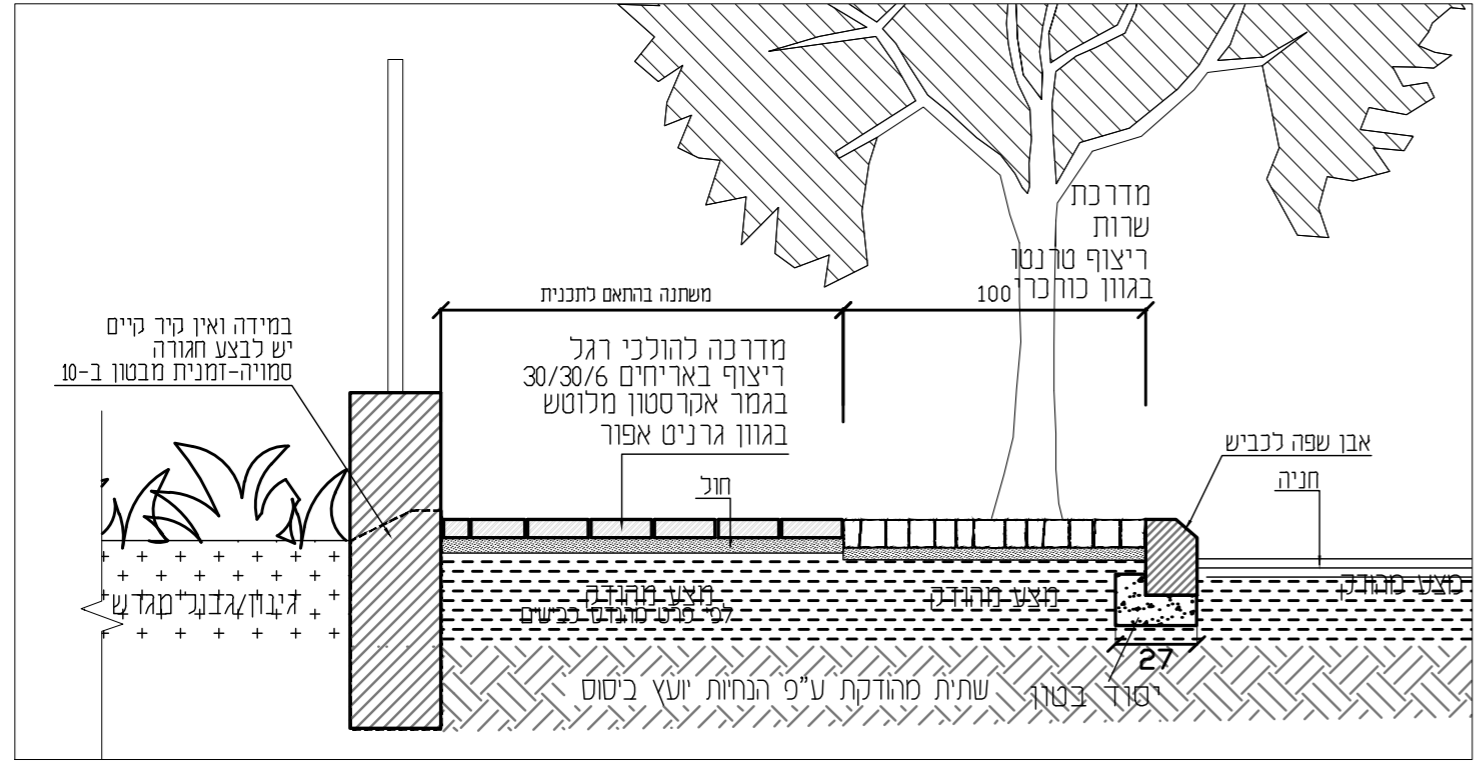

חתך A-A

<p>ע. פסיילינג תכנון ויזום בע"מ עמדרם פסיילינג - אדריכל נוף ומתכנן סביבתי</p>	<p>שם הקובץ ritzA1-085-N</p>	<p>ק.מ. 1:25</p>	<p>ריצוף מדרכות ברדיוס</p>	<p>פרט מס' 1</p>
--	---	---------------------------------------	-----------------------------------	------------------