


מדרכה להולכי רגל
ריצוף עפ"י פרט
סימון מאתר חזותי ומישושי עם
סימון פסים מובילים-בכיוון ההליכה
ובהמשך לציר מעבר החציה
3 שורות אבן בגוון צהוב (עם פסים)
סימון והכוונה לעיוורים 20x20x6
תוצרת אקרשטיין או שיע

מדרכת שרות
ריצוף עפ"י פרט

סימון אזהרה חזותי ומישושי לכל
אורך מעבר החציה למעט 85-90 ס"מ בצידו השמאלי
3 שורות אבן בגוון צהוב (עם בליטות)
סימון לעיוורים 20x20x6
תוצרת אקרשטיין או שיע

אבן שפה מונמכת במעבר חציה
הפרש גבהים 0 ס"מ
מעבר חציה - ראה פרט

בכל מקרה של הנמכת מדרכה מול
מעבר חצייה יש לשמור על רצועת
מדרכה ברוחב מינימלי של 90 ס"מ
ע"ב שיפוע צידי של 2%.

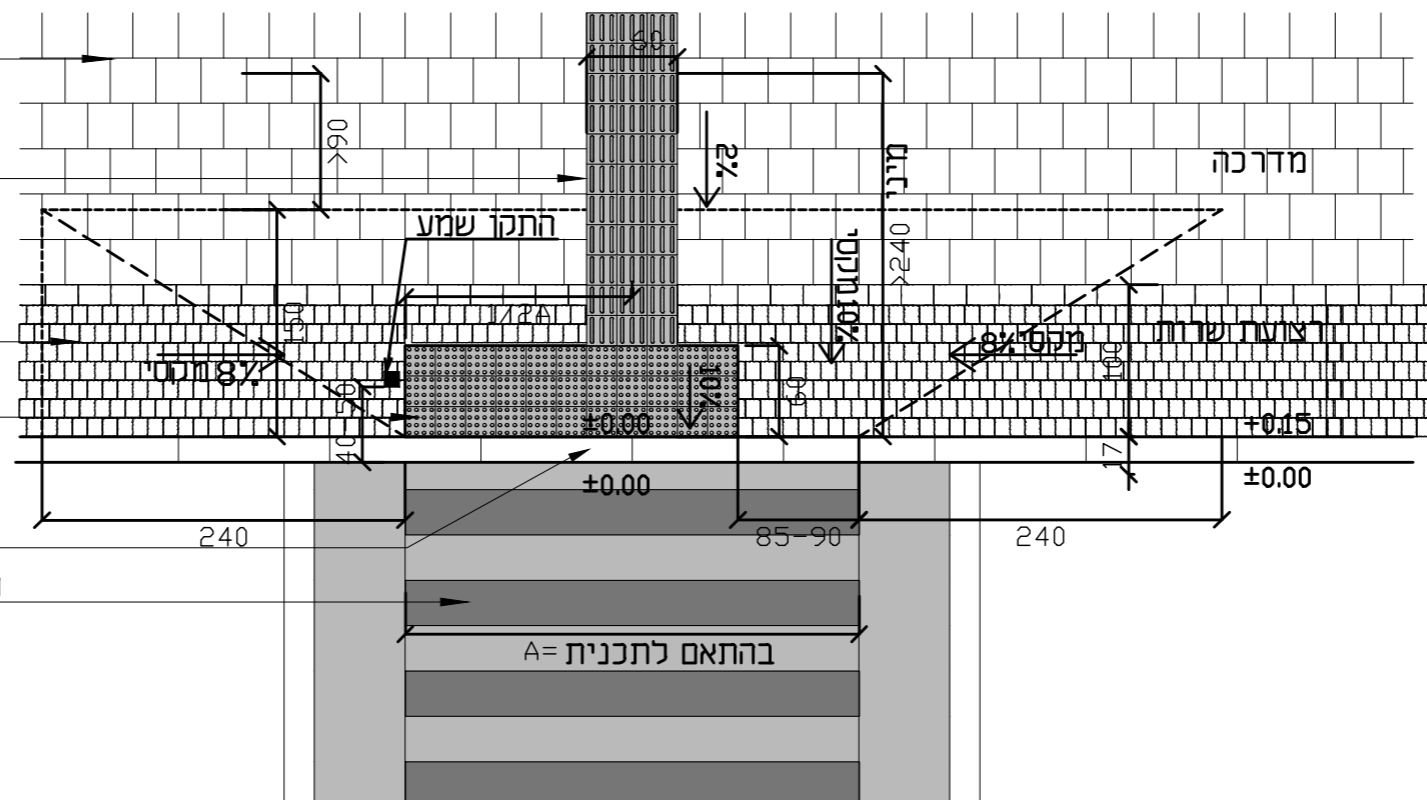

תכנית קנ"מ 1 : 50


סימון אזהרה חזותי ומישושי לכל
אורך מעבר החציה למעט 85-90 ס"מ בצידו השמאלי
3 שורות אבן בגוון צהוב (עם בליטות)
סימון לעיוורים 20x20x6
תוצרת אקרשטיין או שיע

אבן שפה מונמכת במעבר חציה

אספלט

מסעה

יסוד בטון לפי מתכנן הכביש

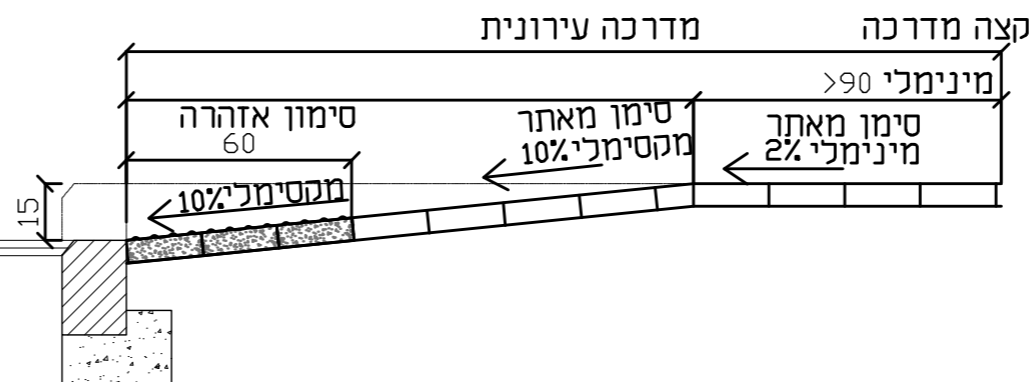

חתך קנ"מ 1 : 20

הערות
* הנמכת מדרכה תעמוד בדרישות התקן הישראלי - 1918 נגישות הסביבה הבנויה.
* מיקום הנמכת מדרכה ומעבר חציה לפי תכניות תנועה.
* תאי קליטה לא ימוקמו בסמוך להנמכת מדרכה.
* במקרה של סתירה בין הפרט לבין חוק התכנון והתקן הישראלי התקף, התכנון והביצוע יהיו לפי החוק והתקן.

ע. טשילינג תכנון ויזום בבע"מ
עמדרם טשילינג - אדריכל נוף ומתכנן סביבתי

שם הקובץ Esf-G-001-n
ק.מ. 1:20 1:50

פרט סימון + הנמכת מדרכה מול מעבר חציה

פרט מס' 39