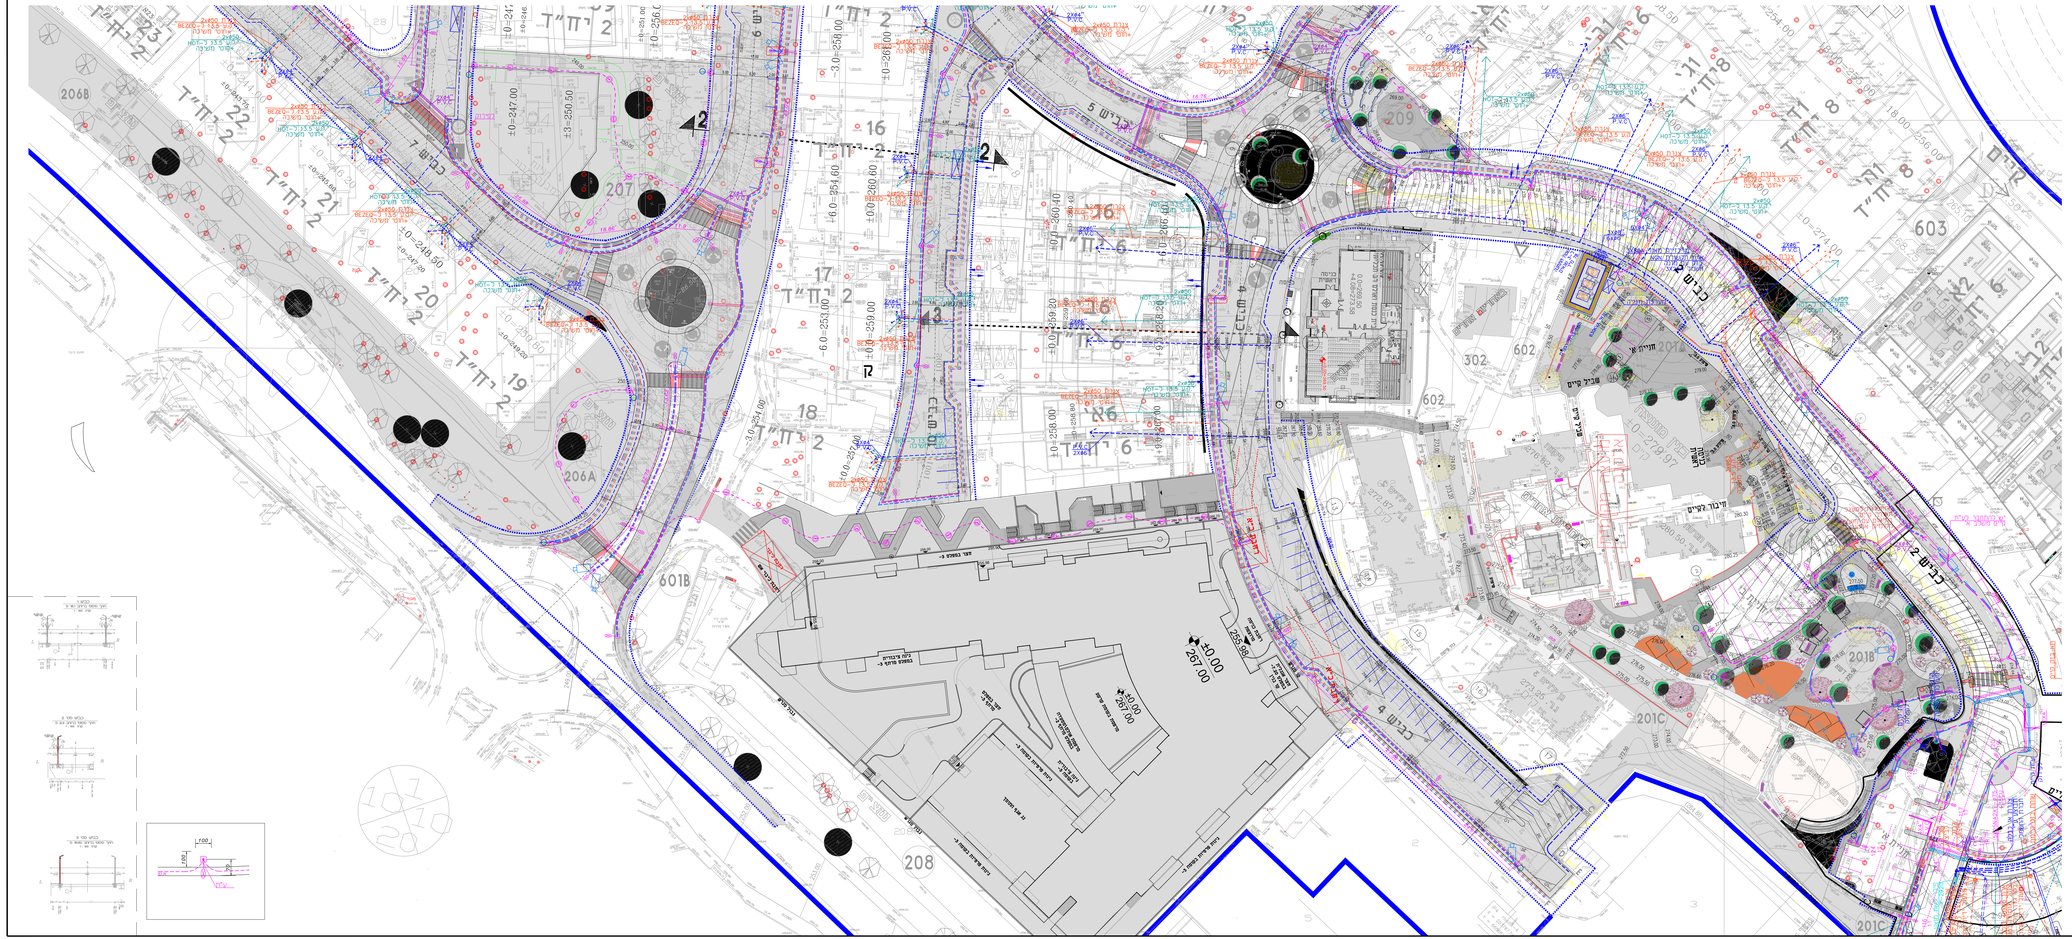

מס' שינוים	תאור
1	עדכון תכנית
2	עדכון לפי הוועדה
3	14.11.21
4	עדכון לפי הערות
5	21.11.21
6	עדכון לפי הערות
7	17.12.21
8	עדכון לפי הערות
9	14.12.22
10	עדכון לפי הערות
11	12.9.22

עדכון מ"מ אמנון

מקרא

- נתיבי איילון-הרצליה לעמדי המארח
- הכנה לעמדי מס' האנטנות
- הכנה לעמדי מס' האנטנות
- ריהוט: 56 יח' בגודל הזמנות
- מבנה: מתקן מגורים ב-5 יח"ד
- קרן כיסוי אפור מאוחז בקרן לבן
- מבנה: מבנה ב-5 יח"ד
- מגדל תאורה מים כחולה
- מבנה: מבנה ב-5 יח"ד
- מבנה: מבנה ב-5 יח"ד
- מבנה: מבנה ב-5 יח"ד