

**המבצע אחראי לברקת המידות וזיהומות במקום**

על המבצע לבדוק את כל המידות על כל עמודי המבצע וכל המידות על כל עמודי המבצע

**אשורים**

- מקרא:**
- פרוק כביש
  - פרוק מורכה אספלט ומרוצפת
  - פרוק אבן שפה
  - פרוק קור
  - פרוק גדר ברזל

**תמצאה**

סמל	חידוד	הסבר

**שנים**

סמל	חידוד	הסבר

**מ.מ. אבן**

מ.מ.	אבן	הסבר

**אבן**

מ.מ.	אבן	הסבר


**שנות אשוריות**

מ.מ.	אבן	הסבר

**תוכנית פרטים כללית**

מ.מ.	אבן	הסבר

**ECDS** חברת מהנדסים  
 נחלקו ונבדקו בעיני מהנדסים  
 יוסי מילר 05-6772001 | 05-6772002 | 05-6772003  
 E-mail: moty-m@ecds.co.il

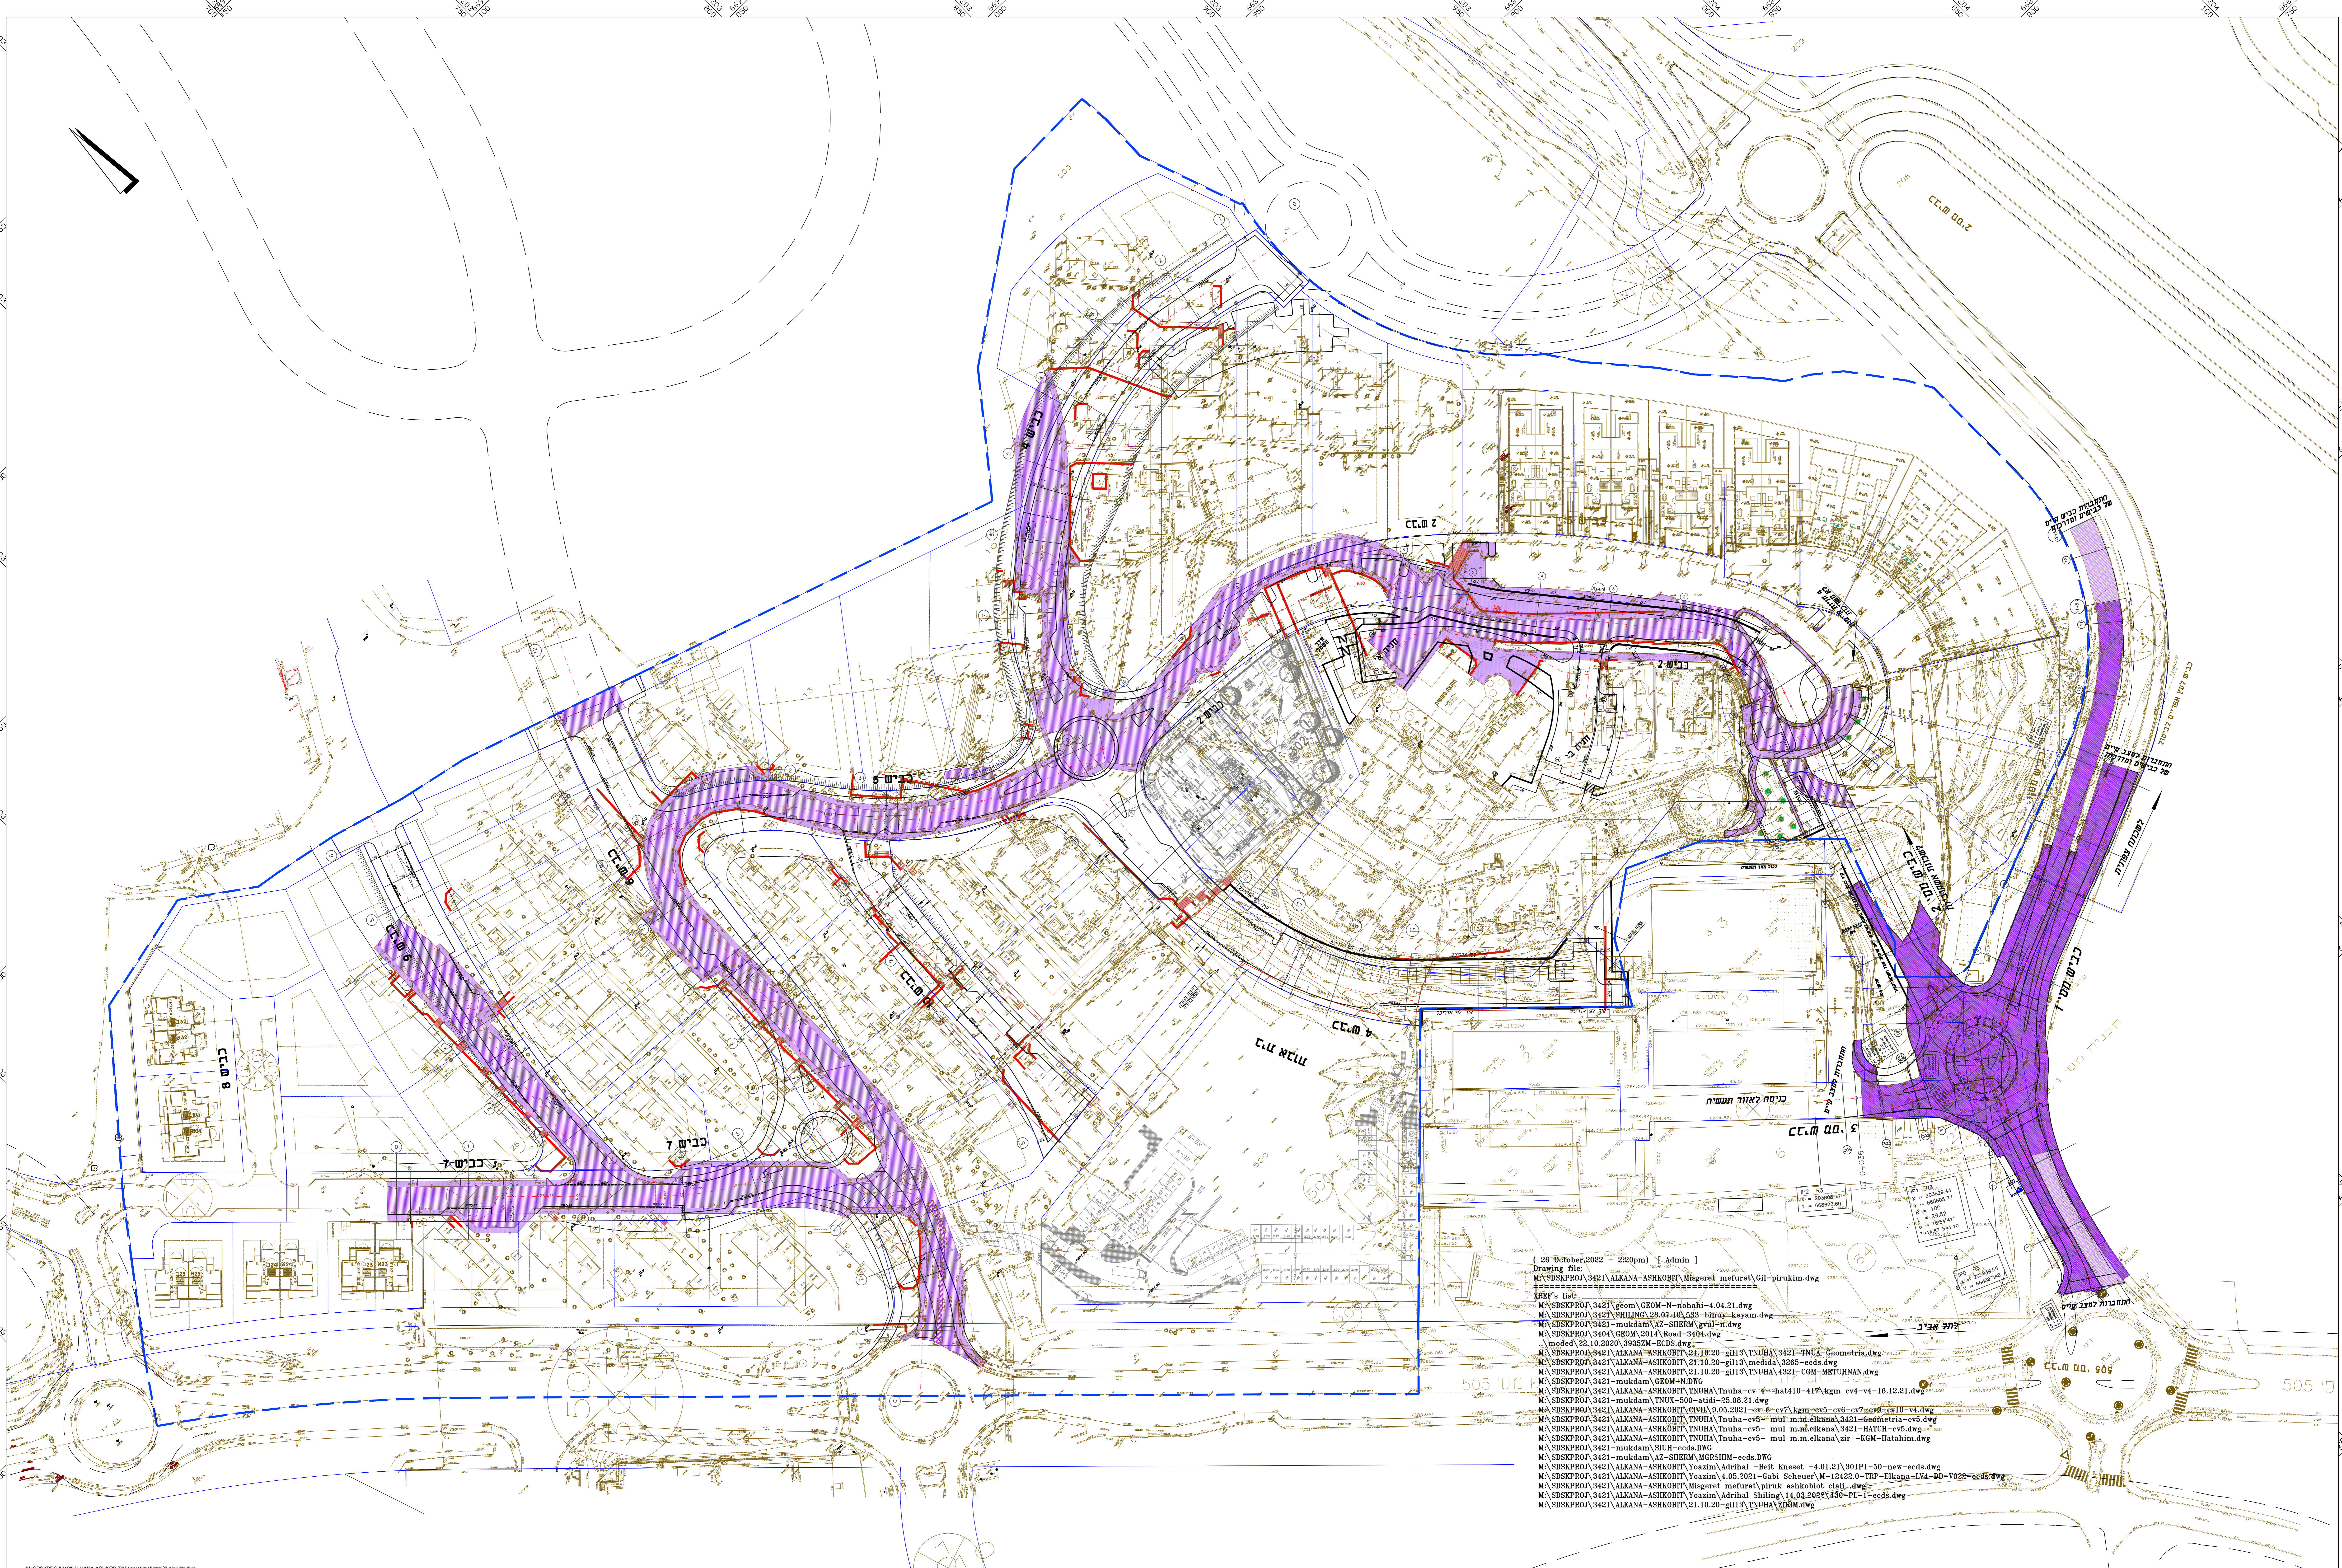

(20 October 2022 - 2:20pm) [Admin]  
 Drawing file:  
 M:\SBSKPROJ\3421\ALKANA-ASHKOBIT\Misgeret meturat\Gil-pirukim.dwg  
 XREF's list:  
 M:\SBSKPROJ\3421\geom\GEOM-N-nohabi-4.04-21.dwg  
 M:\SBSKPROJ\3421\SHLENG\583-misgeret-ayam.dwg  
 M:\SBSKPROJ\3421-mukdam\AZ-SHERM\evul-n.dwg  
 M:\SBSKPROJ\3404\GEOM\201A\Road-3404.dwg  
 M:\SBSKPROJ\21.10.20\999999-2120.dwg  
 M:\SBSKPROJ\3421\ALKANA-ASHKOBIT\21.10.20-gil19\TNUHA\3421-TNUA-geom.dwg  
 M:\SBSKPROJ\3421\ALKANA-ASHKOBIT\21.10.20-gil19\media\3265-ecds.dwg  
 M:\SBSKPROJ\3421\ALKANA-ASHKOBIT\21.10.20-gil19\TNUHA\4321-CGM-METUHAN.dwg  
 M:\SBSKPROJ\3421-mukdam\GEOM-K.dwg  
 M:\SBSKPROJ\3421\ALKANA-ASHKOBIT\TNUHA\Tnuha-cv-4-hat10-417\kgm cv4-v4-16.12.21.dwg  
 M:\SBSKPROJ\3421-mukdam\TNUX-500-atidi-25.08.21.dwg  
 M:\SBSKPROJ\3421\ALKANA-ASHKOBIT\TNUHA\Tnuha-cv5-cv6-cv7\kgm-cv5-cv6-cv7-cv8-cv9-cv10-v4.dwg  
 M:\SBSKPROJ\3421\ALKANA-ASHKOBIT\TNUHA\Tnuha-cv5-mul m.m.elkana\3421-geom.dwg  
 M:\SBSKPROJ\3421\ALKANA-ASHKOBIT\TNUHA\Tnuha-cv5-mul m.m.elkana\3421-HATCH-cv5.dwg  
 M:\SBSKPROJ\3421\ALKANA-ASHKOBIT\TNUHA\Tnuha-cv5-mul m.m.elkana\3421-HATCH-cv5.dwg  
 M:\SBSKPROJ\3421-mukdam\SIH-ecds.dwg  
 M:\SBSKPROJ\3421-mukdam\AZ-SHERM\MGESHM-ecds.dwg  
 M:\SBSKPROJ\3421\ALKANA-ASHKOBIT\Yotam\Adrihal-Beit Knesset-4.01.24\001P1-50-new-ecds.dwg  
 M:\SBSKPROJ\3421\ALKANA-ASHKOBIT\Yotam\4.05.2021-Gabi Scheuer\W-12425.0-TRF-Elkana-LV4-DB-V022-ecds.dwg  
 M:\SBSKPROJ\3421\ALKANA-ASHKOBIT\Misgeret meturat\piruk ashkobot clali.dwg  
 M:\SBSKPROJ\3421\ALKANA-ASHKOBIT\Yotam\Adrihal Shling\14.03.2025\430-PL-1-ecds.dwg  
 M:\SBSKPROJ\3421\ALKANA-ASHKOBIT\21.10.20-gil19\TNUHA\GRM.dwg