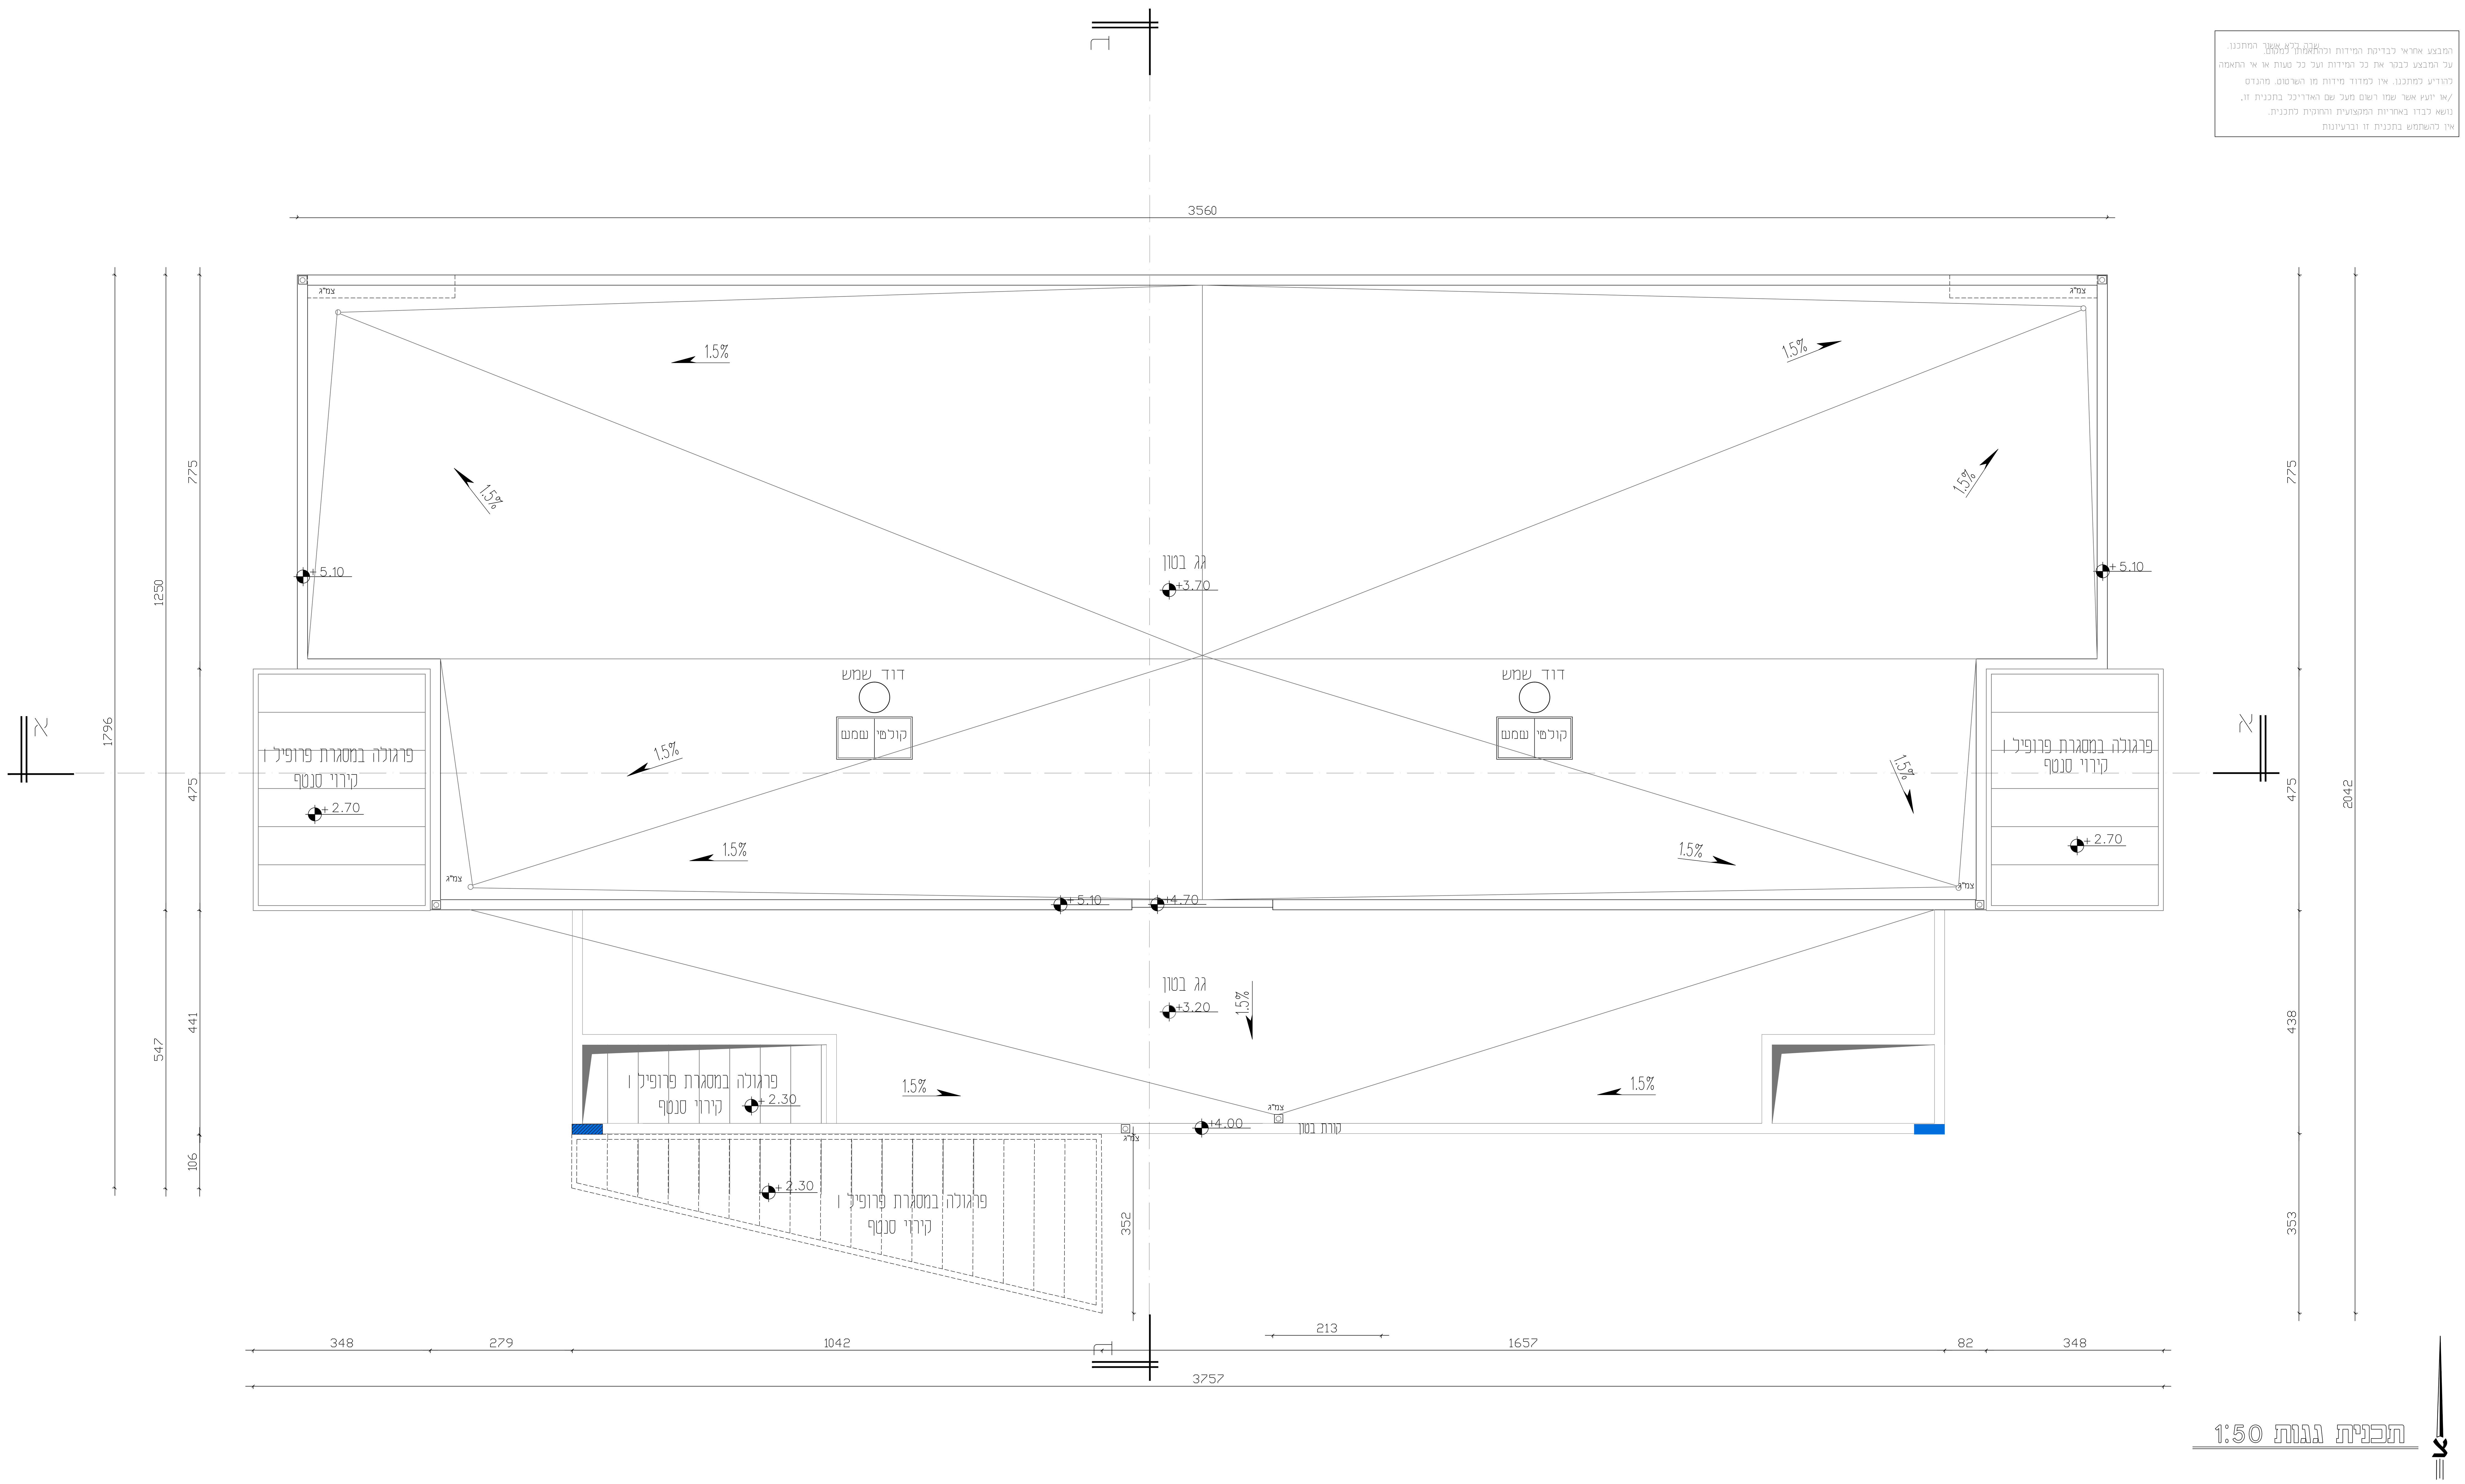

תכנית גגות 1:50

תאריך	שינויים

המזמין	מעון יום אלקנה מגרש 1001
שם התכנית	בניה גג עליון
קנה מידה	1:50
תאריך	26.5.22
שרטט	
מספר התכנית	2

לעיון*למכרז*לביצוע

חנין אדריכלים.
אדריכלות, עיצוב, וקונסטרוקציה.
רחוב רמב"ם 38 גני מודיעין
e-mail:6773102 @ GMAIL.COM
פלא'-0545/706487

* על הקבלן לבדוק את המידות בתכנית, לפני בצוע העבודה, ועליו להודיע לאדריכל על כל אי התאמה בין התכניות.
* אין להשתמש בתכניות או לבצע בהן שינוי ללא אישור האדריכל.
* אין לקחת מידות ע"פ קנה מידה.
* הקבלן המבצע, והיזם, אחראים על כך שכל החומרים האביזרים, וחלקי בנין אחרים המורכבים בבנין באמצעותו, יהיו בעלי תו תקן ישראלי, ויעמדו בדרישות חוק התכנון והבניה.
* המתכנן הינו הבעלים הבלעדיים שלתכנית זו ושל זכויות היוצרים שבה ואין לעשות כל שימוש בתכנית זו וברעיונות הגלומים בה ללא אישור מראש ובכתב מהמתכנן.