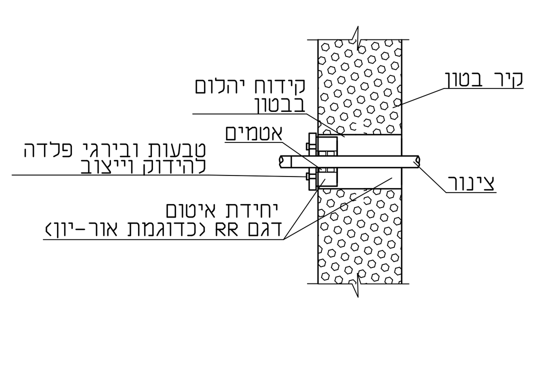


מעבר צנור דרך קיר בטון עם קידוח יהלום
T-147RR

## מקרא

- (CW)-צנור מים קרים לצריכה
- (HW)-צנור מים חמים לצריכה
- צנור כבוי אש עם עטיפה חרושתית (מגולבן דרג ב')
- עין בקורת על צנור
- פקק בקורת בקצה צנור
- צנור מי דלוחין ("2-"1 1/2 או 32-50 מ"מ)
- צנור מי שופכין ("3 או 75 מ"מ)
- צנור מי שופכין ("6-"4 או 110-160 מ"מ)
- צנור מי שופכין עם עטיפת בטון מזוין
- צנור ניקוז מי גשם
- צנור שרשורי מחורר לניקוז יסודות
- צנור ביוב מחוץ לבנין (P.V.C כתום)
- שוחת בקורת לביוב
- שוחת בקורת למי גשם עם מכסה אטום
- שוחת בקורת למי גשם עם מכסה שבכה
- ארון כבוי אש
- ברז כבוי אש (הידרנט) יחיד
- מזיח (מונע זרימה חוזרת)
- ברז שחרור אויר אוטומטי עם מגוף סגירה "1/2
- מסנן עם ברז ניקוז
- נרתיק למד-חום
- מד לחץ
- משאבה
- רקורד או אוגן
- מגוף
- מגוף אל חוזר
- מגוף מקטין לחץ
- מגוף בטחון (פורק לחץ)
- מונה מים
- T.L. מפלס פני האדמה
- I.L. מפלס תחתית התא

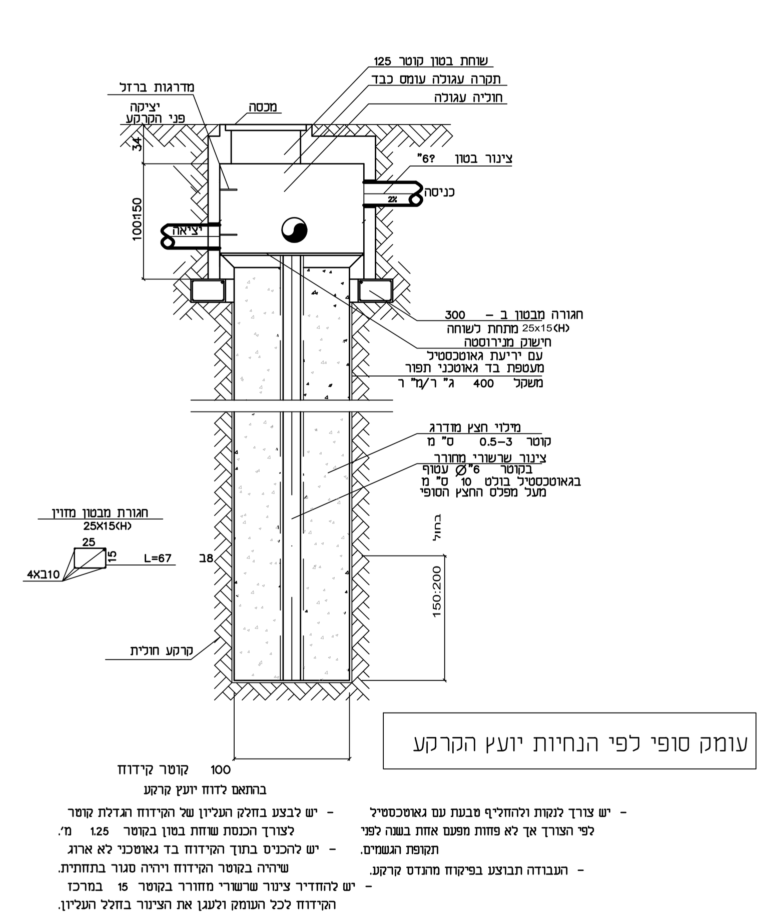


פרט תא משולב

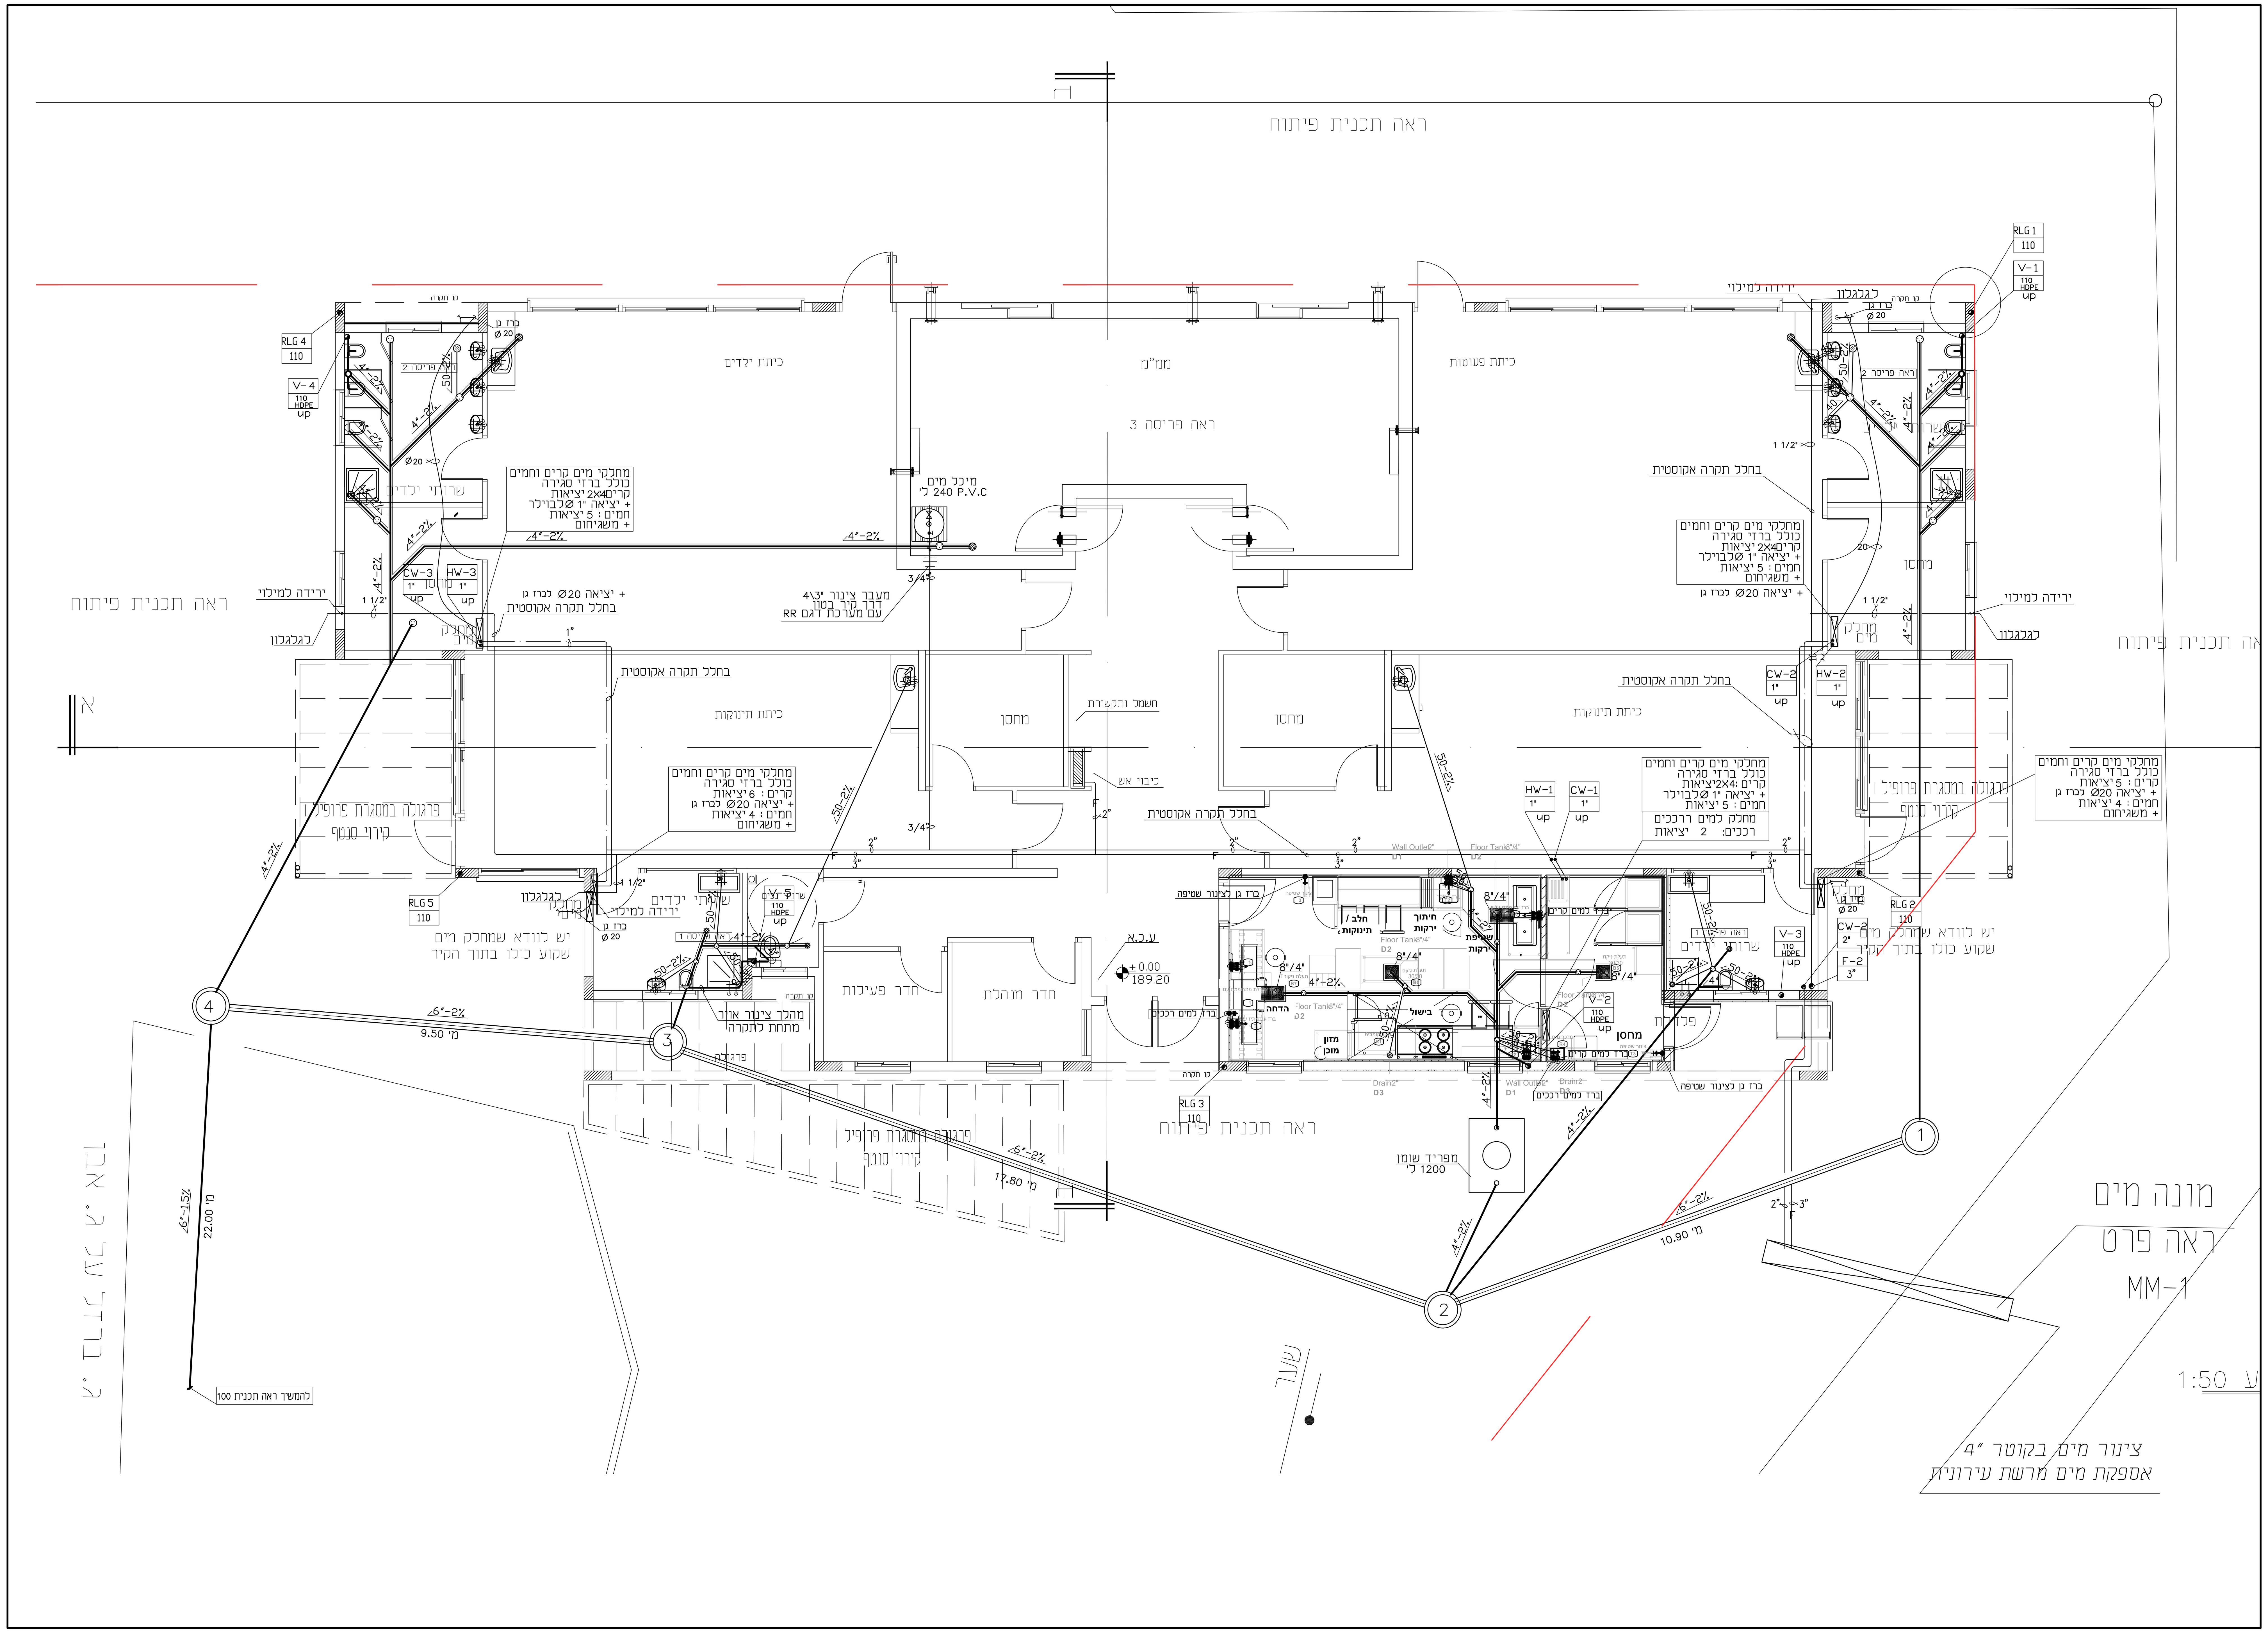


| מספר | תאריך | השינוי |
|---|---|---|
| 1 | 13.7.2022 | למכרז |
| | 27.7.2022 | |

שינויים

לעיון ○ · למכרז ● · לבצוע ○

האדריכל:

מעון יום באלקנה

## תברואה

מפלס: ±0.00


דיסקינד-רוזנטל
הנדסה ויעוץ בע"מ
רחוב שערי תורה 17
ת.ד. 16173 ירושלים
טל: 02-6420948, פקס' 6420950
E MAIL :office@ handasa1.com


| | |
|---|---|
| תכנן | אלי רוזנטל |
| בקר | אלי רוזנטל |
| שרטט | ילנה אוזדובסקי |
| קנ"מ: | 1 : 50 |
| תאריך | 28.4.2022 |

מספר העבודה: 22038
מדות הגליון: x
101
22038-101