

דיסקינד-רוזנטל
 הנדסה ויעוץ בע"מ
 רחוב שערי תורה 17
 ת.ד. 16173 ירושלים
 טל: 02-6420948, פקס: 6420950
 E MAIL: office@handasa1.com


פרט - מונה מים לצריכה וכ"א

מיקום	סוג אביזר	מסר	כמות	מאפיין אביזר
1	ברז שטיפה כולל גלגל נאיה	3	1	מאשר ע"י מכו המנעים והשיות היבני בדוגמת חוצרת ישמטי
2	מנף סר"י ספר כולל גלגל נאיה	2	1	מנף ברזל יציטה.גוף מפופה אפילמ"ר"י מפופה גומי סינטי
3	מנף סר"י ספר כולל גלגל נאיה	4	4	מנף ברזל יציטה.גוף מפופה אפילמ"ר"י מפופה גומי סינטי
4	מסנן כולל ברז ניסוד	3	1	מסנן מיספס אכטוני עם רשת ניווססה גוף מברזל יאיה
5	מד מים	3	1	לפי דרישת הרשת העסקית
6	מזח אילני	3	1	מאשר ע"י משרד הבטיחת
7	שסתום אל חוד	4	1	שסתום מאגן מסוג ימדי. עם סודף מפופה גומי ופחמ עליון
9	ברז בדיסה	4	1	מאשר ע"י מכו המנעים והשיות היבני בדוגמת חוצרת ישמטי

הנעים הרואלים:
 צרכת סים מסמלת... 2... סקיש
 צרכת סים מסמלת... 15... סקיש
 צרכת סים לרכי אש... 30... סקיש
 צרכת סים לרודנטים... 32... סקיש

- הערות:
 1. צינורות חמ קוטמ"ם יהיו מפלדה עם עטיפה אפי + בסוד פנים
 2. צינורות מלדה בסוד 4" ופחות יהיו סנגולוניס "סמדיל ס"
 3. צינורות פלדה גלויים יהיו צבענים בהאם מפס סכני
 4. עומק ניש 50 ס"מ
 5. כל הברזים עד קוט" 2" "שגיב" מעבר מלא
 6. חיבור לכו מים ראש קום ע"י מסוף ז בלבד
 7. חיבור לכו מים בחאם מראש מול מאלטת חשיות זורמות
 8. לכו הניבנ יבוצע ציכום כולל מוד שישפע
 9. לא יבוצעו שנייים כלא אישר חשיות זורמות

פרוגרמה
 מערכת גום כוללת 4 קי סים
 1. קי למערכת צריכה בקוט" 2"
 2. קי למערכת כ"א בתוך מכנה סעומת גום בקוט" 3"
 3. קי למערכת הורנטים בקוט" 3"

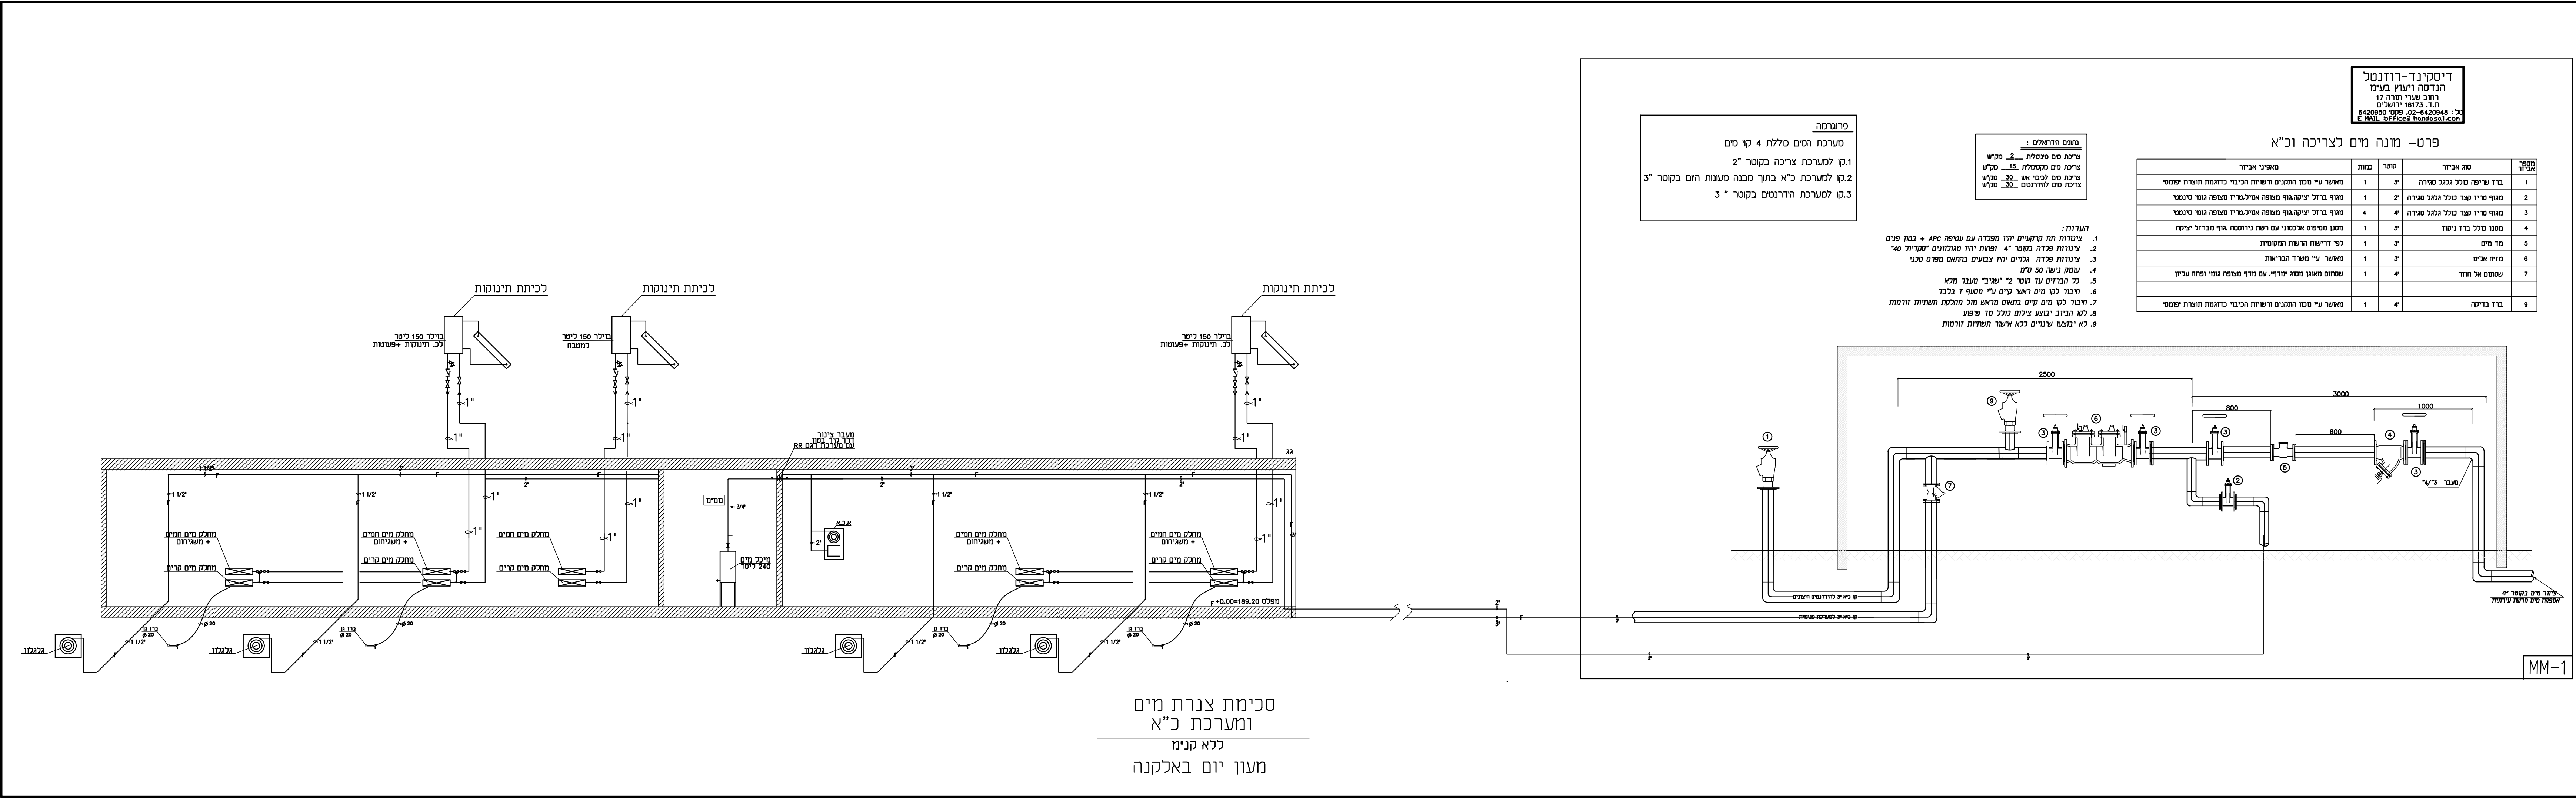

סכימת צנרת מים
 ומערכת כ"א
 ללא קנייני
 מעון יום באלקנה