סכמת חיבורים לפס השוואת פוטנציאלים

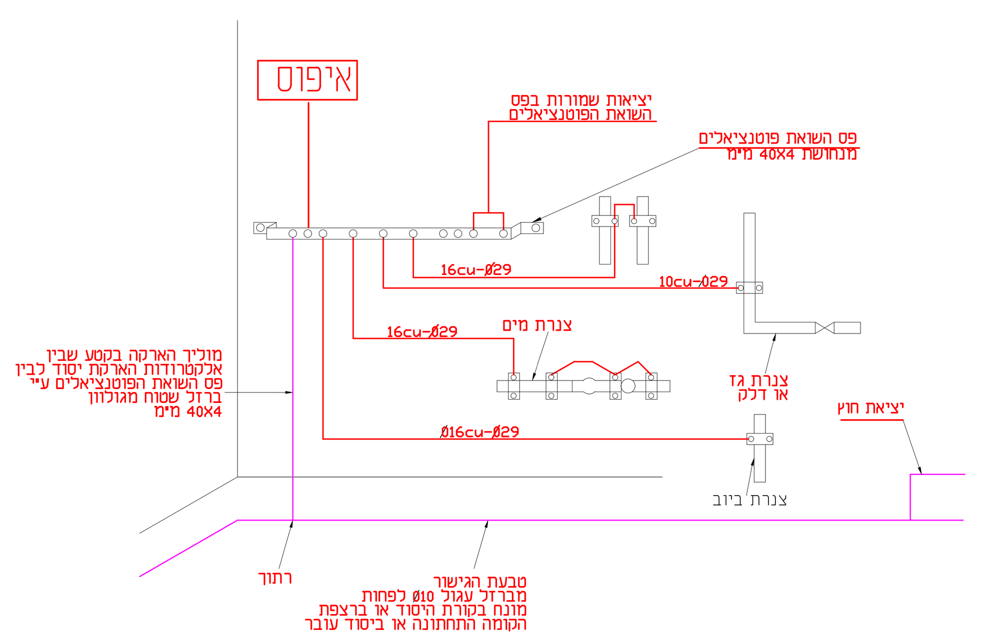

פרט יציאת חוץ

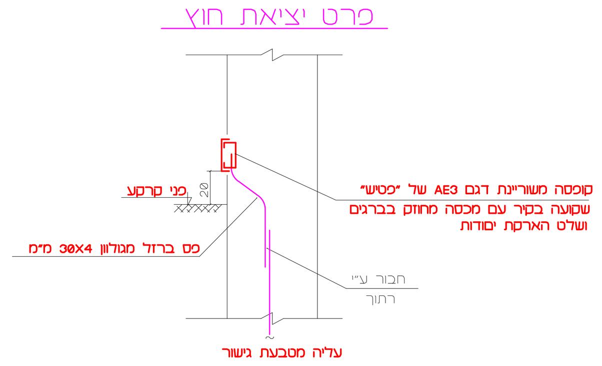

הערות:

1) טבעת הגישור תבוצע מברזל מגולוון 40X4 מ"מ

2) עליות אנכיות בטבעת הגישור עקב שינוי מפלס של טבעת הגישור יבוצעו מפס מגולוון 30X4 מ"מ שירותך במפלס התחתון ובמפלס העליון של הטבעת

3) כל היציאות מטבעת הגישור יבוצעו ע"י ברזל מגולוון 40X4 מ"מ או 30X4 מ"מ שירותך אל טבעת הגישור בתחום הבטון

4) יציאות החוץ יעלו אנכית בעמודי הבניין עד למפלס הקרקע היציאה מהבטון 20 ס"מ מעל מפלס הקרקע הסופי עפ"י פרט

5) אין לחשוף קטע לא מגולוון כלשהו של טבעת הגישור

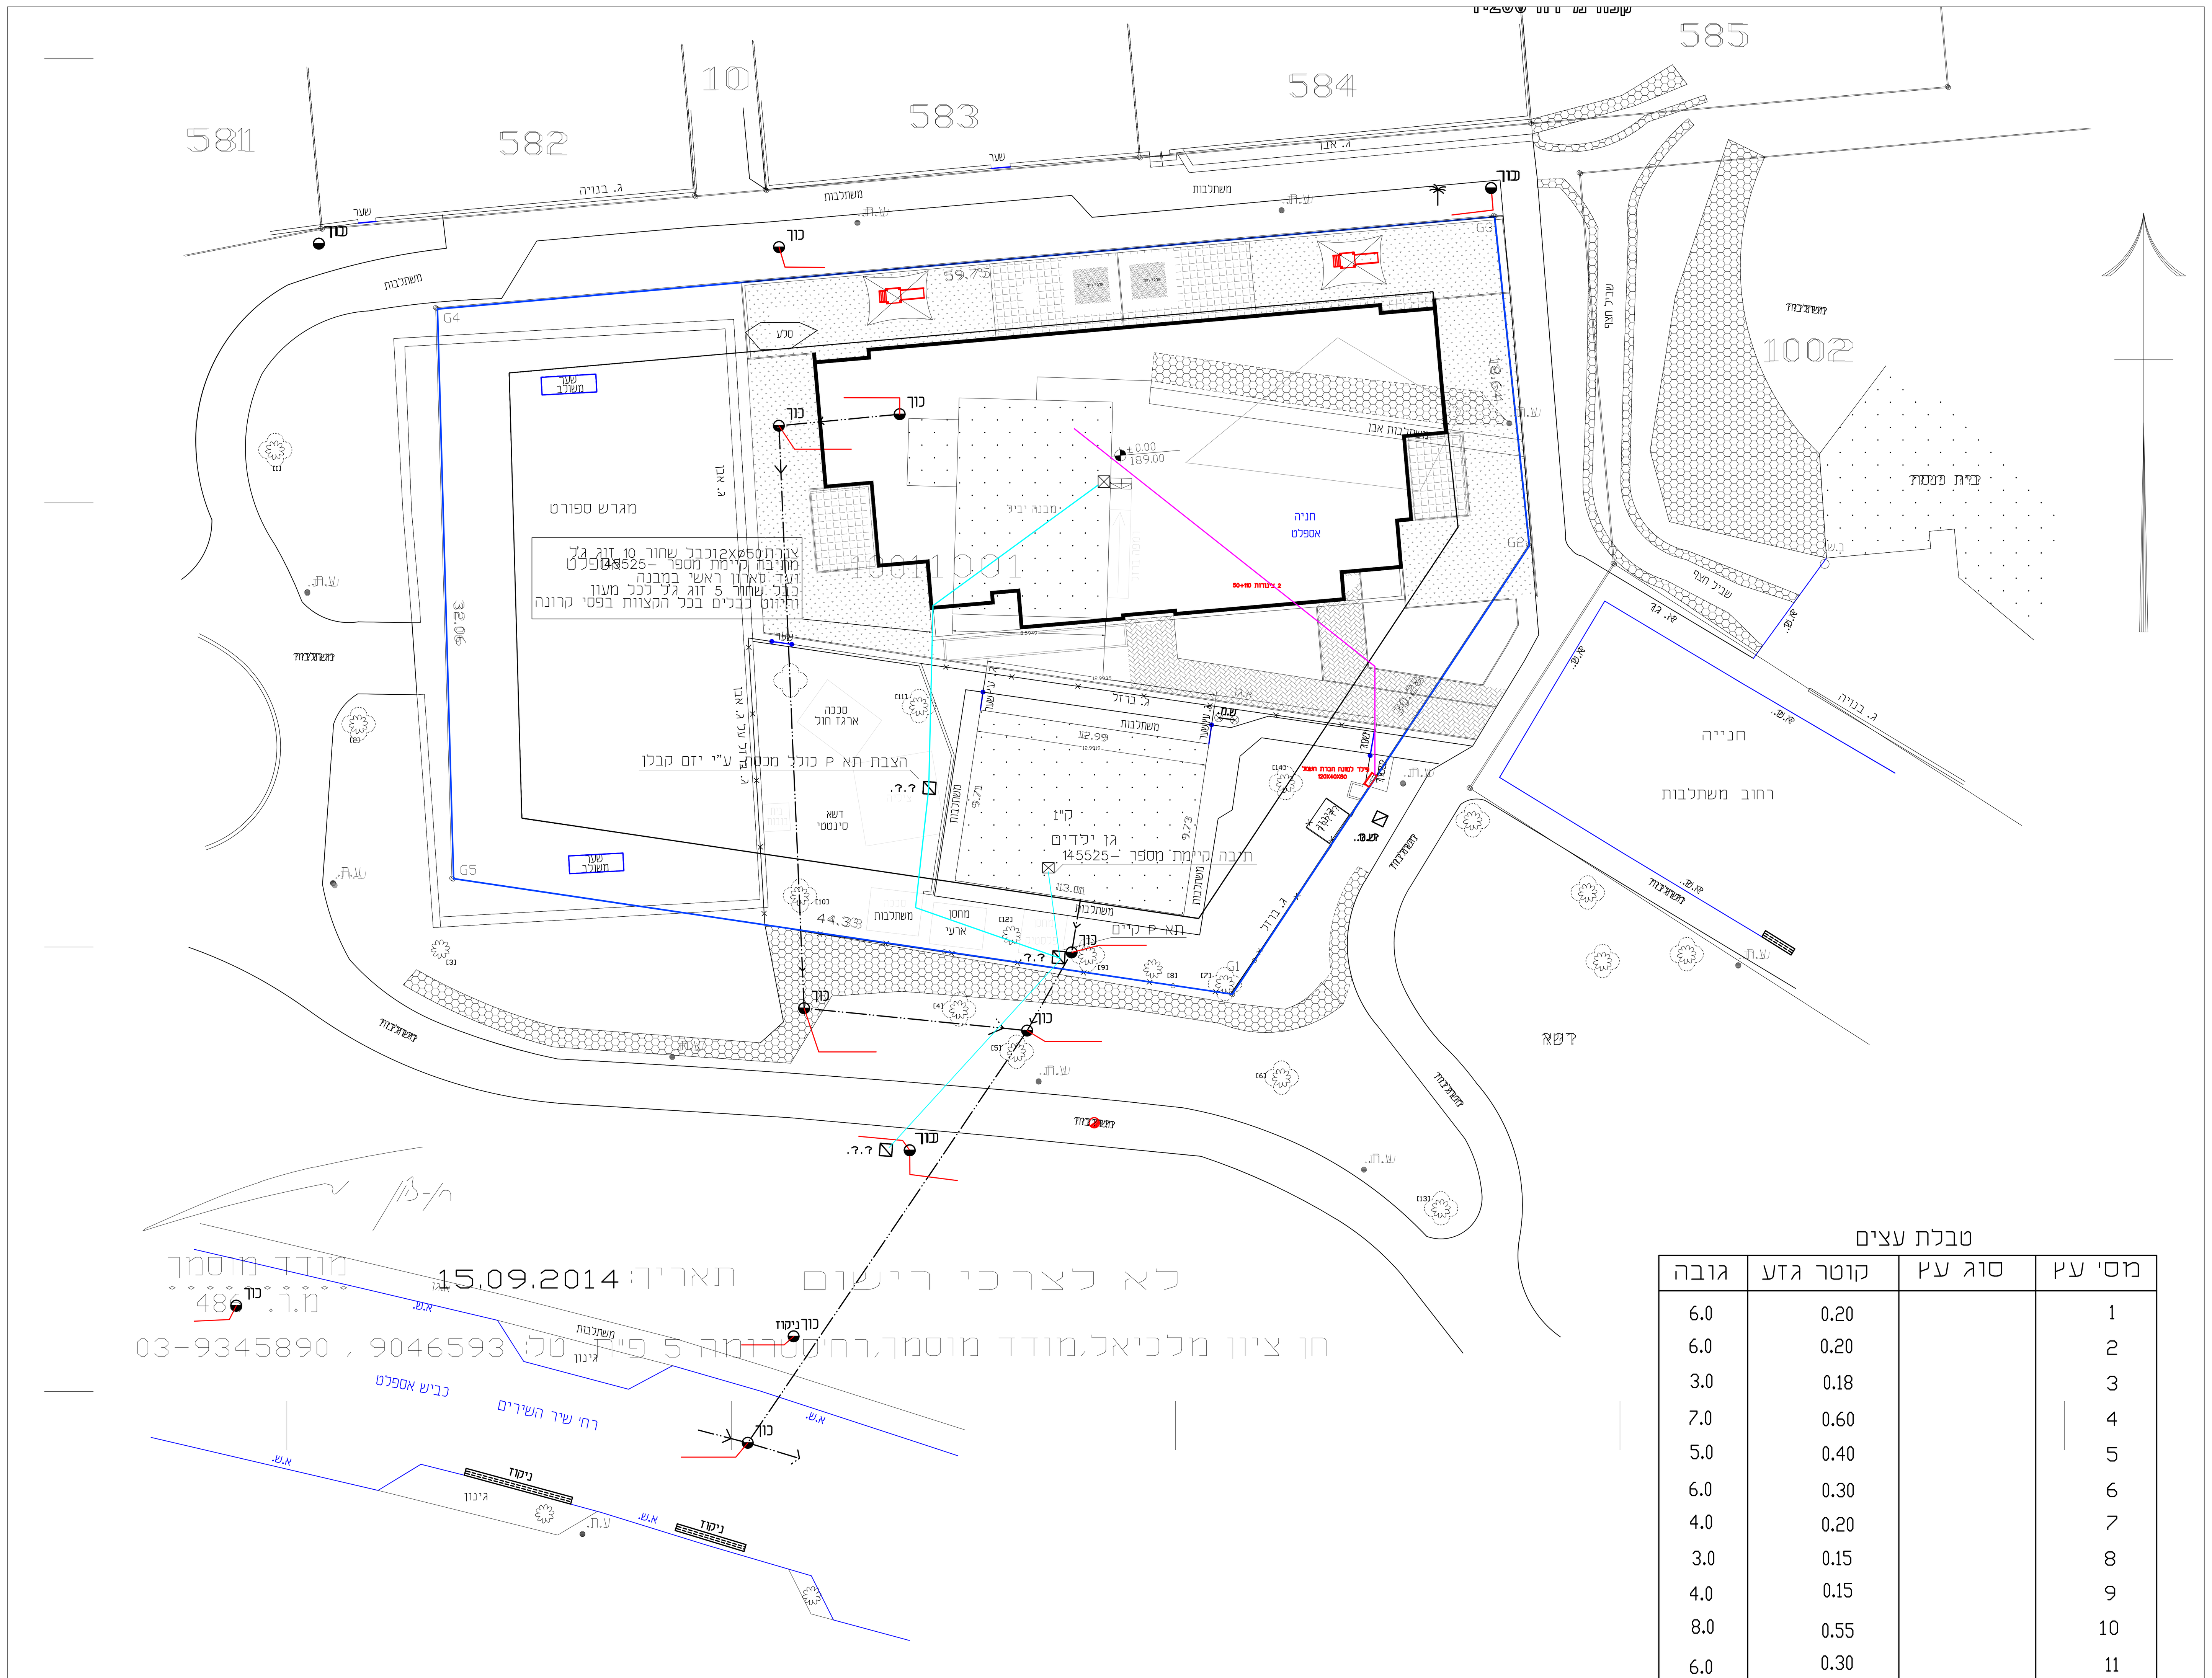

טבלת עצים

גובה	קוטר גזע	סוג עץ	מס' עץ
6.0	0.20		1
6.0	0.20		2
3.0	0.18		3
7.0	0.60		4
5.0	0.40		5
6.0	0.30		6
4.0	0.20		7
3.0	0.15		8
4.0	0.15		9
8.0	0.55		10
6.0	0.30		11
4.0	0.13		12

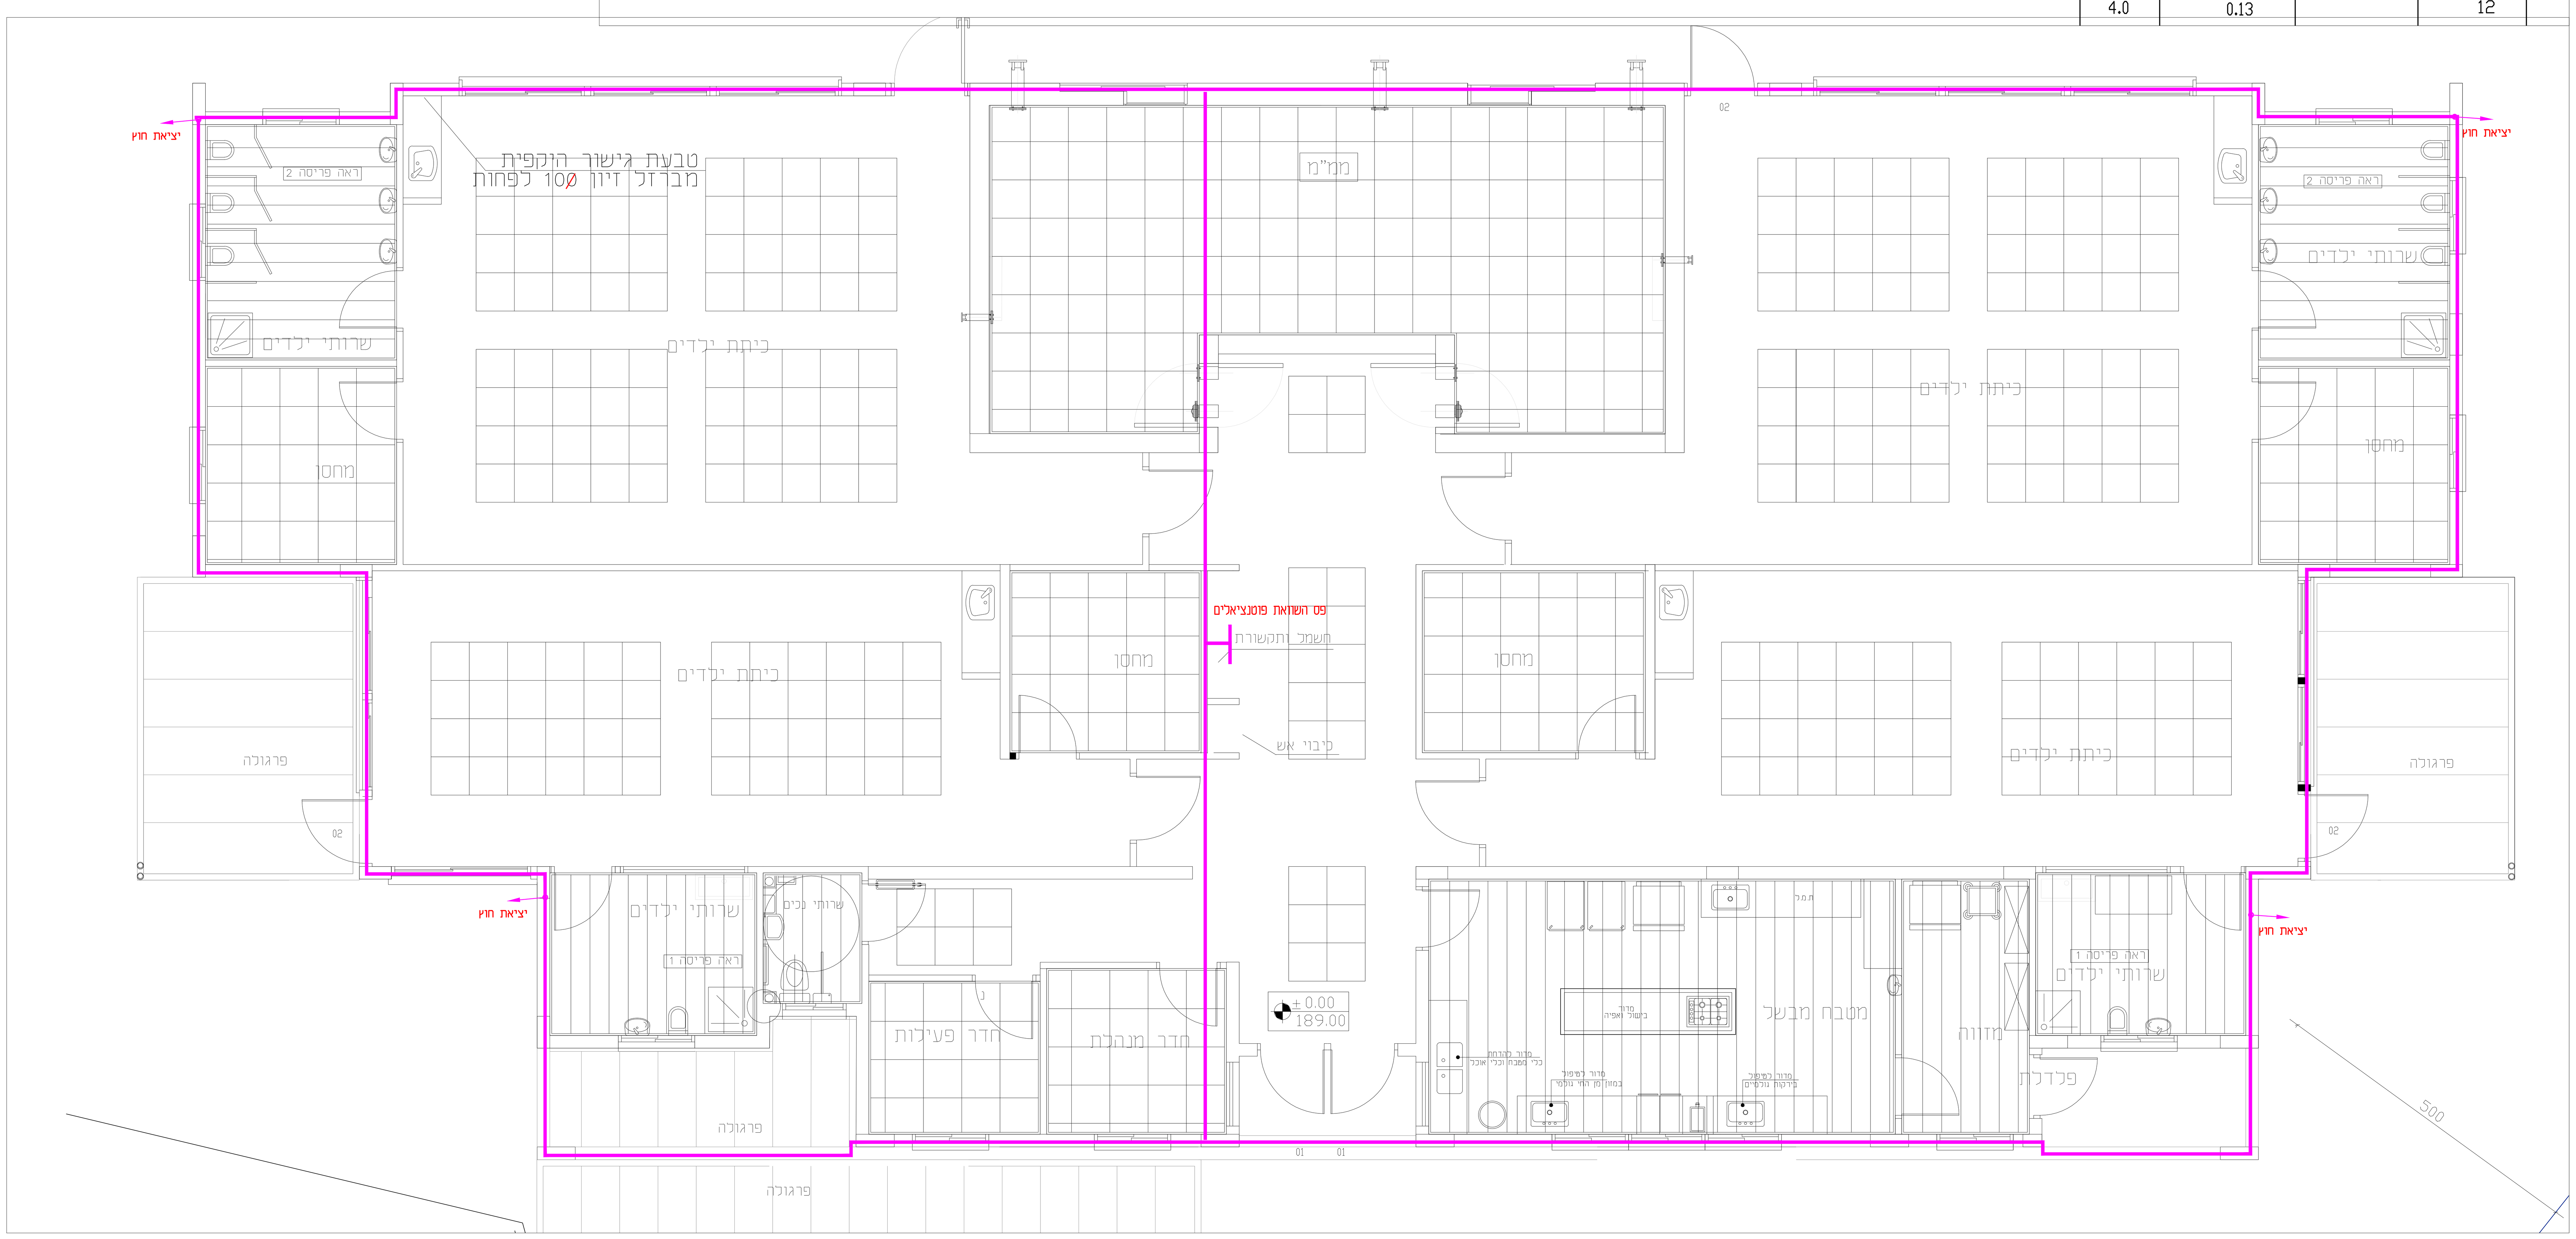

תאריך	מס'	שינויים

ר.ק הנדסת חשמל ותאורה בע"מ
רפי קראוס
054-5359191
ברש רועי 2, הר חומה, ירושלים
rafikraus@gmail.com

שם פרויקט: מעון יום אלקנה

שם התכנית: תוכנית חשמל ותאורה

קנה מידה: 1:50	לעיון ○ / למכרז ● / לביצוע ○
תאריך: 23.6.22	מס' קובץ: 1109
תכנן: רפי	שרטט: רחל

מס' עדכון	מס' הגיליון	מס' הפרויקט
00	04	1109