



תפוצה	
תפוצה	27.07.22
יטמ	
יטמ	
יטמ	
יטמ	
יטמ	
יטמ	
יטמ	
יטמ	

 


זיוון תכנון ועיצוב
אדריכלות נוף ועיצוב פנים
פ"ל: 6672018-054

מזמין	מימון
פריקט	מזמן
תכנית	צמחיה/השקיה
מחיר	מחיר
תאריך	תאריך
מחיר	מחיר
מחיר	מחיר

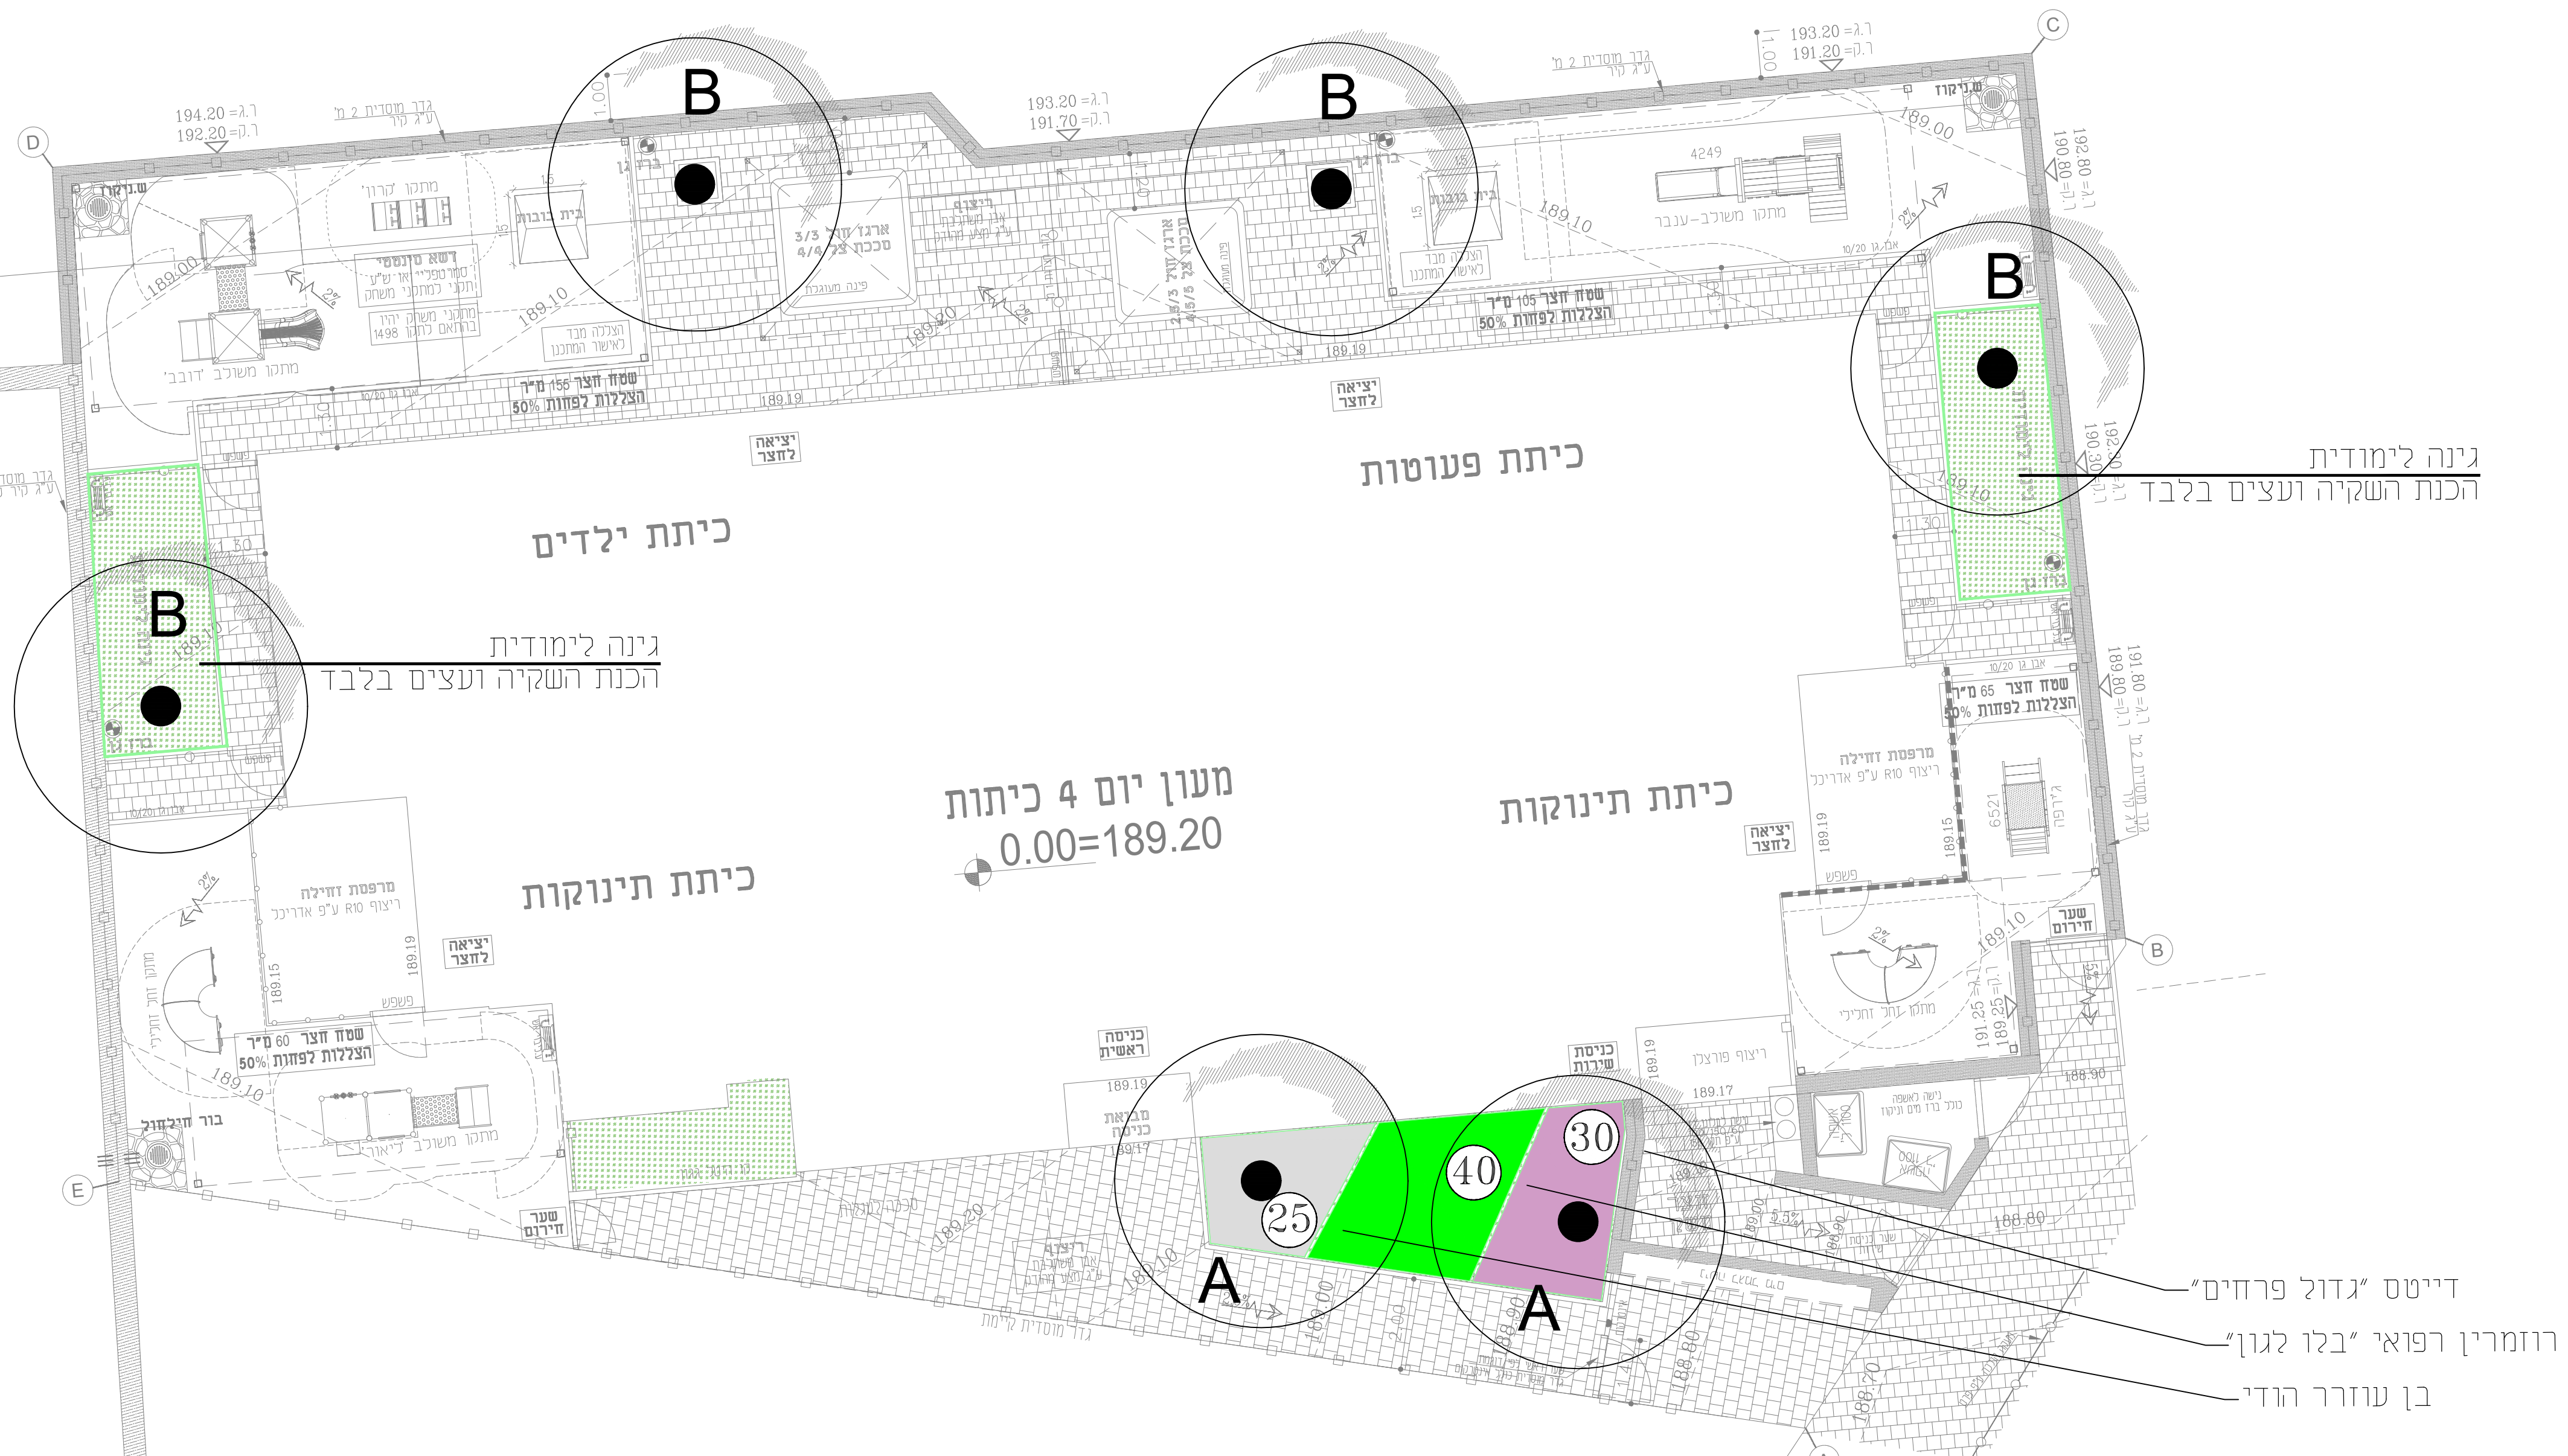

מס	שם השיח	מירווח	ליטר	גובה	קוטר גזע	כמות
A	Pyrus calleryana		3"	2.5	8.5	2
B	Koelreuteria bipinnata		3"	2.5	8.5	4

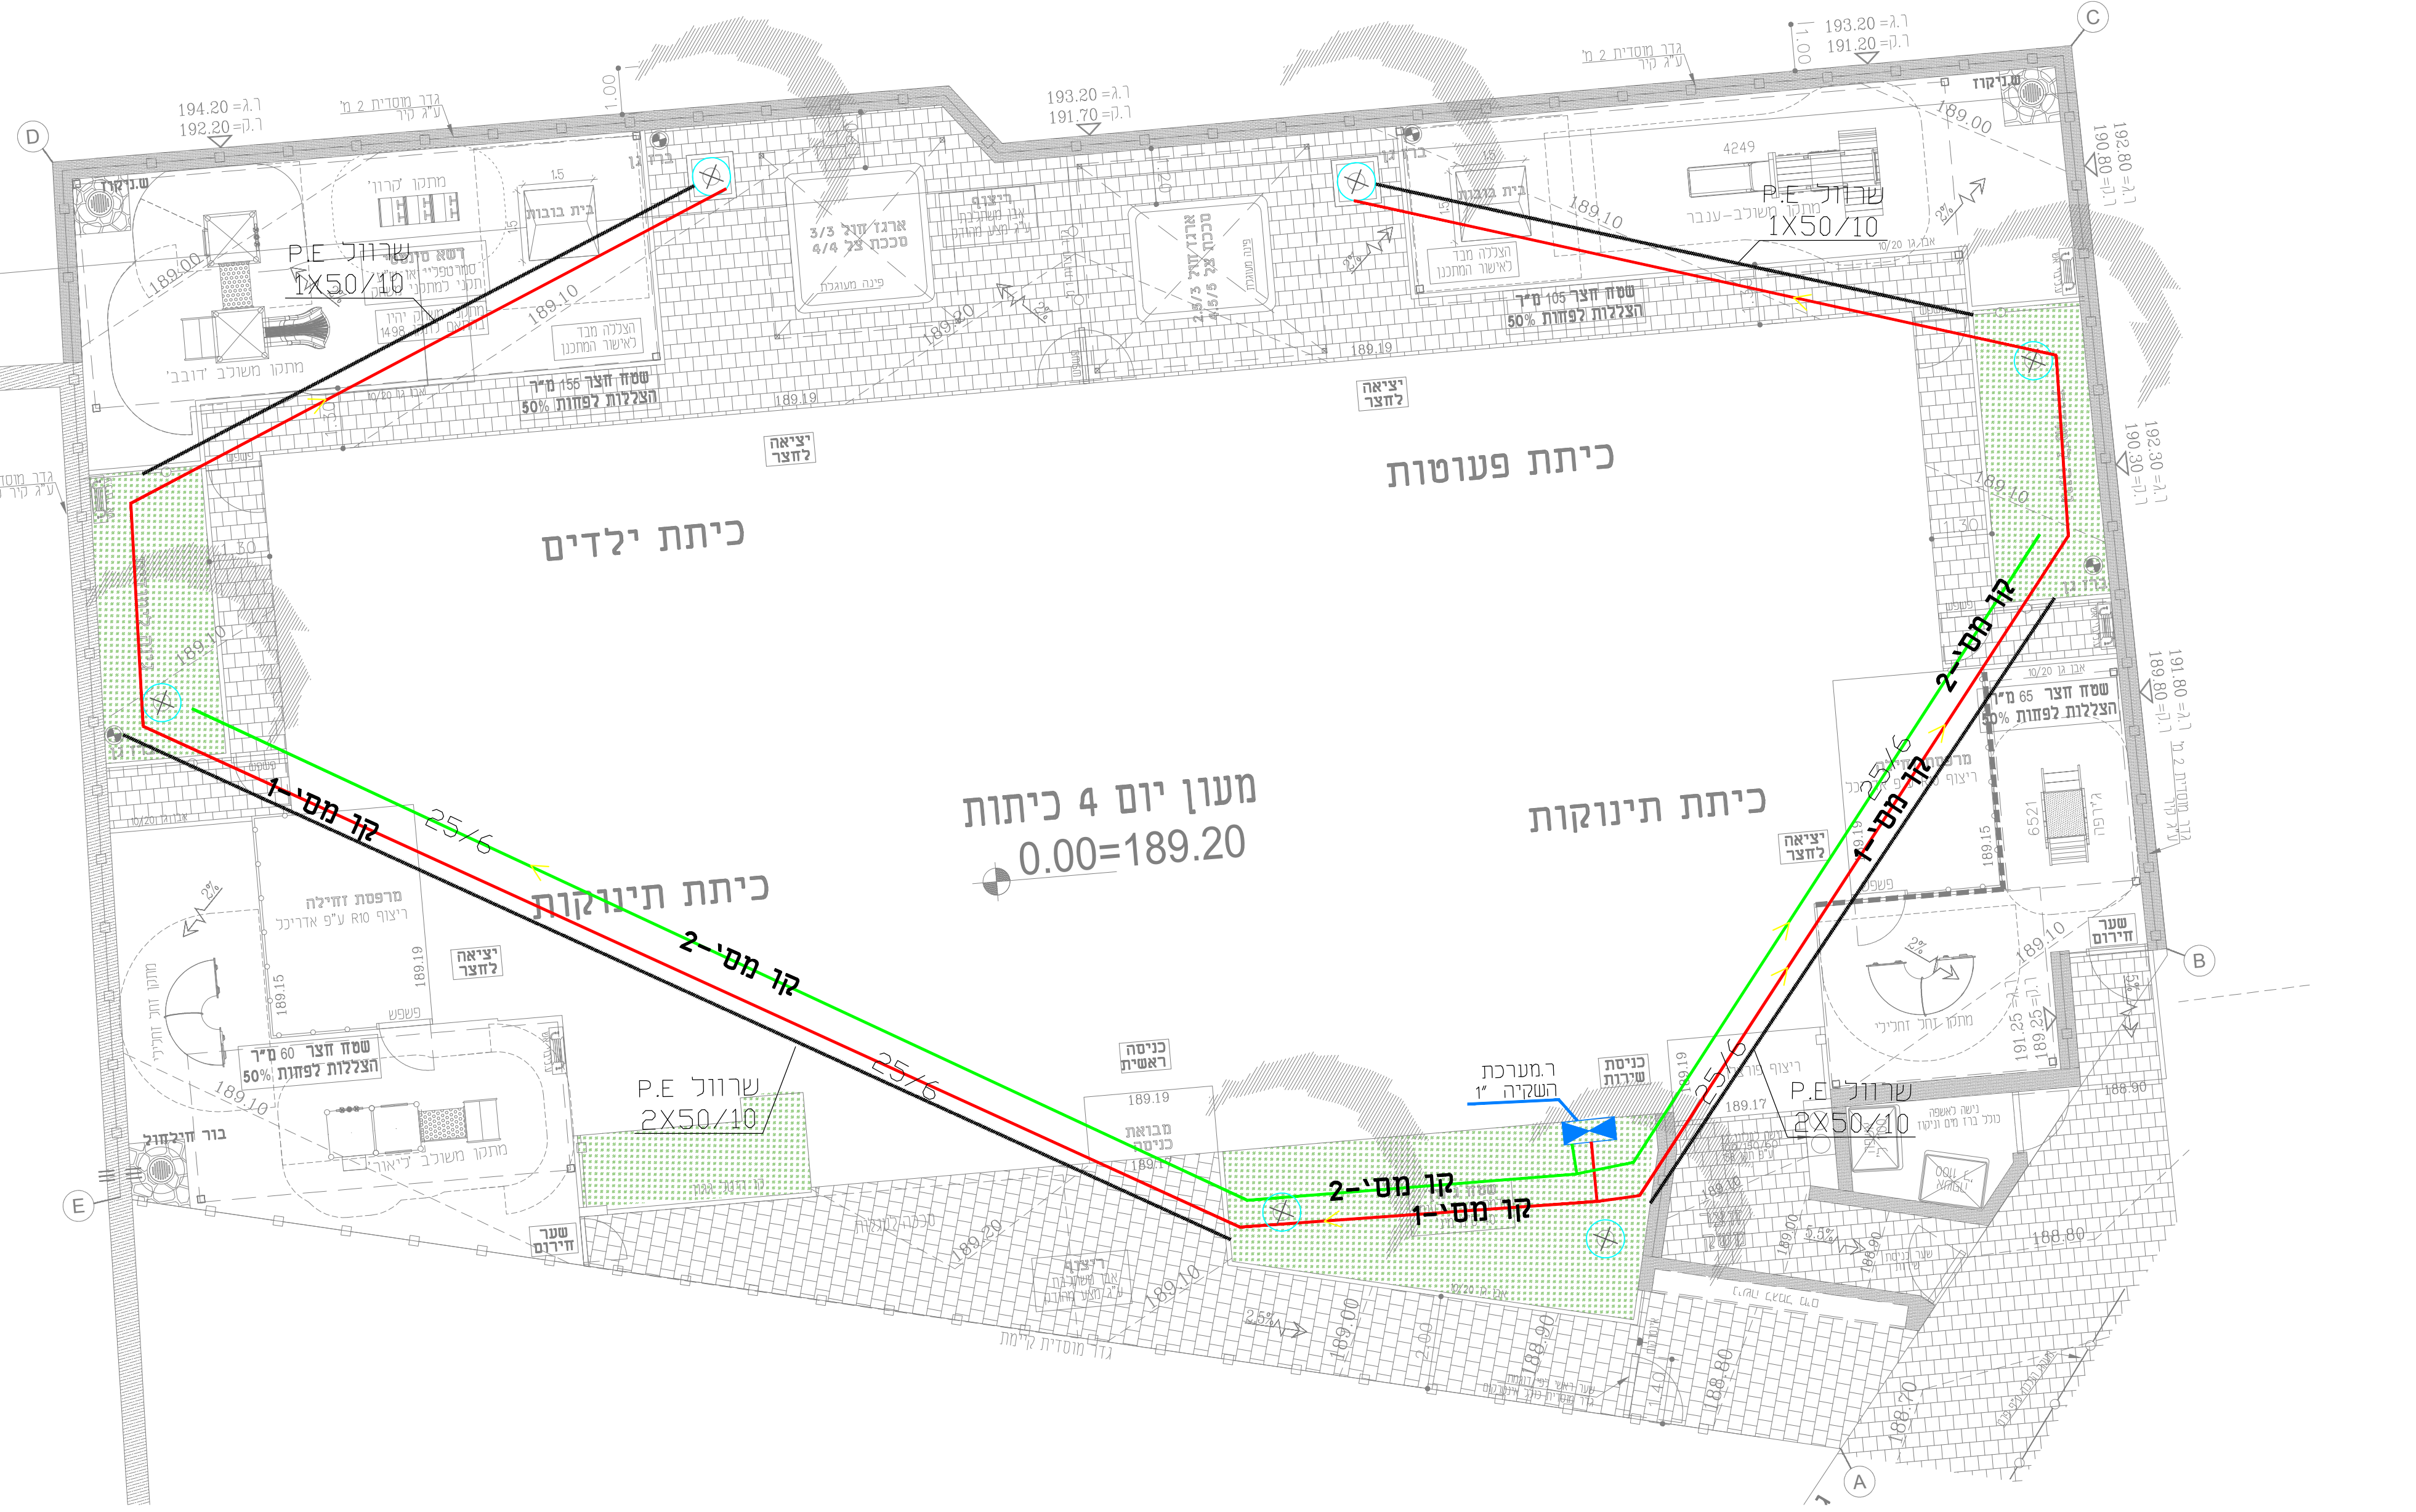

אביזרי ראש מערכת

- מגוף אינסוליט בונוזה "דורות" או ש"ע
- ברז גו 3/4"
- מד מים רב זרם "ארד-לדיה" עם סקלה כל 10 ליטר
- שסתום אוויר משולב 1/2 דגם בוק "ארי" או ש"ע
- מסנן רשת - סופר אירון "מנעד" 120 מ"מ
- יציאה עם פקק
- מגוף הידרואבי פסטיט "ברמד" או ש"ע מתאים ליחידת המחשב מחובר לסטרונואיד
- מסנן כחל "ברוקמן" מכוון ל-35 מטר במורד
- מד לחץ ג'ירציו סקה 10 אט"מ
- ווסת לחץ מכוון ללחץ של 2.5 אט"מ, "ברמד" או ש"ע
- שסתום ואקום 3/4" על רוכב
- מגוף כרום 1"
- רקוד
- יחידת מחשב גלוקן ל-4 הפעלות, או ש"ע
- באישור המזמין

תכנית הפעלה לראש מערכת לגידול צעיר בחודש שיא

מס	מגוף	מסנן	מחזור	מנת	שפת	השקיה	מטר	זמן
1	30	0.24	3	0.24	0.25	0.25	60	3
2	30	0.24	3	0.24	0.25	0.25	60	3

מחזור השקיה 2.33 - השקיה 3 פעמים בשבוע