


העתיקים				
תאריך	חשבל	שטח	קונסטרוקציה	אדריכל

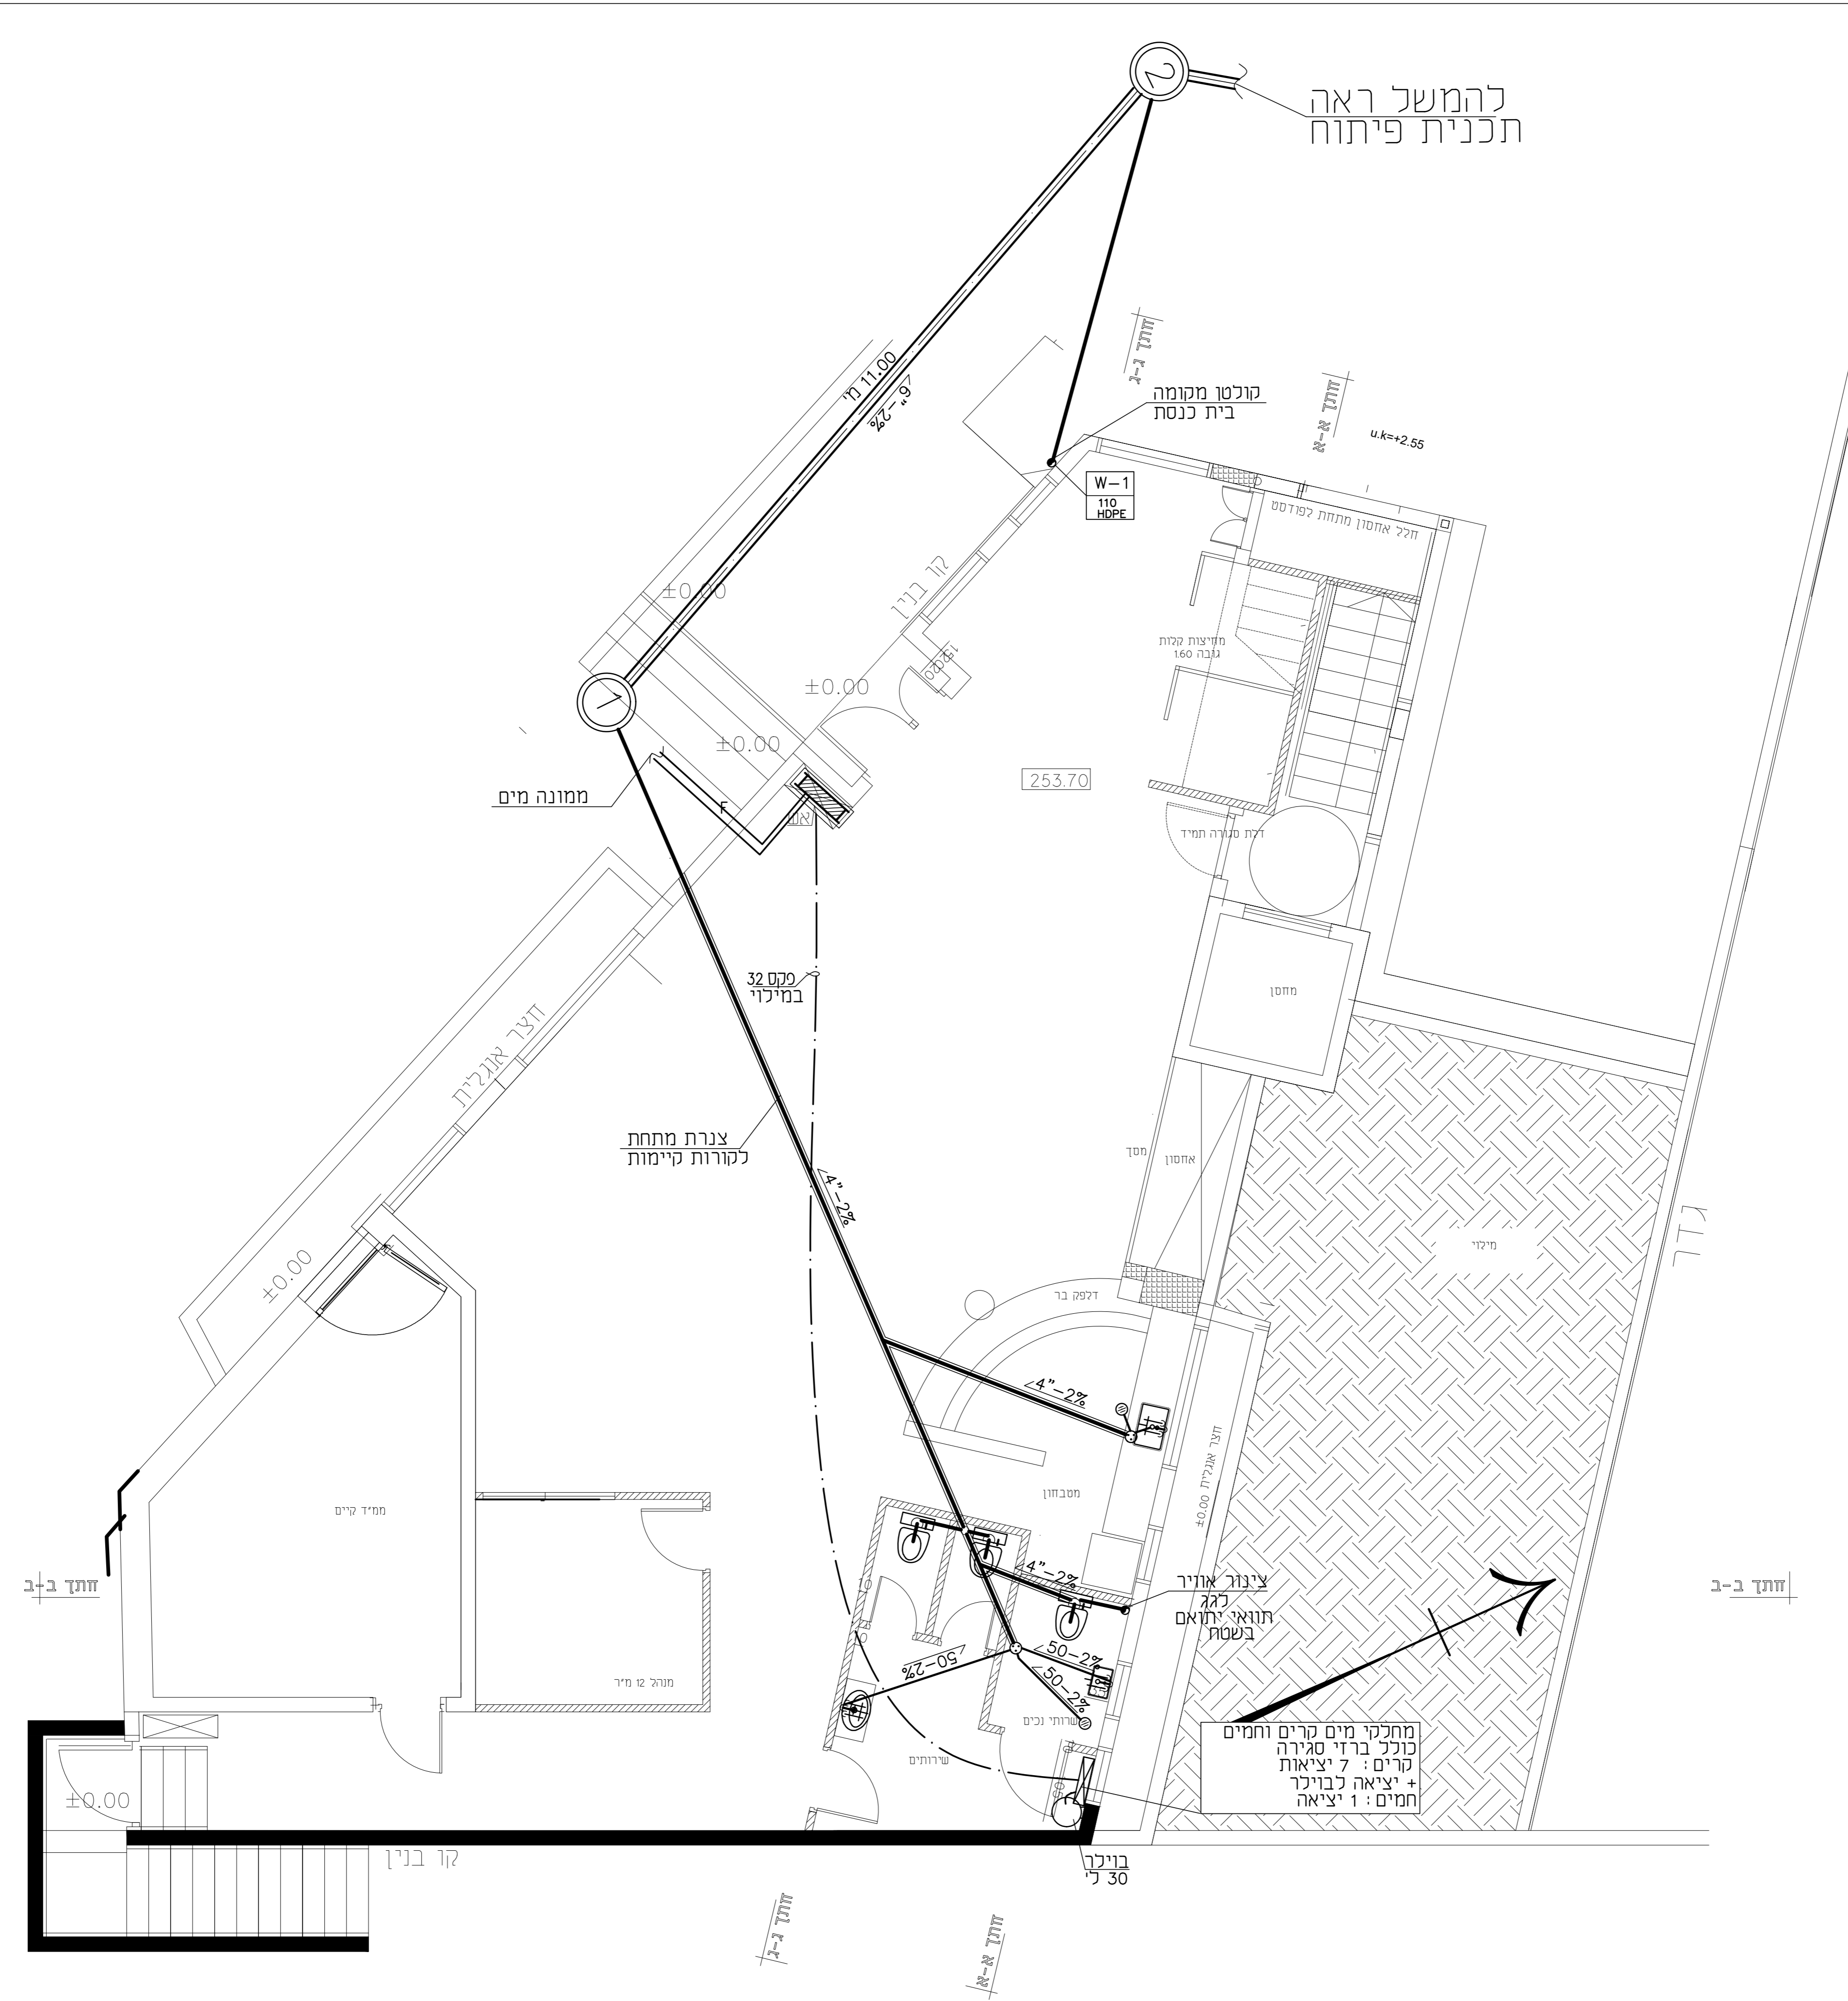

למכרז 14.7.2022

מספר תאריך השינוי

ש י נ ו י י ם

למעיון

לבצוע

האדריכל: אסף וולף

מרכז לצעירים
אלקנה

תברואה

דיסקינד-רוזנטל
הנדסה ויעוץ בעים

רחוב שערי תורה 17
ת.ד. 16173 ירושלים
טל : 02-6420948, פקס : 6420950
E MAIL : office@handasa1.com

תכנון: אלי רוזנטל
בקר: אלי רוזנטל
שרטט: ת.ד.
קנימין: 1 : 50

מספר העבודה	101
22029	
מדות הגליון	
	22029-101