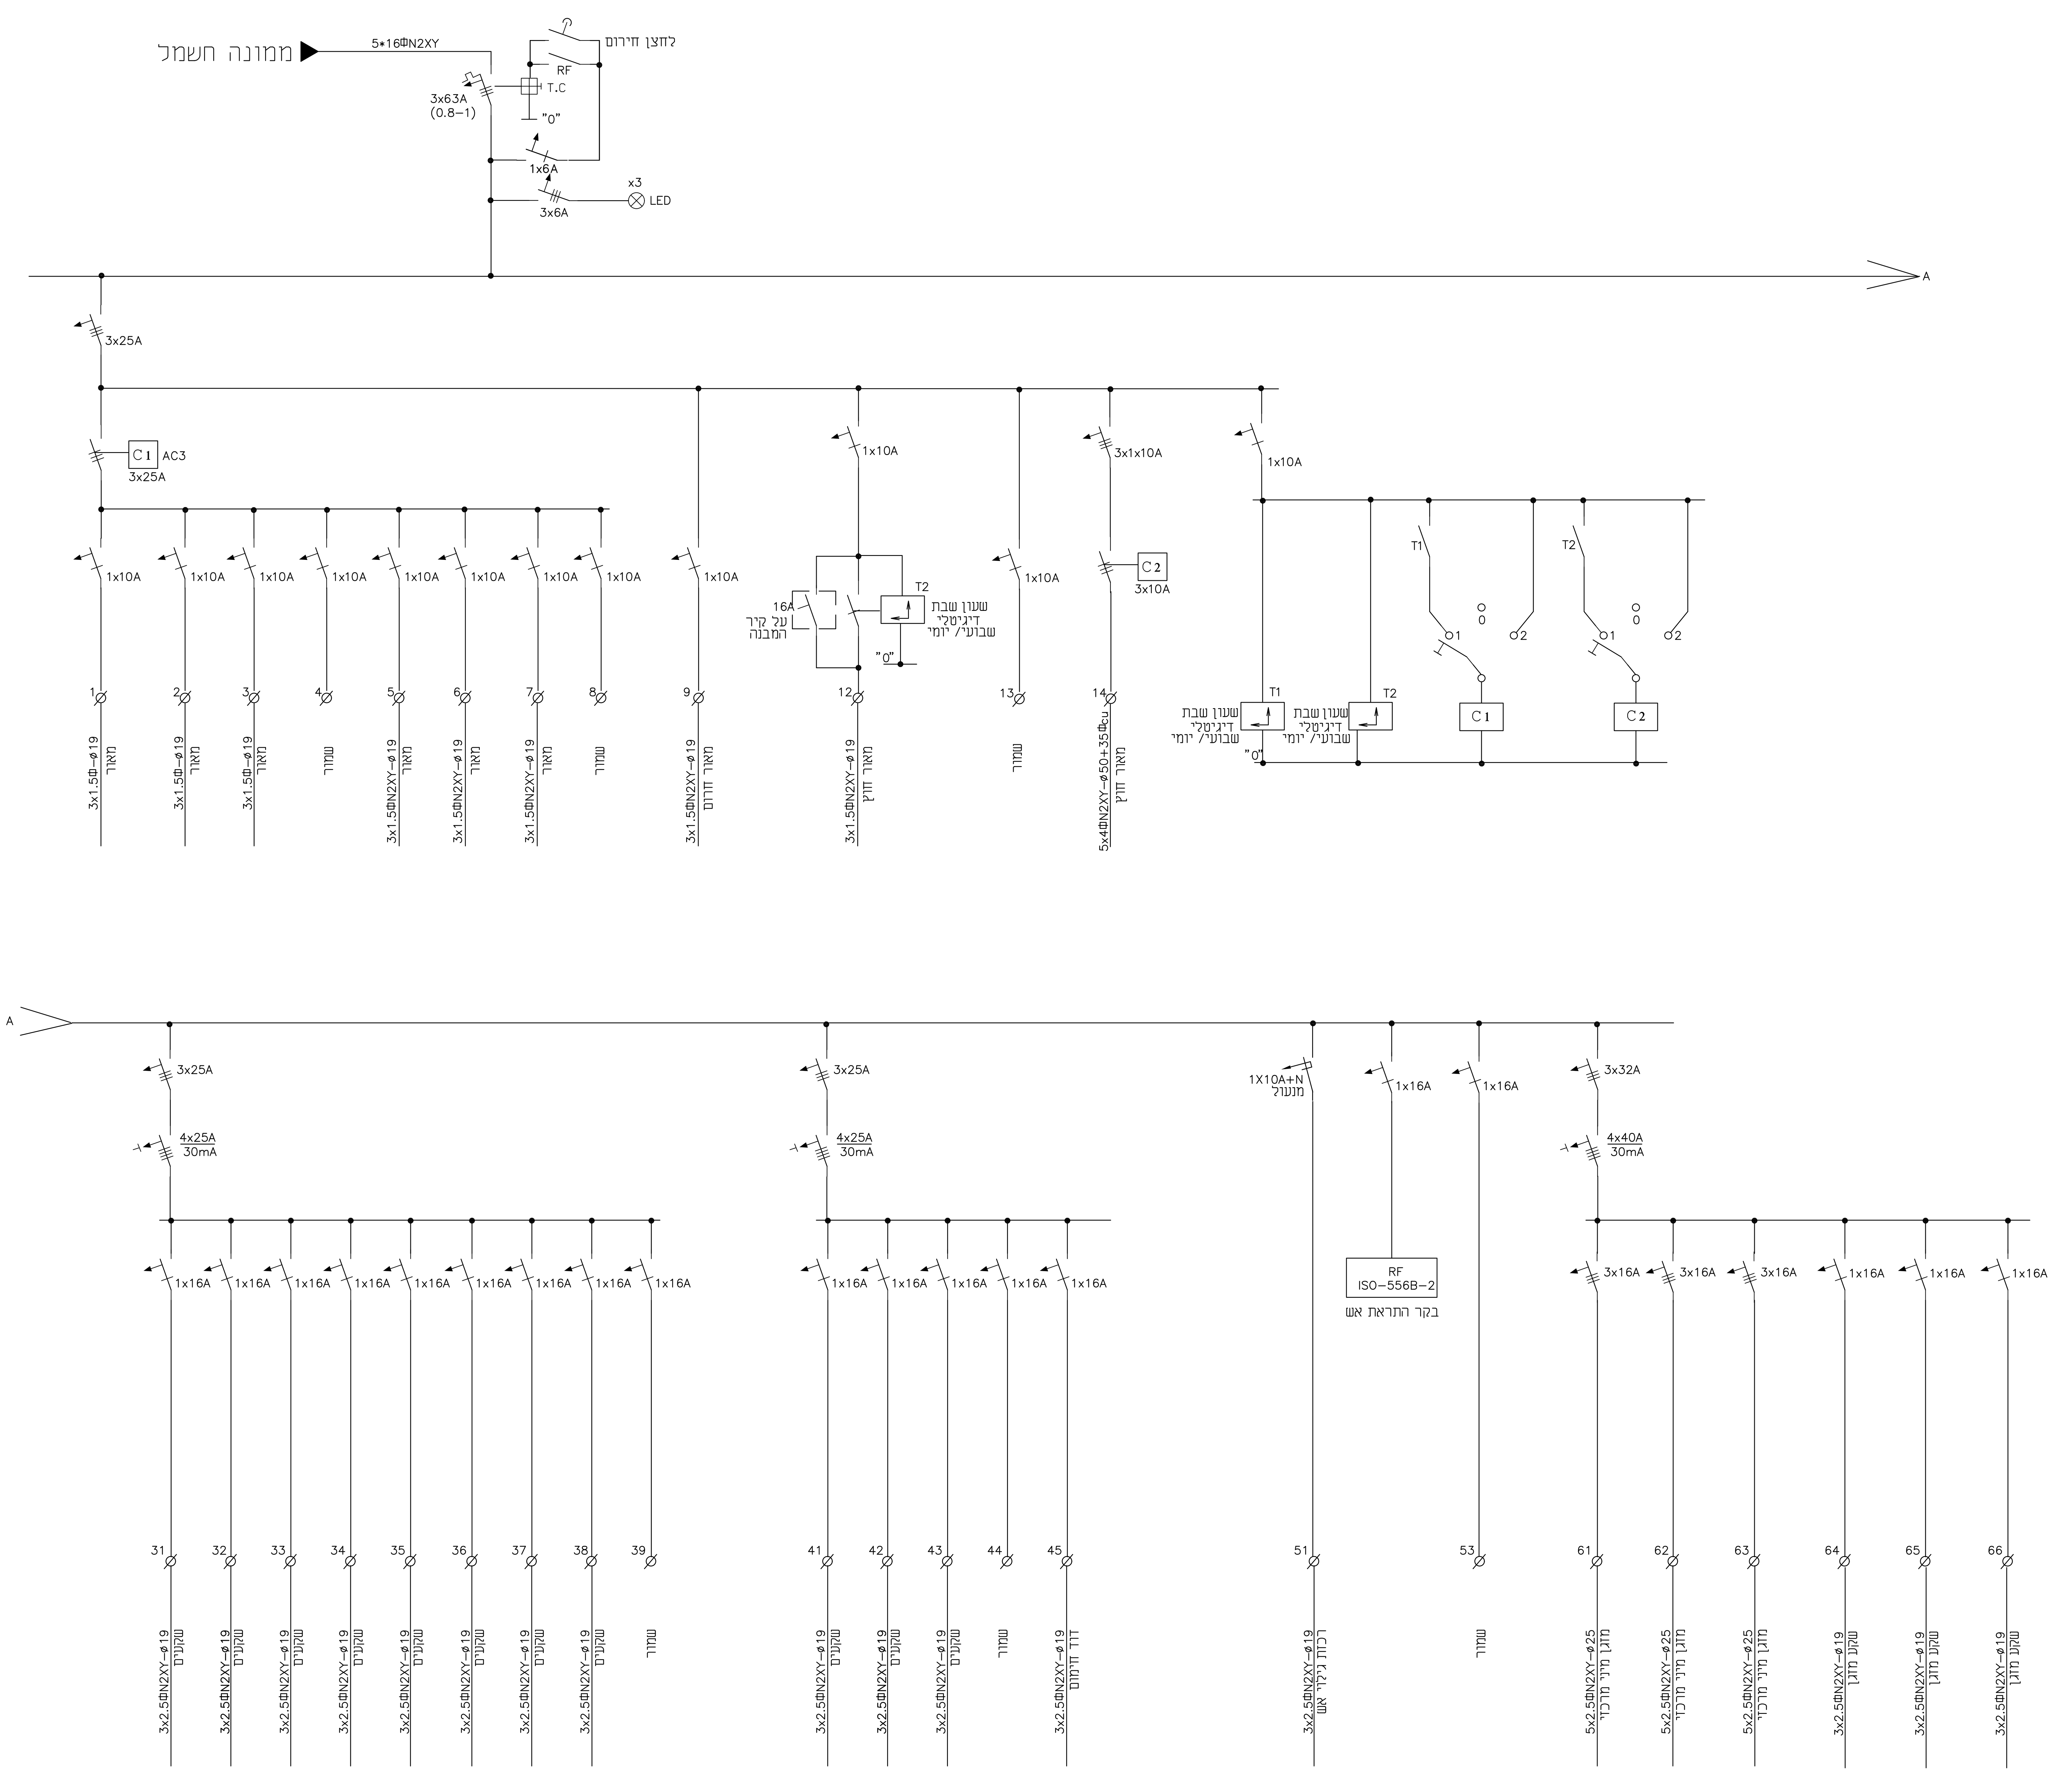

תפוצה	
עבור	תאריך

שינויים

מס'	השינוי	תאריך

הערות:

1. שעוני שבת עם רזרבה מכנית 24 שעות

1. המבצע אחראי לבדיקת המידות באתר ולהתאמתן במקום. אין לקחת מידות במדידה מהשרטוט.
2. אם במהלך הבצוע המבצע גילה טעות או אי-התאמה – עליו לפנות למתכנן / מפקח.

מזמין: **מועצה מקומית אלקנה**

פרויקט: **אלקנה מרכז צעירים**

נושא: **לוח חשמל ראשי – תכנית חד קווית**

תכנן: אלון	מס' שרטוט **664a-10**
שרטט: עדי	0
בדק: אלון	
קנ"מ: %	תאריך: 11.05.22
☐ לעיון ■ למכרז ☐ לביצוע	שם קובץ: **664a-10.dwg**

ניצוץ
הנדסת חשמל בע"מ
רח' התשבי 9, חיפה 34569
טל. 04-8661070, פקס: 04-8643250
דואר אלקטרוני: info@nitzotz.co.il