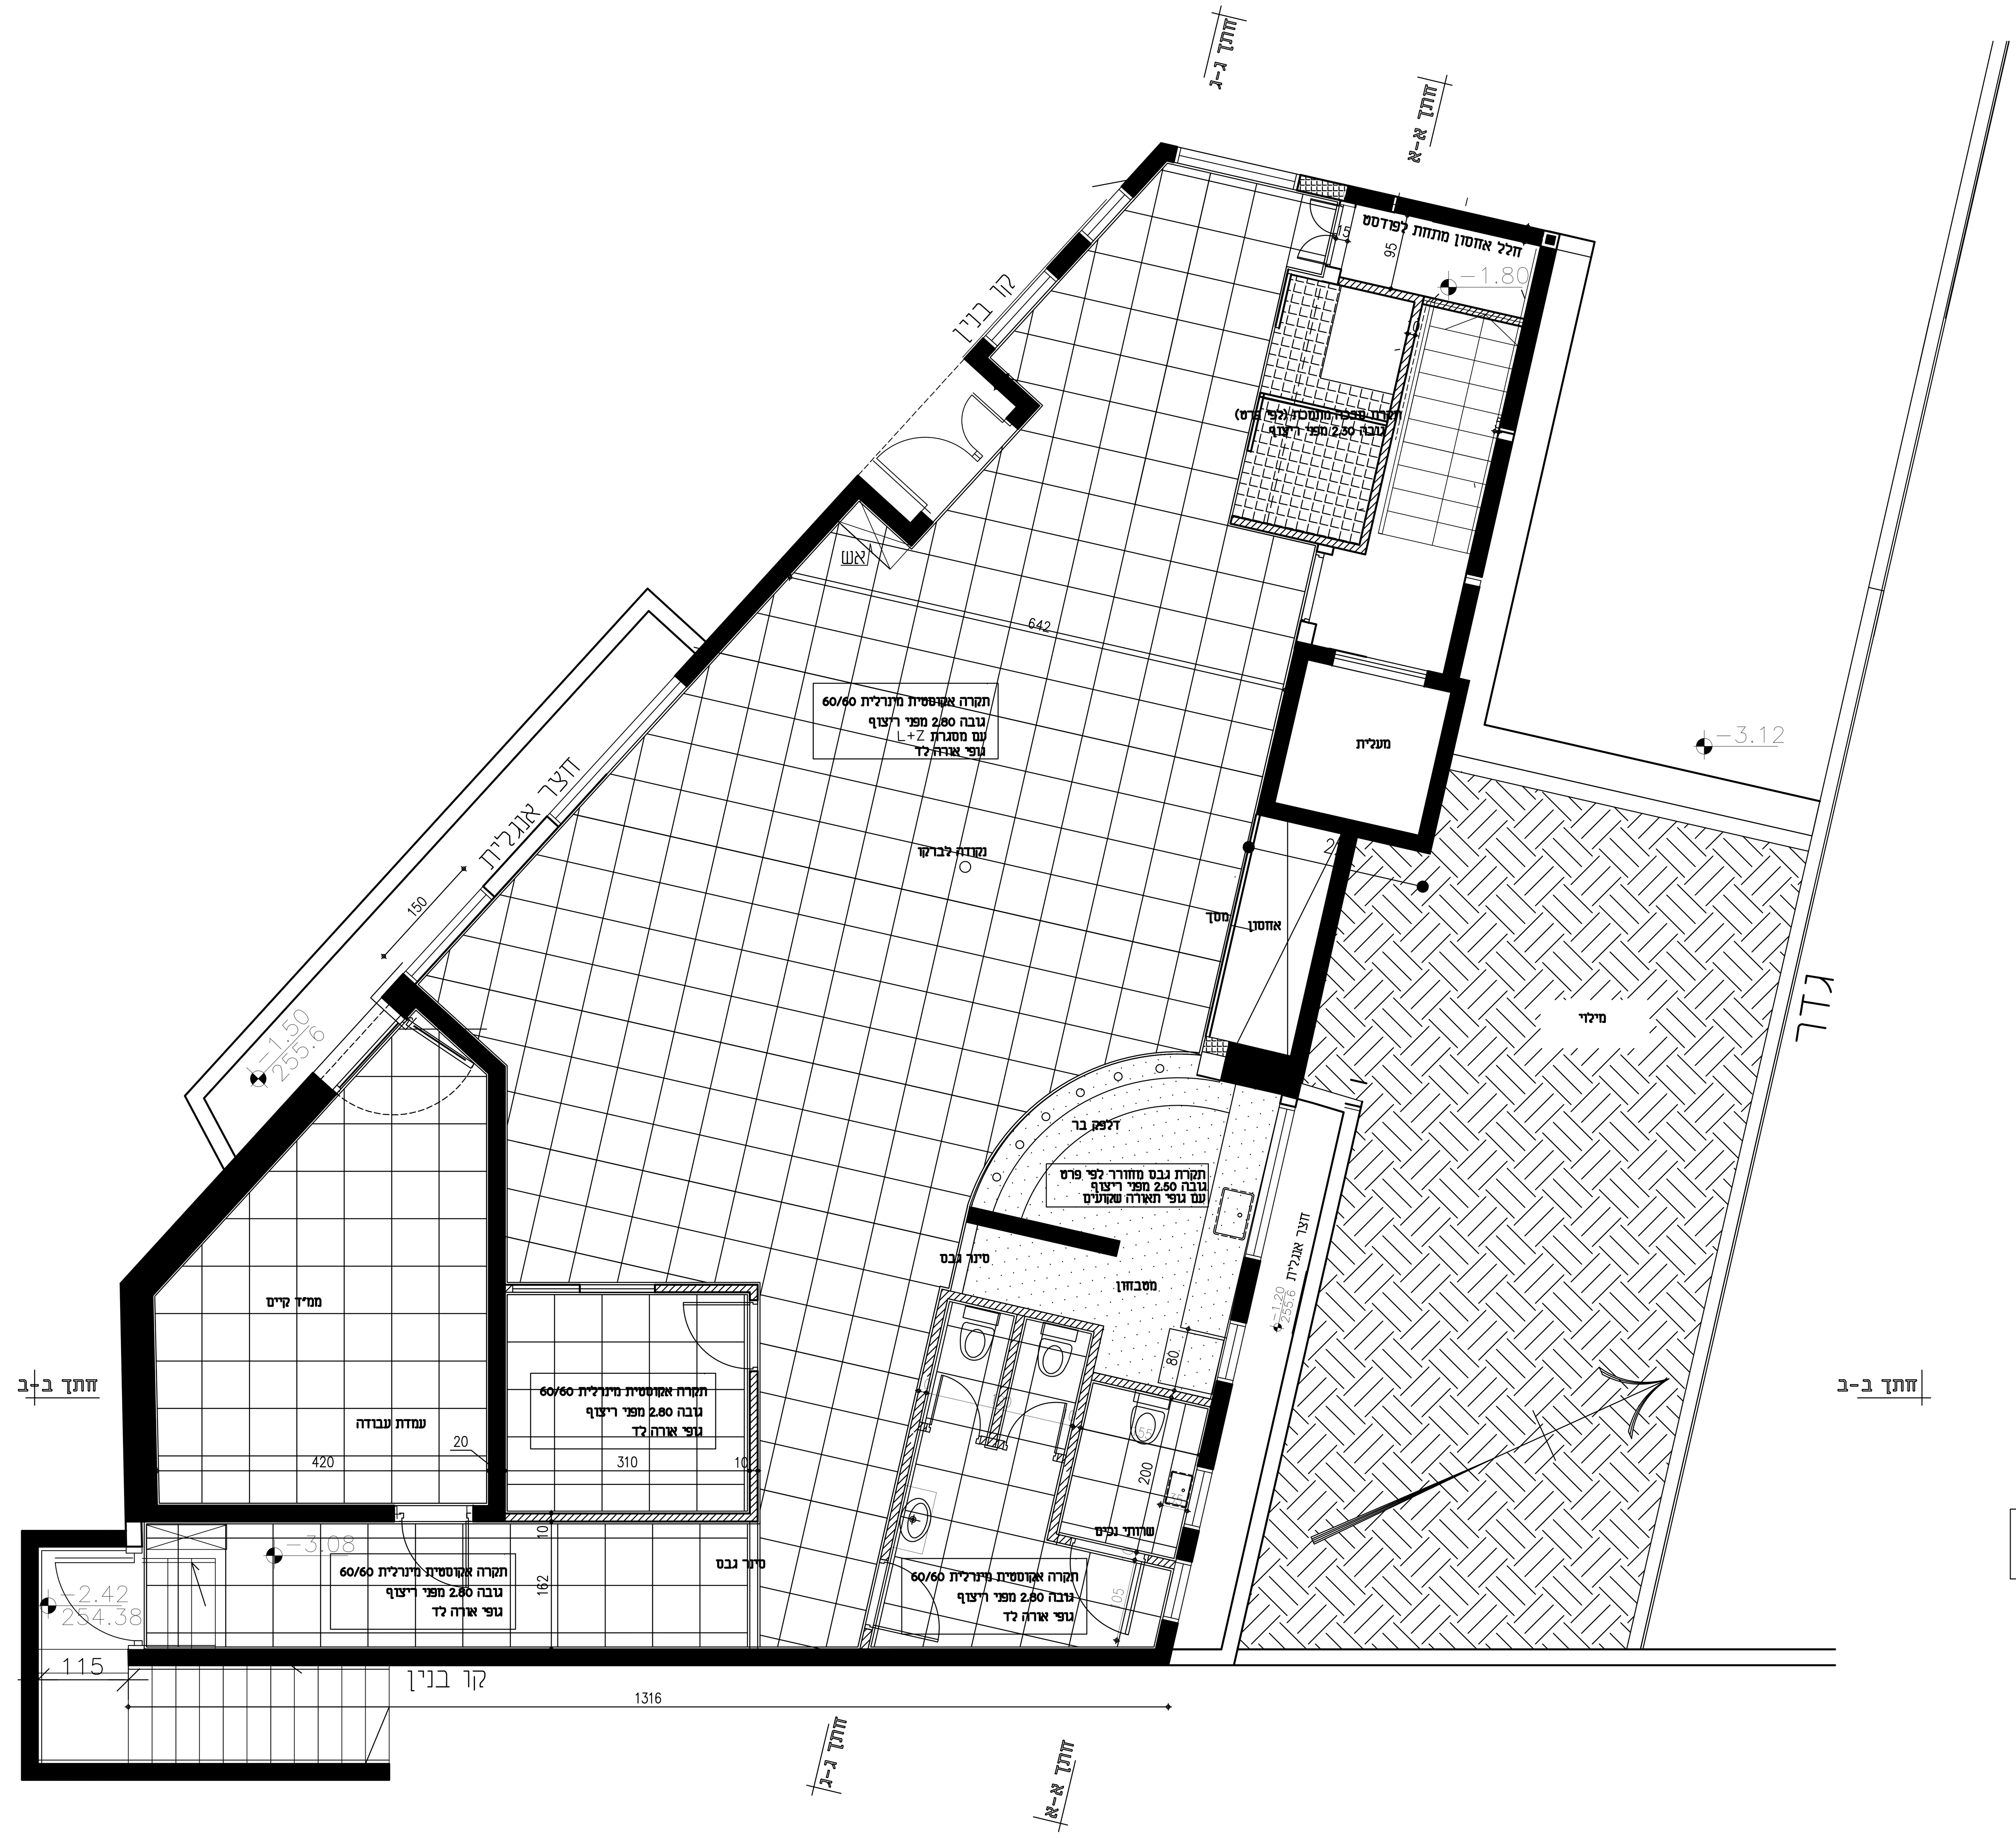


22/6/2022

| תאריך | שינויים |
|---|---|
| | |

המבצע אחראי לבדיקת התכניות ולהתאמתן במקומו על המבצע
לבקר כל המידות ועל כל טעות או אי התאמה עליו להודיע
למתכנן. אין לקבוע מידות על-ידי מדידה בשרטוט !
מהנדס ו\או יועץ אשר שמו רשום מעל שם האדריכל בתכנית זו,
נושא לבדו באחריות המקצועית והחוקית לתכנית.
אין לעשות כל שמוש בתכנית זו, או ברעיונות הגלומים בה ללא
אשור בכתב מאת המתכנן.

**גרסה:** ☐ לעיון ○ למכרז ● לביצוע ○

# מרכז צעירים אלקנה

## תכנית תקרה

**תאריך:** 24/2/2022

**גליון מס':** A-2

**קנ"מ:** 1:50

**תכנון: אדריכל אסף וולף**
**מהנדס המועצה המקומית אלקנה**

00 פעכ.