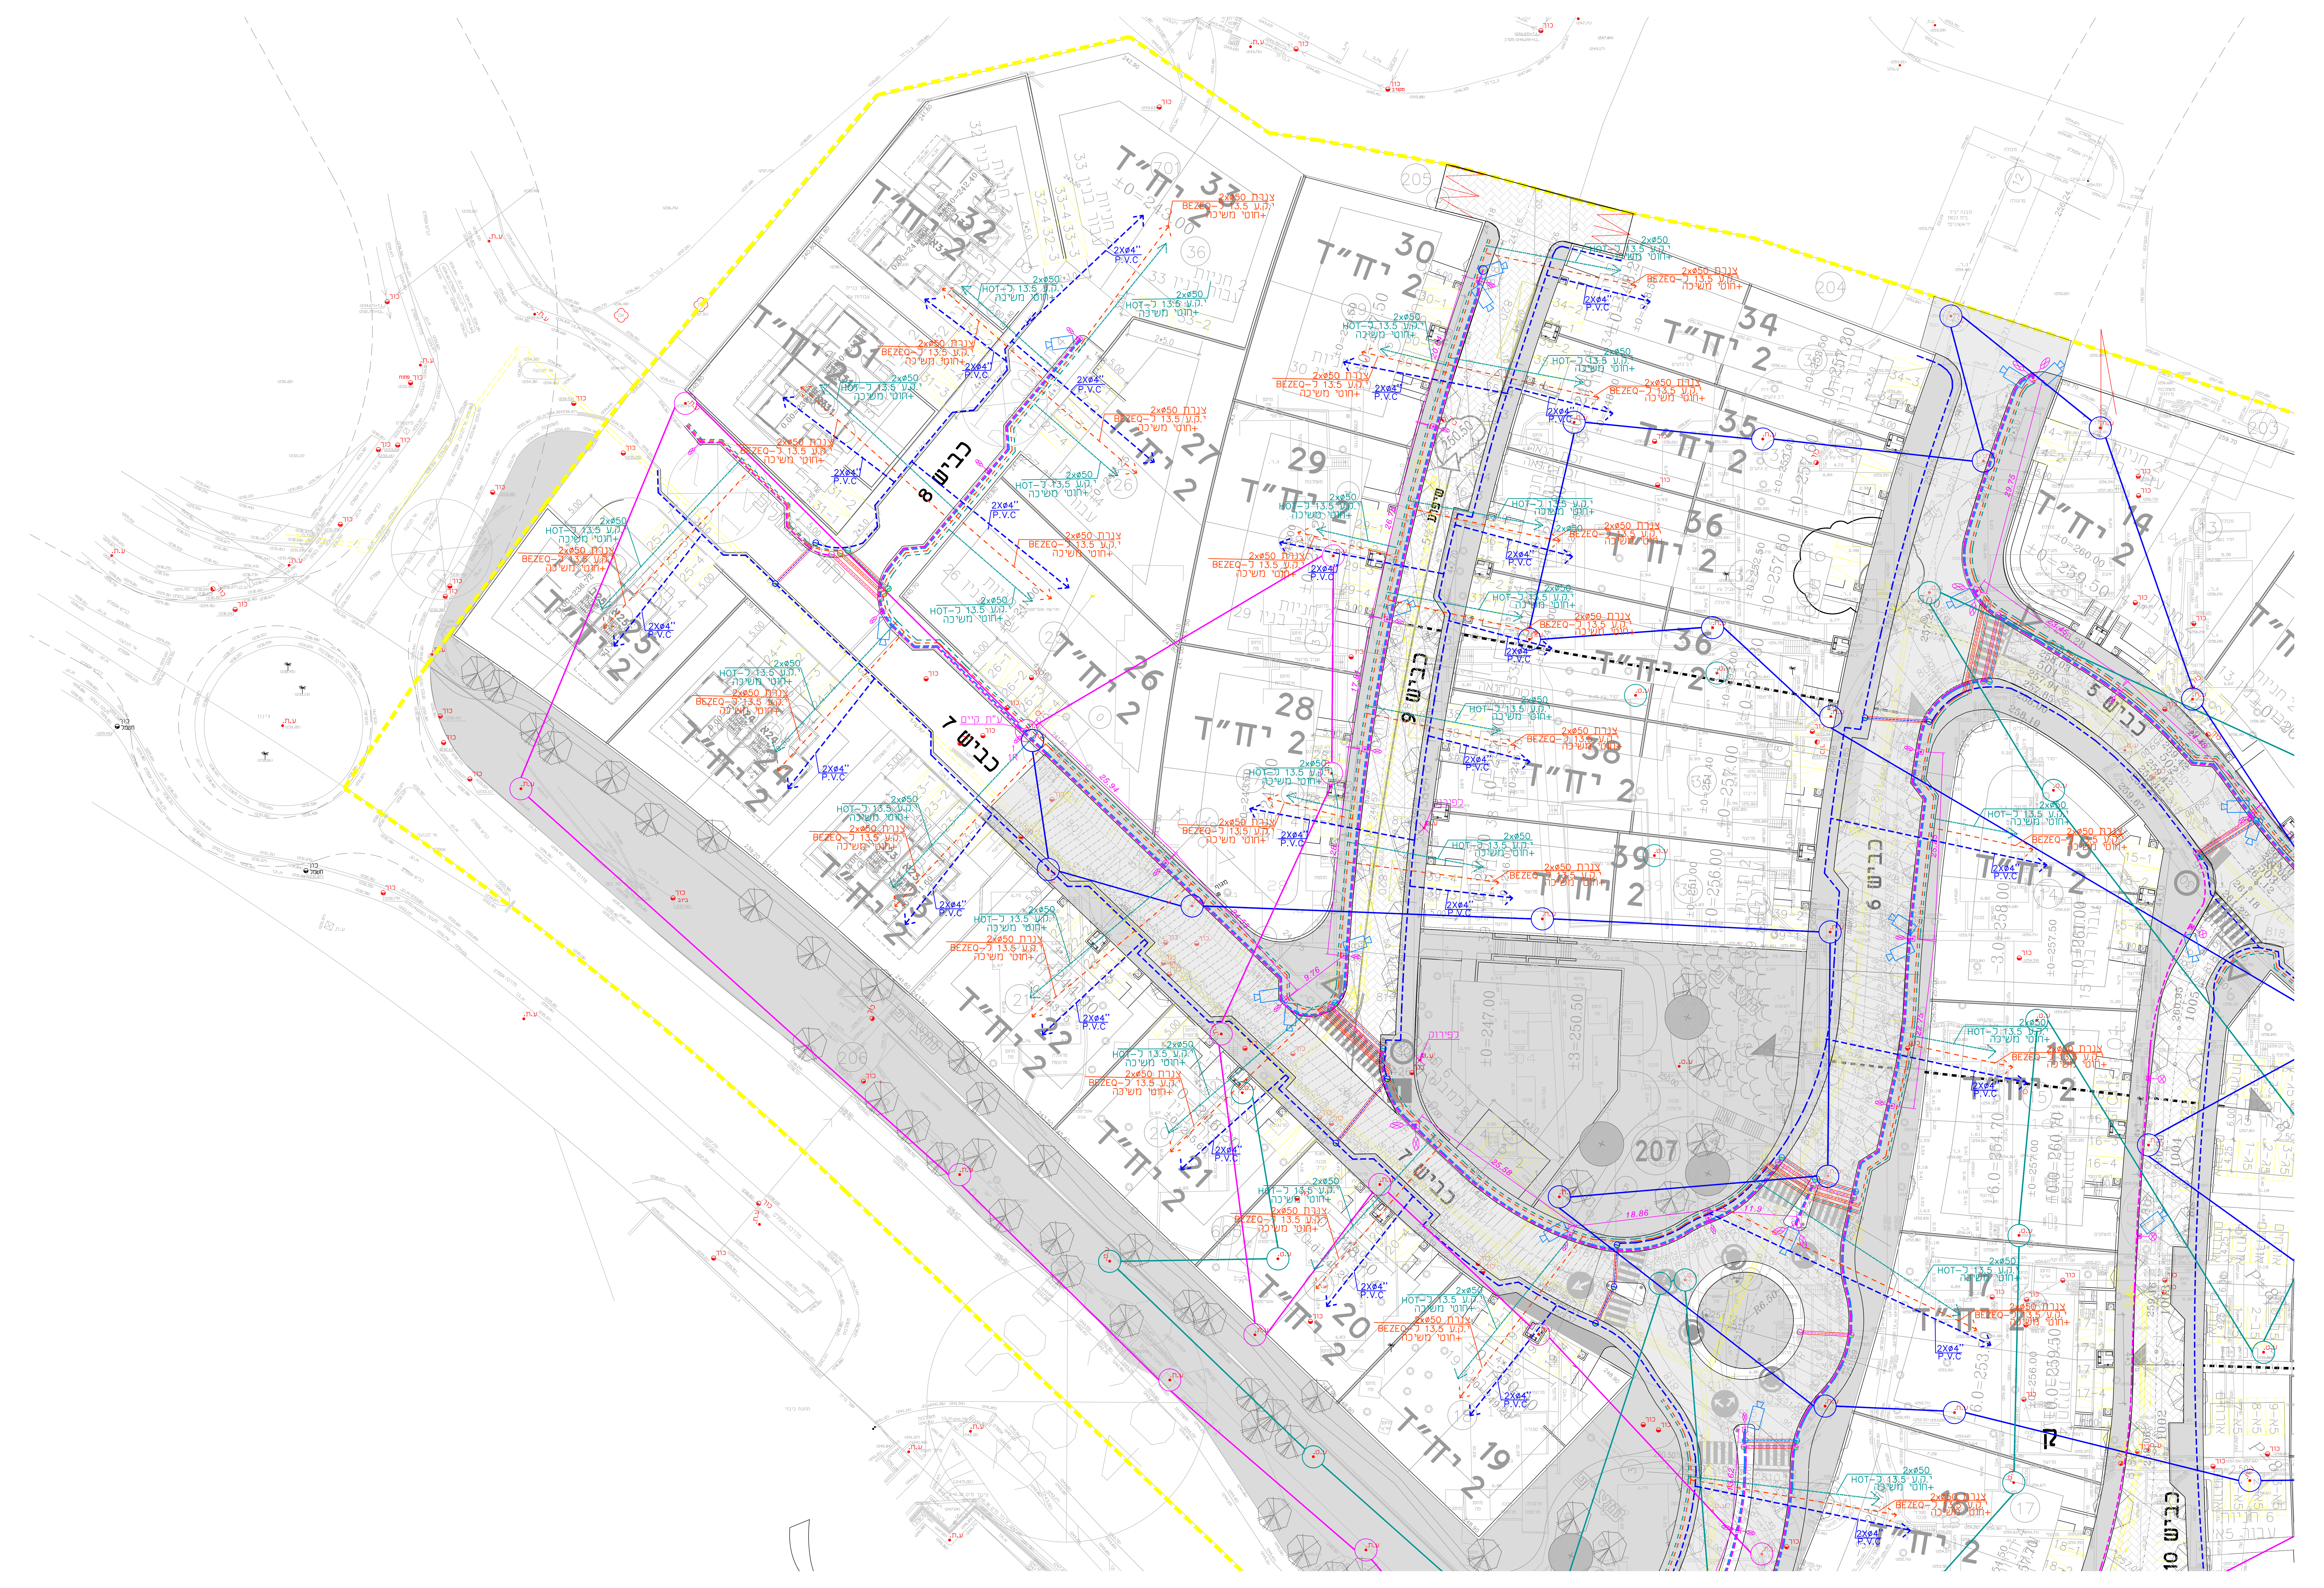

תפוצה															תאריך
מנהל הפרויקט	אדריכל	מזמין/יזם	חשמל	קבלן	בטיחות	אקוסטיקה	אינסטלציה	קונסטרוקציה	אדריכל נוף	מטבחים	חברת חשמל	חברת בזק			

מס'	שינויים	תאריך

עודכן ע"י: XX

מקרא

– – – –	5x25NA2XY-⌀75+35CU לעמוד תאורה קיים
—— ——	צינור 50 י.ק.ע 13.5 לתקשורת מצלמות +חוט משיכה 8 מ"מ
✕	עמוד תאורה קיים לפרוק
⊠-▫	עמוד תאורה בגובה 9 מ' עם זרוע דקורטיבי ופנס לד בהספק 70-104W דגם TESEO 1 תוצרת "שרדר" ספק סיטילייט תאורה לפי חישוב תורה עדכני מאושר ע"י מועצת מקומית אלקנה
⊠-▫-⊠	עמוד תאורה בגובה 9 מ' עם זרוע דקורטיבי ושני פנסים לד בהספקים 70-104W דגם TESEO 1 תוצרת "שרדר" ספק סיטילייט תאורה לפי חישוב תורה עדכני מאושר ע"י מועצת מקומית אלקנה
⊠ ▫-⊠	עמוד תאורה בגובה 9 מ' עם זרוע דקורטיבי ושני פנסים לד בהספקים 70-104W דגם TESEO 1 תוצרת "שרדר" ספק סיטילייט תאורה לפי חישוב תורה עדכני מאושר ע"י מועצת מקומית אלקנה
⊠	תא בזק
═══	חציית כבישים/שבילים בצנרת 2X4" עבור תאורת חוץ
═══	חציית כבישים/שבילים בצנרת 2x6" לפחות עבור תקשורת,כמות צינורות לפי תוכניות שטח
▭◁	הכנה למצלמות אבטחה מצלמות ימוקמו בגובה 5 מטר ראה פרט בתוכניות פרטים
⏚	שוחת הארקה מבטון בקוטר ⌀60 ס"מ ראה פרט בתכניות פרטים לתאורת חוץ בקצה קו תאורה
◒	שוחת מעבר מבטון בקוטר ⌀60 ס"מ בעומק 120 ס"מ לתקשורת מצלמות
◒	שוחת מעבר מבטון בקוטר ⌀80 ס"מ בעומק 120 ס"מ אלא אם צוין אחרת54 לתאורה חוץ
80cm	גומחה למונה חברת החשמל
— Bez — Bez —	קו בזק קיים
—·—·—	קו בזק חדש
— E — E —	קו תשתית מ"ג עילי קיים
— E — E —	קו תשתית מ"ג קרקעי קיים
- - - -	קו HOT
——	קו מים קיים
——	קו ניקוז
——	חשמל תשתיות עיליות ותת קרקעיות כולל ארונות חשמל
——	תאורה תשתיות תת קרקעיות+שוחות
——	תקשורת עיליות ותת קרקעיות בזק+הוט

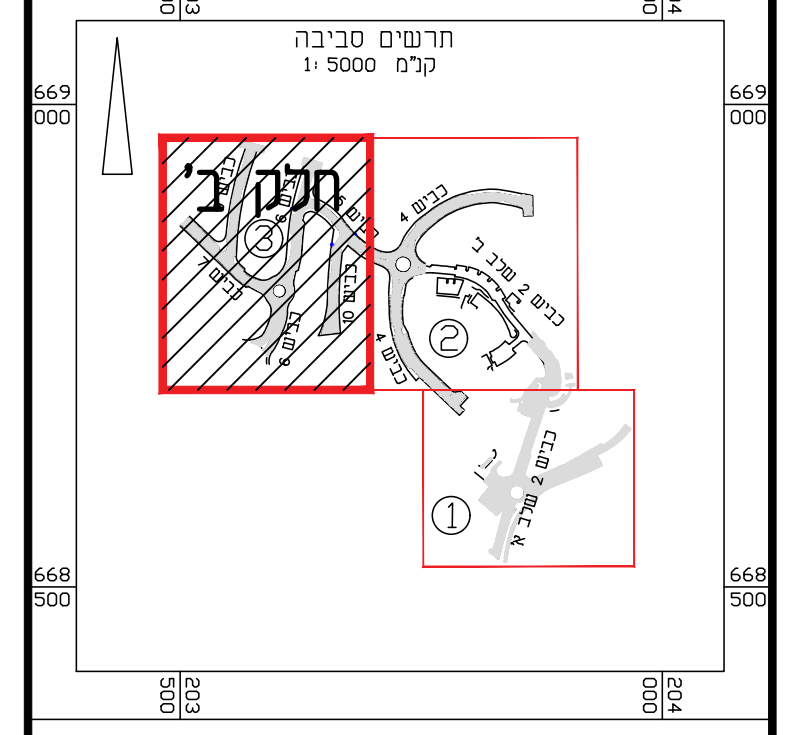

תרשים סביבה
קנ"מ 1: 5000

א. בסיס
הנדסת חשמל בע"מ
משרד: יד חרוצים 16, ירושלים 93420
טל: 074-7021015 נייד: 050-6550484
פקס: 077-5131015 דוא"ל: office@ebasis.co.il

שם הפרויקט:
אלקנה שכונת אשקוביות

שם הגיליון:
תכנית פירוקים בפיתוח
חלק ב'

● לעיון ○ לאישור ○ למכרז ○ לביצוע

קנה מידה: 1:250

תאריך: Date: 24.10.21

מס' קובץ: File: 514-2.dwg

תכנן: אורן

שרטט: רחל

אישר: איתן

מס' עדכון: 0

מס' הגליון: 1b-P

מס' הפרויקט: 514-2