המבצע אחראי לבדיקת המידות ולהתאמתן במקום

על המבצע לבקר את כל המידות ועל כל טעות או אי התאמה עליו להודיע למתכנן

אישורים

הערה:
באחריות הקבלן ועל חשבונו להכין תוכניות לשלבי ביצוע ולהסדרי תנועה זמניים

לביצוע

תפוצה

מספר העתקות	תאריך	המקבל

שינויים

מספר	תאריך	תאור
12.	28.08.2022	עדכון גאומטריה כביש 2 חתך א1-א2 כביש 3 חתך 303-304
11.	8.08.2022	עדכונים כביש 3
10.	17.05.2022	עדכונים כיכר
9.	24.02.2022	עדכונים
8.	30.01.2022	תיקונים לפי בקשת משרד התחבורה
7.	9.06.21	תיקונים לפי אדריכל נוף
6.	1.06.21	עדכון חניה בכניסה לאזור תעשיה
6.	5.05.21	עדכון כבישים מס' 1, 3 באזור הכיכר
5.	18.04.21	תוספת גבולות בצוע
4.	9.03.21	עדכונים שונים
3.	29.12.20	עדכון קו ניקוז
2.	3.12.20	עדכון קו ניקוז, גאומטריה וחניה
1.	9.11.20	עדכון

הוכן עבור :
מ.מ. אלקנה

מקום :
אלקנה

שכונת אשקוביות

תכנית :
תוכנית תנוחה
כביש 3,2,1
גליון 1

מספר תכנית : 3421/13
קנ"מ : 1:250
שרטט : מורט א.
תכנן : מוטי מרום
אשר : מוטי מרום
לעיון : 26.10.20
למכרז : 23.10..22
לביצוע :

ENGINEERING COMPANY
FOR DESIGN & SUPERVISION
CIVIL ENGINEERING

TEL 03-6772001 FAX 972-3-6776661

חברת מהנדסים
לתכנון ופקוח בע"מ
רח' לח"י 25, בני ברק
טל :03-6772001 פקס : 03-6776661
E-mail: moty-m@ecds.co.il

כביש 1

M:\SDSKPROJ\3421\ALKANA-ASHKOBIT\21.10.20-gil13\3421-TNUHA-gil13-21.20.20.dwg, 250, 26/10/2022 10:33:13

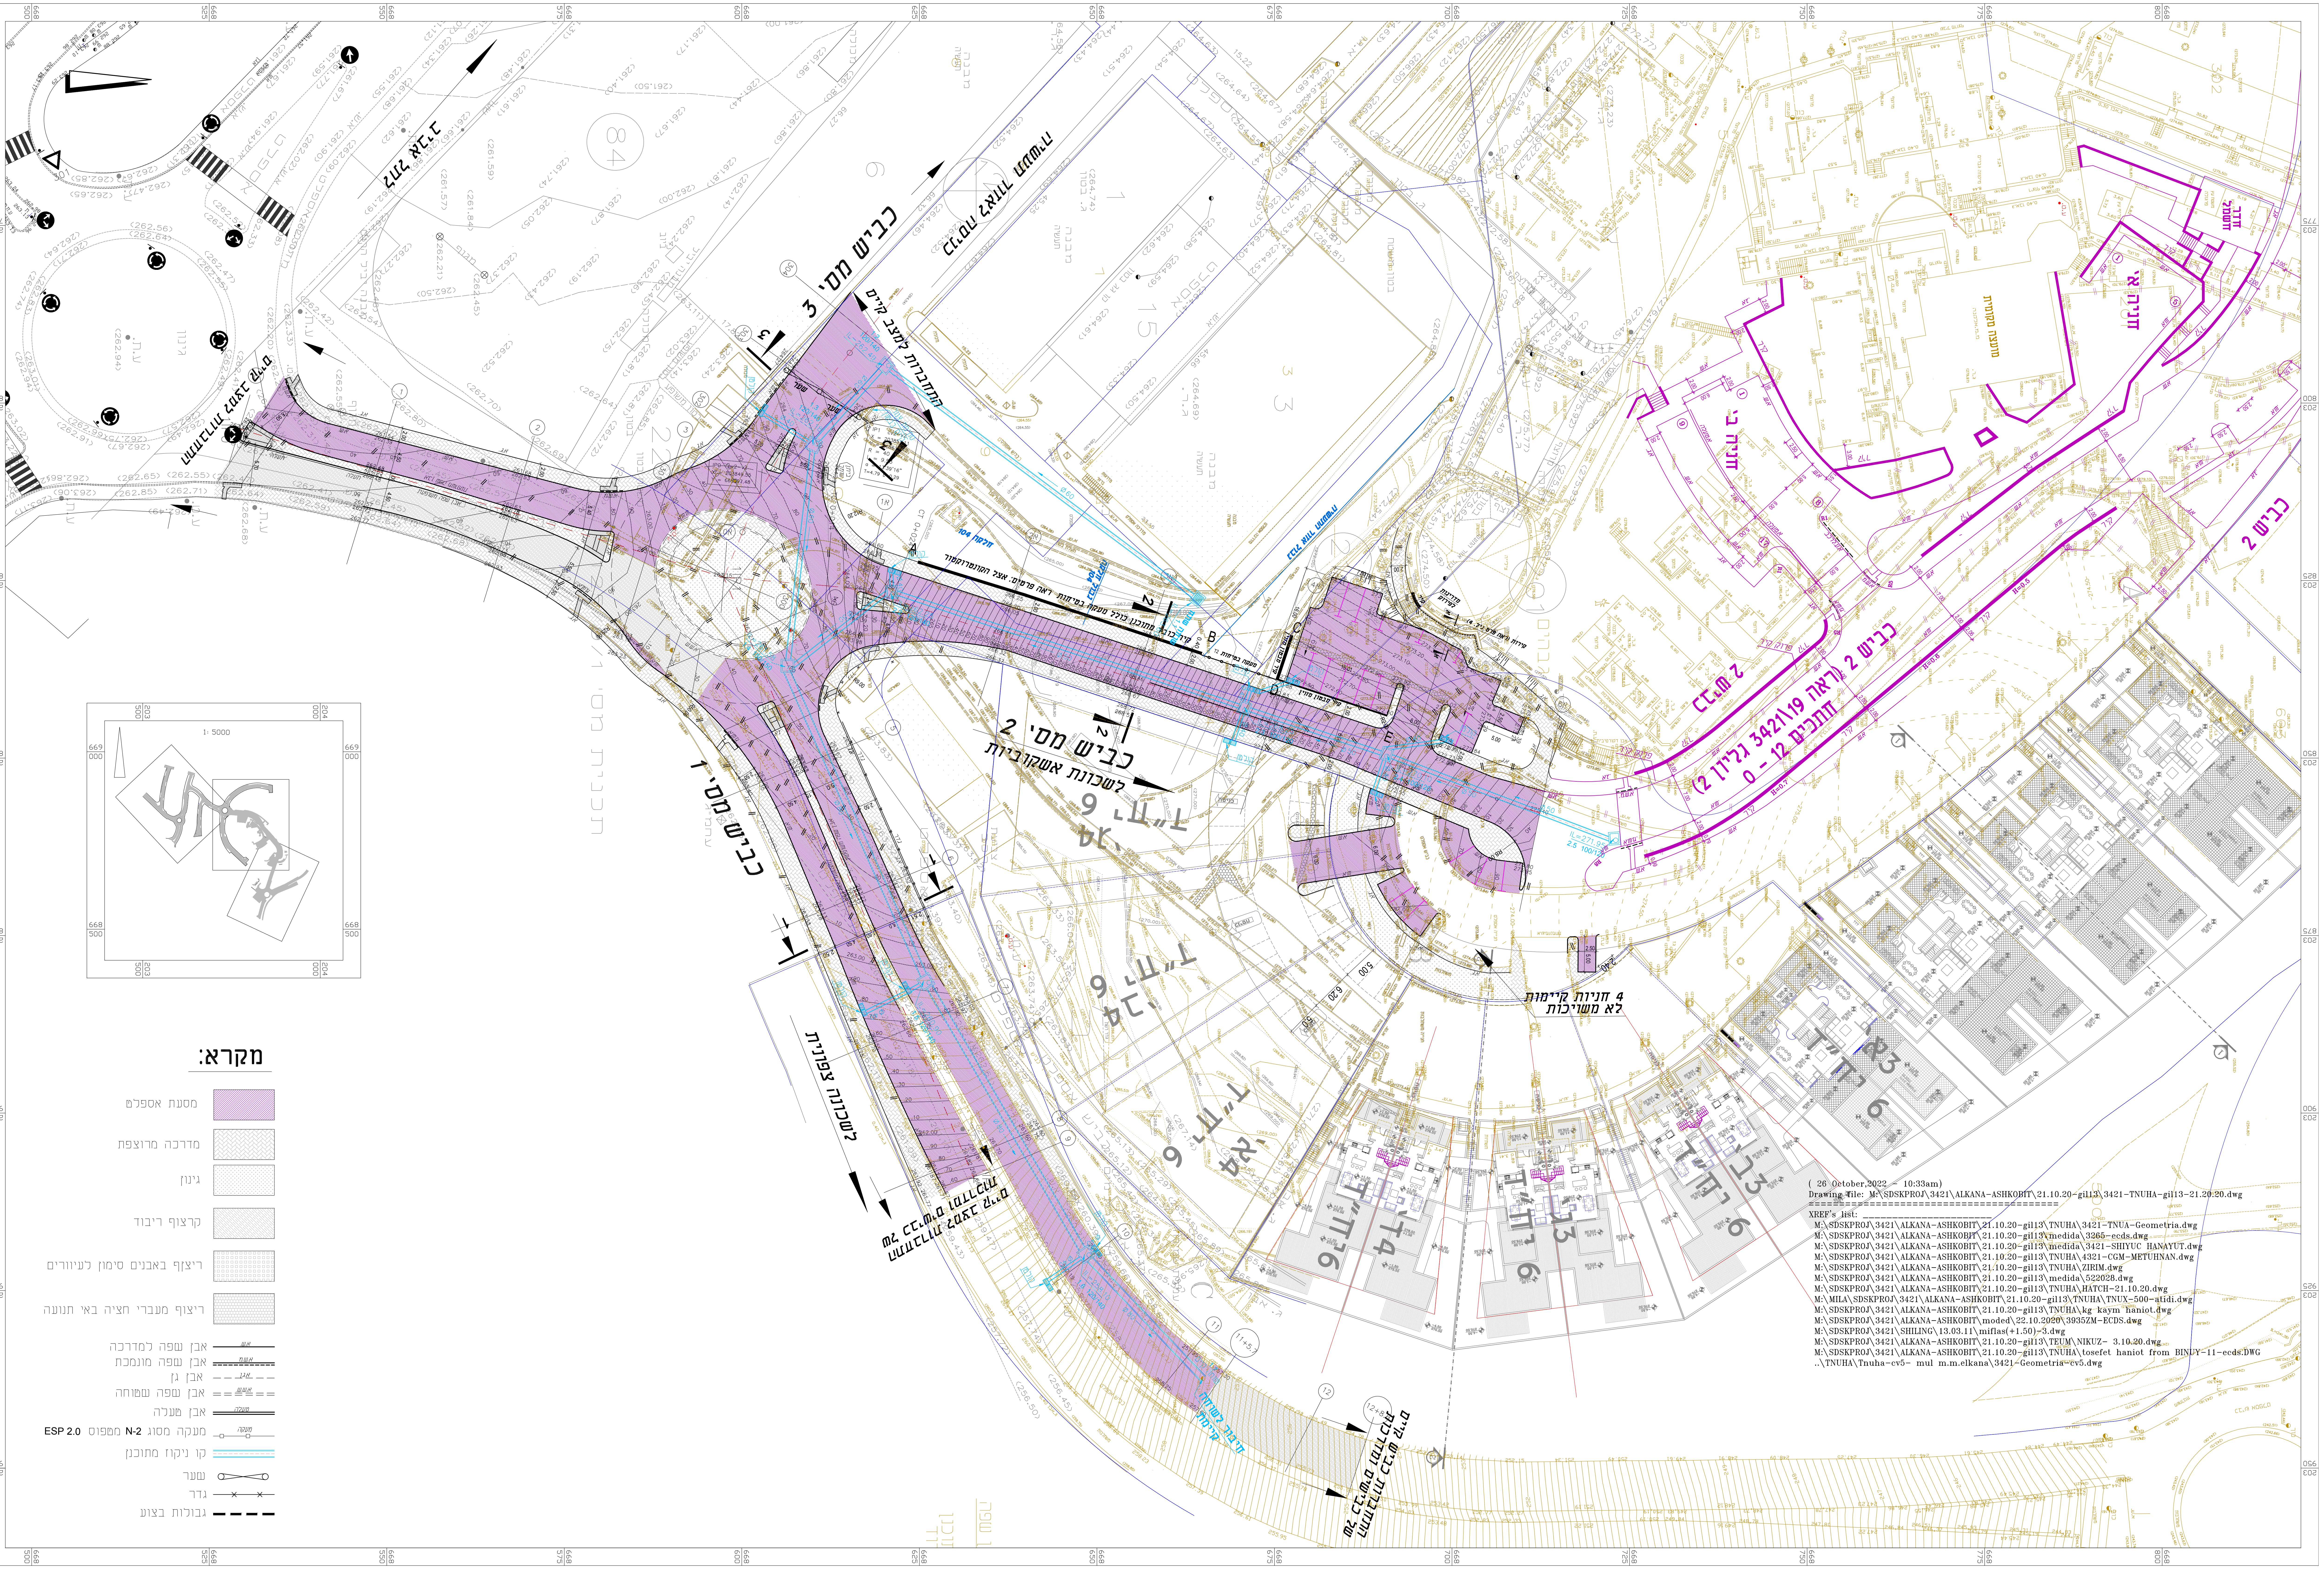

מקרא:

▨	מסעת אספלט
▨	מדרכה מרוצפת
▨	גינון
▨	קרצוף ריבוד
▨	ריצוף באבנים סימון לעיוורים
▨	ריצוף מעברי חציה באי תנועה
א.ש.	אבן שפה למדרכה
א.ש.מ	אבן שפה מונמכת
א.ג.	אבן גן
א.ש.ש.	אבן שפה שטוחה
טעלה	אבן טעלה
מעקה	מעקה מסוג N-2 מטפוס ESP 2.0
	קו ניקוז מתוכנן
	שער
	גדר
	גבולות בצוע

```
( 26 October,2022 - 10:33am)
Drawing file: M:\SDSKPROJ\3421\ALKANA-ASHKOBIT\21.10.20-gil13\3421-TNUHA-gil13-21.20.20.dwg
==================================================
XREF's list: _________________________
 M:\SDSKPROJ\3421\ALKANA-ASHKOBIT\21.10.20-gil13\TNUHA\3421-TNUA-Geometria.dwg
 M:\SDSKPROJ\3421\ALKANA-ASHKOBIT\21.10.20-gil13\medida\3265-ecds.dwg
 M:\SDSKPROJ\3421\ALKANA-ASHKOBIT\21.10.20-gil13\medida\3421-SHIYUC HANAYUT.dwg
 M:\SDSKPROJ\3421\ALKANA-ASHKOBIT\21.10.20-gil13\TNUHA\4321-CGM-METUHNAN.dwg
 M:\SDSKPROJ\3421\ALKANA-ASHKOBIT\21.10.20-gil13\TNUHA\ZIRIM.dwg
 M:\SDSKPROJ\3421\ALKANA-ASHKOBIT\21.10.20-gil13\medida\522028.dwg
 M:\SDSKPROJ\3421\ALKANA-ASHKOBIT\21.10.20-gil13\TNUHA\HATCH-21.10.20.dwg
 M:\MILA\SDSKPROJ\3421\ALKANA-ASHKOBIT\21.10.20-gil13\TNUHA\TNUX-500-atidi.dwg
 M:\SDSKPROJ\3421\ALKANA-ASHKOBIT\21.10.20-gil13\TNUHA\kg kaym haniot.dwg
 M:\SDSKPROJ\3421\ALKANA-ASHKOBIT\moded\22.10.2020\3935ZM-ECDS.dwg
 M:\SDSKPROJ\3421\SHILING\13.03.11\miflas(+1.50)-3.dwg
 M:\SDSKPROJ\3421\ALKANA-ASHKOBIT\21.10.20-gil13\TEUM\NIKUZ- 3.10.20.dwg
 M:\SDSKPROJ\3421\ALKANA-ASHKOBIT\21.10.20-gil13\TNUHA\tosefet haniot from BINUY-11-ecds.DWG
 ..\TNUHA\Tnuha-cv5- mul m.m.elkana\3421-Geometria-cv5.dwg
```