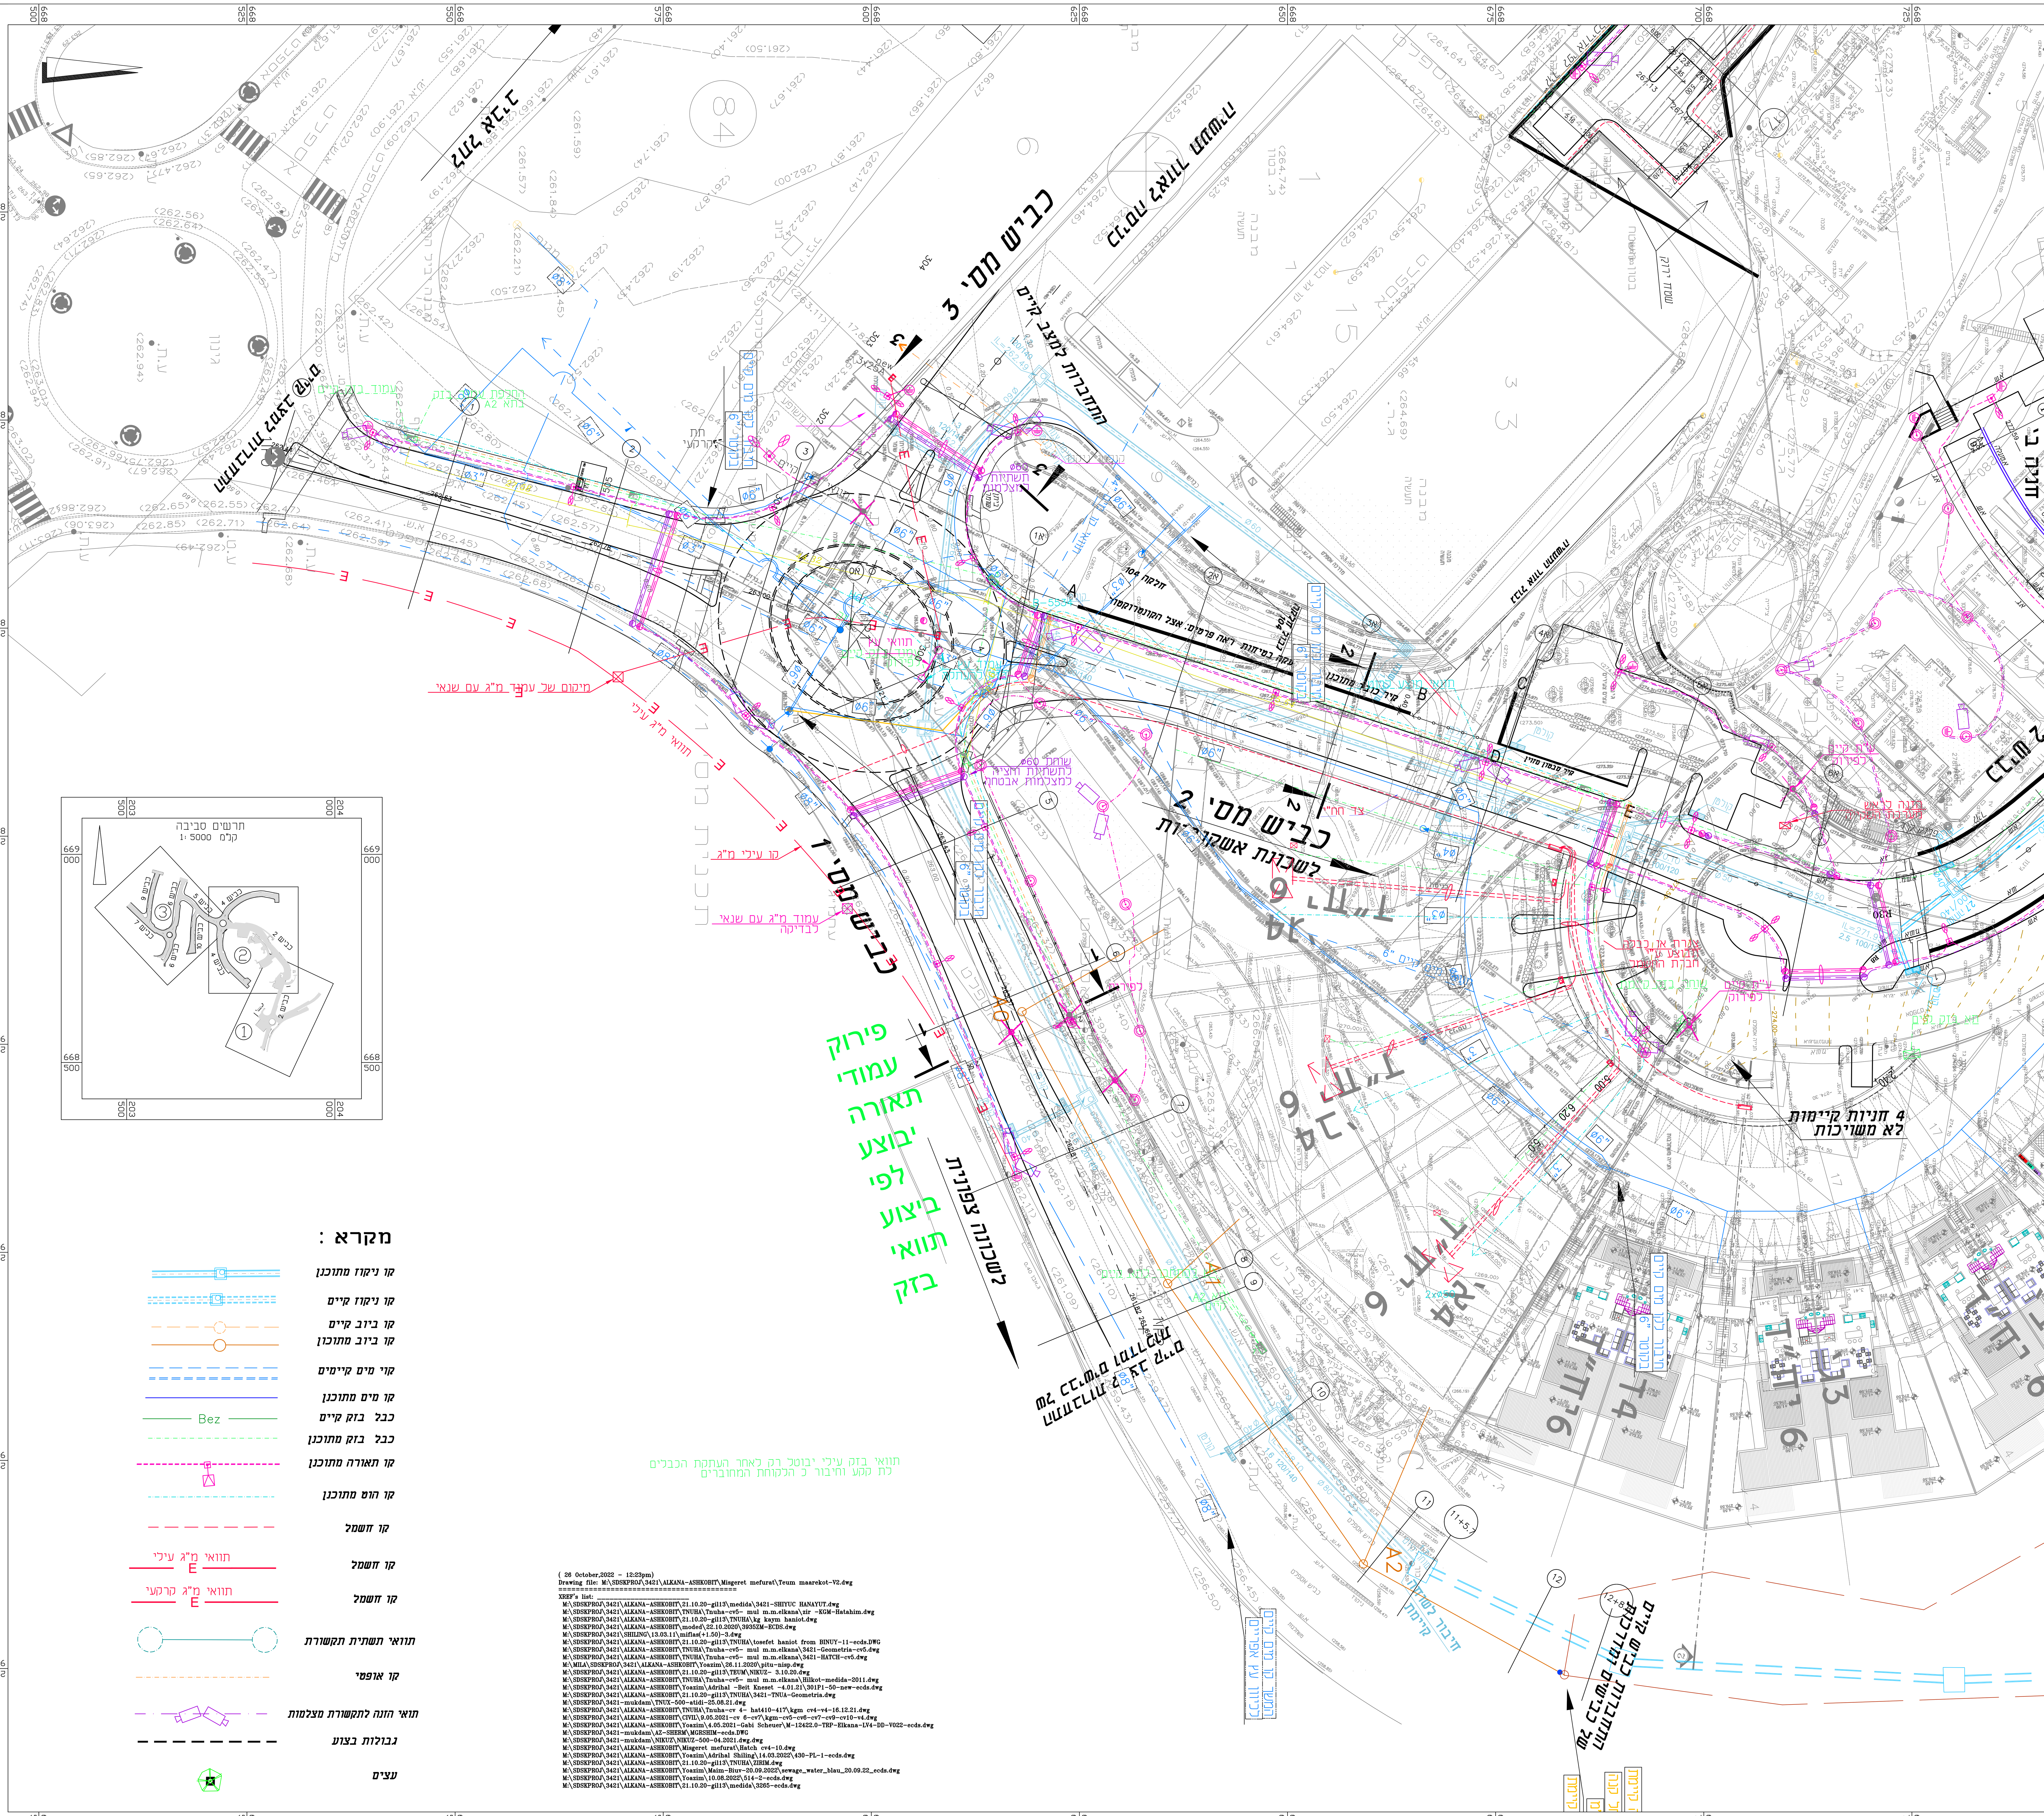

המבצע אחראי לבדיקת המידות ולהתאמתן במקום

על המבצע לבקר את כל המידות ועל כל טעות או אי התאמה עליו להודיע למתכנן

אישורים

3 2 1

לבצוע

תפוצה

מספר העתקות	תאריך	המקבל

שינויים

מספר	תאריך	תאור
11.	21.08.22	עדכון בהתאם להערות מתכנן תאורה
10.	6.06.22	עדכון קו מים וביוב
9.	24.02.22	עדכון גאומטריה
8.	8.06.21	עדכון קו מים
7.	12.05.2021	תוספת עצים
6.	18.04.2021	תוספת גבולות בצוע
5.	9.02.2021	עדכון קו מים וביוב
4.	1.02.2021	עדכון קו מים וביוב
3.	19.01.2021	עדכון קו מים וביוב
2.	5.01.2021	עדכון
1.	22.11.2020	תוספת תכנון : תאורה

הוכן עבור :
מ.מ. אלקנה

מקום :
אלקנה

חיבור אשקוביות לאזור התעשיה

תכנית :
תוכנית תאום מערכות
גליון 1

מספר תכנית : 3421/14	קנ"מ : 1:250
	שרטט : מורס א.

לעיון :	למכרז :	לביצוע :	תכנן : מוטי מרום
26.10.20	23.10.22		אשר : מוטי מרום

ENGINEERING COMPANY
FOR DESIGN & SUPERVISION
CIVIL ENGINEERING

TEL 03-6772001 FAX 972-3-6776661

ECDS
חברת מהנדסים לתכנון ופקוח בע"מ
רח' לח"י 25, בני ברק
טל: 03-6772001 פקס : 03-6776661
E-mail: moty-m@ecds.co.il

M:\SDSKPROJ\3421\ALKANA-ASHKOBIT\Misgeret mefurat\Teum maarekot-V2.dwg, gil1, 26/10/2022 12:23:24