


המבצע אחראי לבריקת המידות ולהתאמתן במקום
על המבצע לבקר את כל המידות ועל כל סגת או אר רחוקה עלו להודיע למזכיר

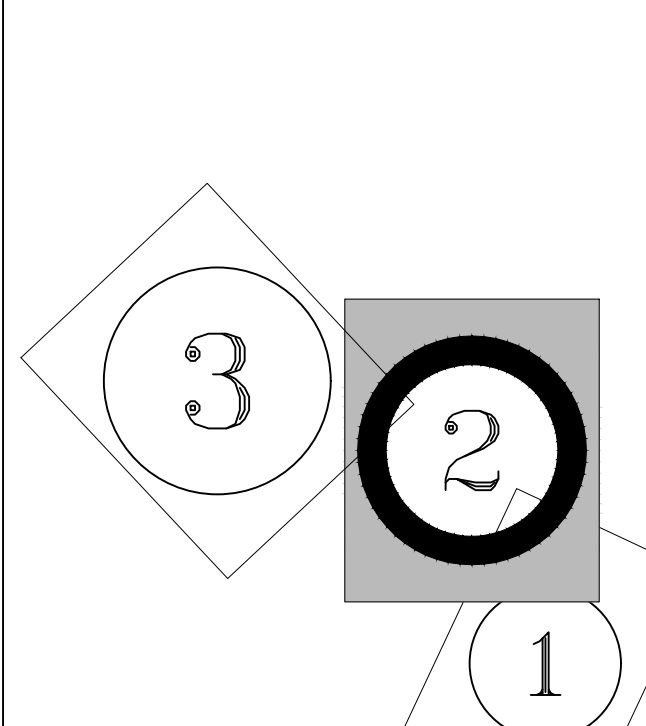

תמונה		
מסמך	אחראי	התקבל
תאריך	תאריך	
חתימה	חתימה	

שניתן		
מסמך	אחראי	שאר
תאריך	תאריך	

מ.מ. אלקנה

אלקנה

שכונת אשקרוניות

תוכנית תאום מערכות גליון 2

3421/26


23.10.2022

23.10.2022


03-6776611 03-6776611

03-6776611 03-6776611

03-6776611 03-6776611

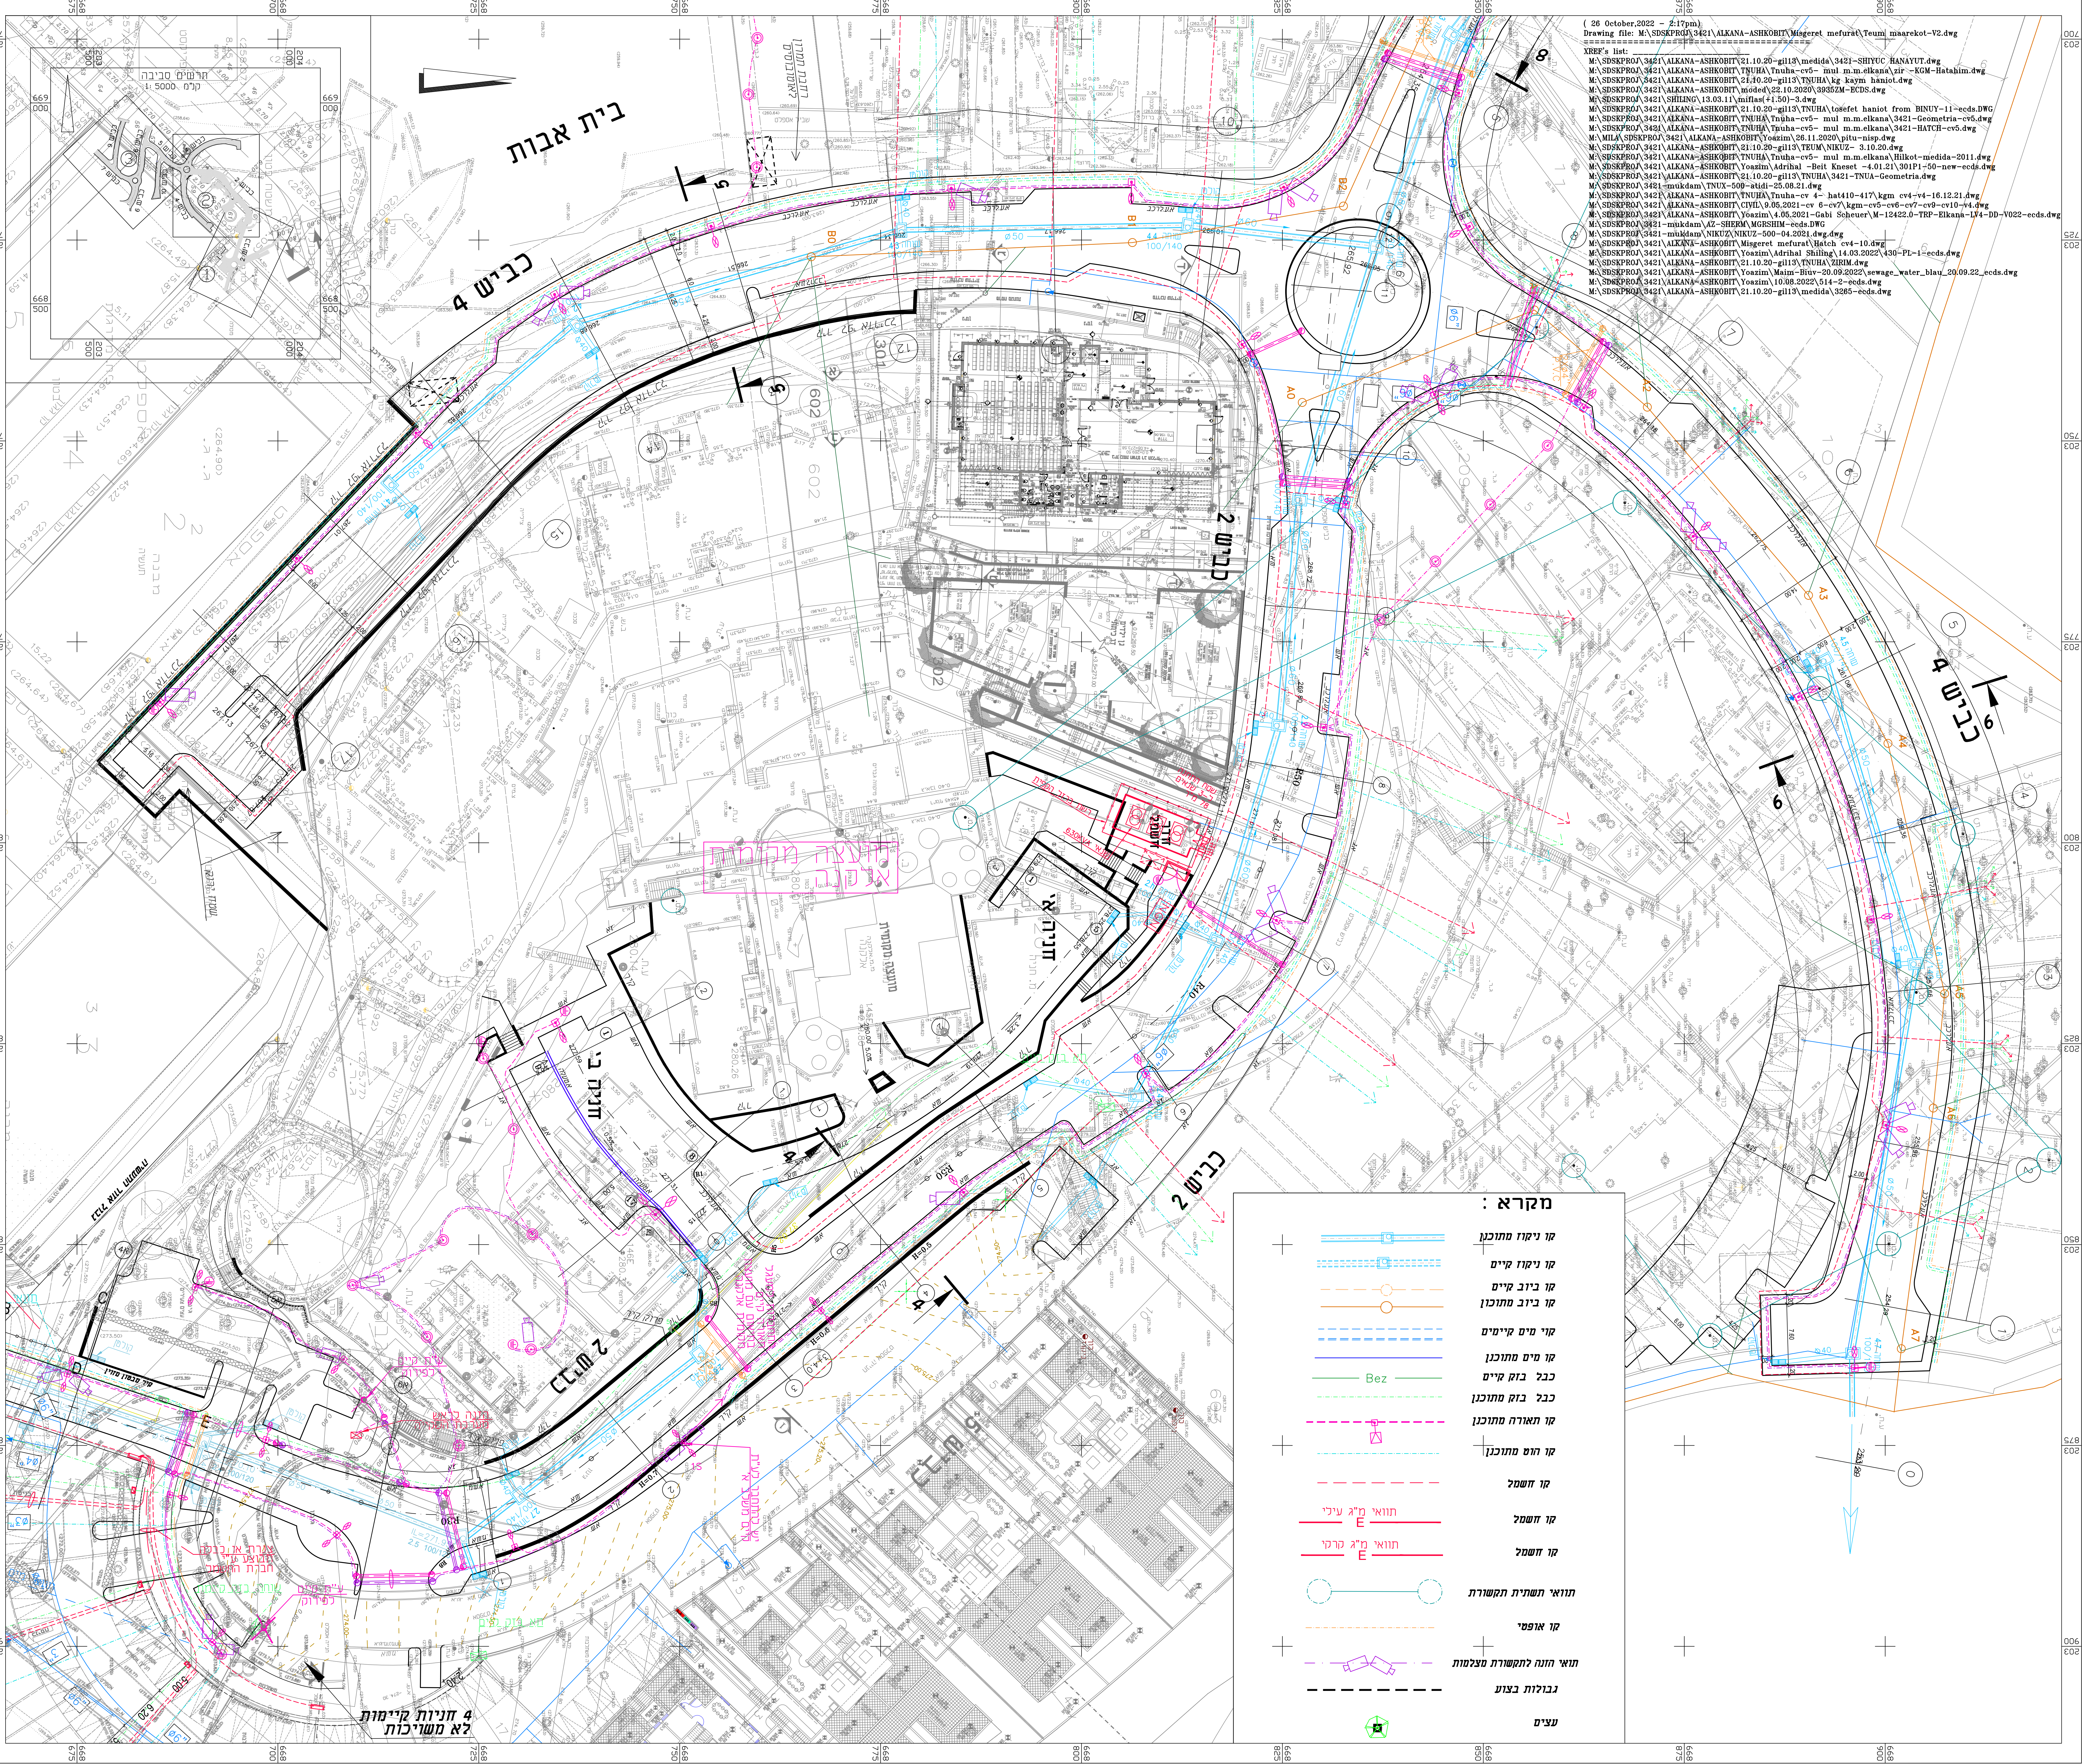

- (26 October, 2022 - 2:17pm)
Drawing file: M:\SBSKPROJ\3421\ALKANA-ASHKOBIT\Misgeret nefurat\Teumi maarekot-V2.dwg
- XREFs list:
- MA\SBSKPROJ\3421\ALKANA-ASHKOBIT\21.10.20-gil13\media\3421-SHTUC HANAITU.dwg
 - MA\SBSKPROJ\3421\ALKANA-ASHKOBIT\TNUHA\Tnuha-cv5- mul m.m.elkana\zir-KM-Hatahim.dwg
 - MA\SBSKPROJ\3421\ALKANA-ASHKOBIT\21.10.20-gil13\TNUHA\kg kaym haniot.dwg
 - MA\SBSKPROJ\3421\ALKANA-ASHKOBIT\moded\22.10.2020\39352M-ECD5.dwg
 - MA\SBSKPROJ\3421\ALKANA-ASHKOBIT\13.03.11\mod\cv1-20-3.dwg
 - MA\SBSKPROJ\3421\ALKANA-ASHKOBIT\21.10.20-gil13\TNUHA\totefet haniot from BINUY-11-ecds.dwg
 - MA\SBSKPROJ\3421\ALKANA-ASHKOBIT\TNUHA\Tnuha-cv5- mul m.m.elkana\3421-Geometria-cv5.dwg
 - MA\SBSKPROJ\3421\ALKANA-ASHKOBIT\Tnuha-cv5- mul m.m.elkana\3421-HATCH-cv5.dwg
 - MA\MILA\SBSKPROJ\3421\ALKANA-ASHKOBIT\Yoasim\26.11.2020\pitu-nisp.dwg
 - MA\SBSKPROJ\3421\ALKANA-ASHKOBIT\21.10.20-gil13\TEUM\NIKUZ- 3.10.20.dwg
 - MA\SBSKPROJ\3421\ALKANA-ASHKOBIT\TNUHA\Tnuha-cv5- mul m.m.elkana\Hilko-mediya-2011.dwg
 - MA\SBSKPROJ\3421\ALKANA-ASHKOBIT\Yoasim\Adrihal -Beit Knezet-4.01.21\391P1-59-sew-ecds.dwg
 - MA\SBSKPROJ\3421\ALKANA-ASHKOBIT\21.10.20-gil13\TNUHA\3421-TNUA-Geometria.dwg
 - MA\SBSKPROJ\3421-mukdam\TNUX-509-atld-25.08.21.dwg
 - MA\SBSKPROJ\3421\ALKANA-ASHKOBIT\TNUHA\Tnuha-cv4-hal410-417\kgm-cv4-cv4-16.12.21.dwg
 - MA\SBSKPROJ\3421\ALKANA-ASHKOBIT\CIVIL\0.05.2021-cv 6-cv7\kgm-cv5-cv6-cv7-cv9-cv10-v4.dwg
 - MA\SBSKPROJ\3421\ALKANA-ASHKOBIT\Yoasim\4.05.2021-Gabi Scheuer\M-12422.0-TRP-Elkana-LV4-DD-V022-ecds.dwg
 - MA\SBSKPROJ\3421-mukdam\32-SHEEM MGSHEM-ecds.dwg
 - MA\SBSKPROJ\3421-mukdam\NIKUZ\NIKUZ-500-04.2021.dwg.dwg
 - MA\SBSKPROJ\3421\ALKANA-ASHKOBIT\Misgeret nefurat\Hatch cv4-10.dwg
 - MA\SBSKPROJ\3421\ALKANA-ASHKOBIT\Yoasim\Adrihal Shiling\14.03.2022\430-PL-1-ecds.dwg
 - MA\SBSKPROJ\3421\ALKANA-ASHKOBIT\21.10.20-gil13\TNUHA\ZIRU.dwg
 - MA\SBSKPROJ\3421\ALKANA-ASHKOBIT\Yoasim\Main-Bluv-20.09.2022\sewage_water_Bluv_20.09.22-ecds.dwg
 - MA\SBSKPROJ\3421\ALKANA-ASHKOBIT\Yoasim\10.08.2022\514-2-ecds.dwg
 - MA\SBSKPROJ\3421\ALKANA-ASHKOBIT\51.10.20-gil13\media\3266-ecds.dwg

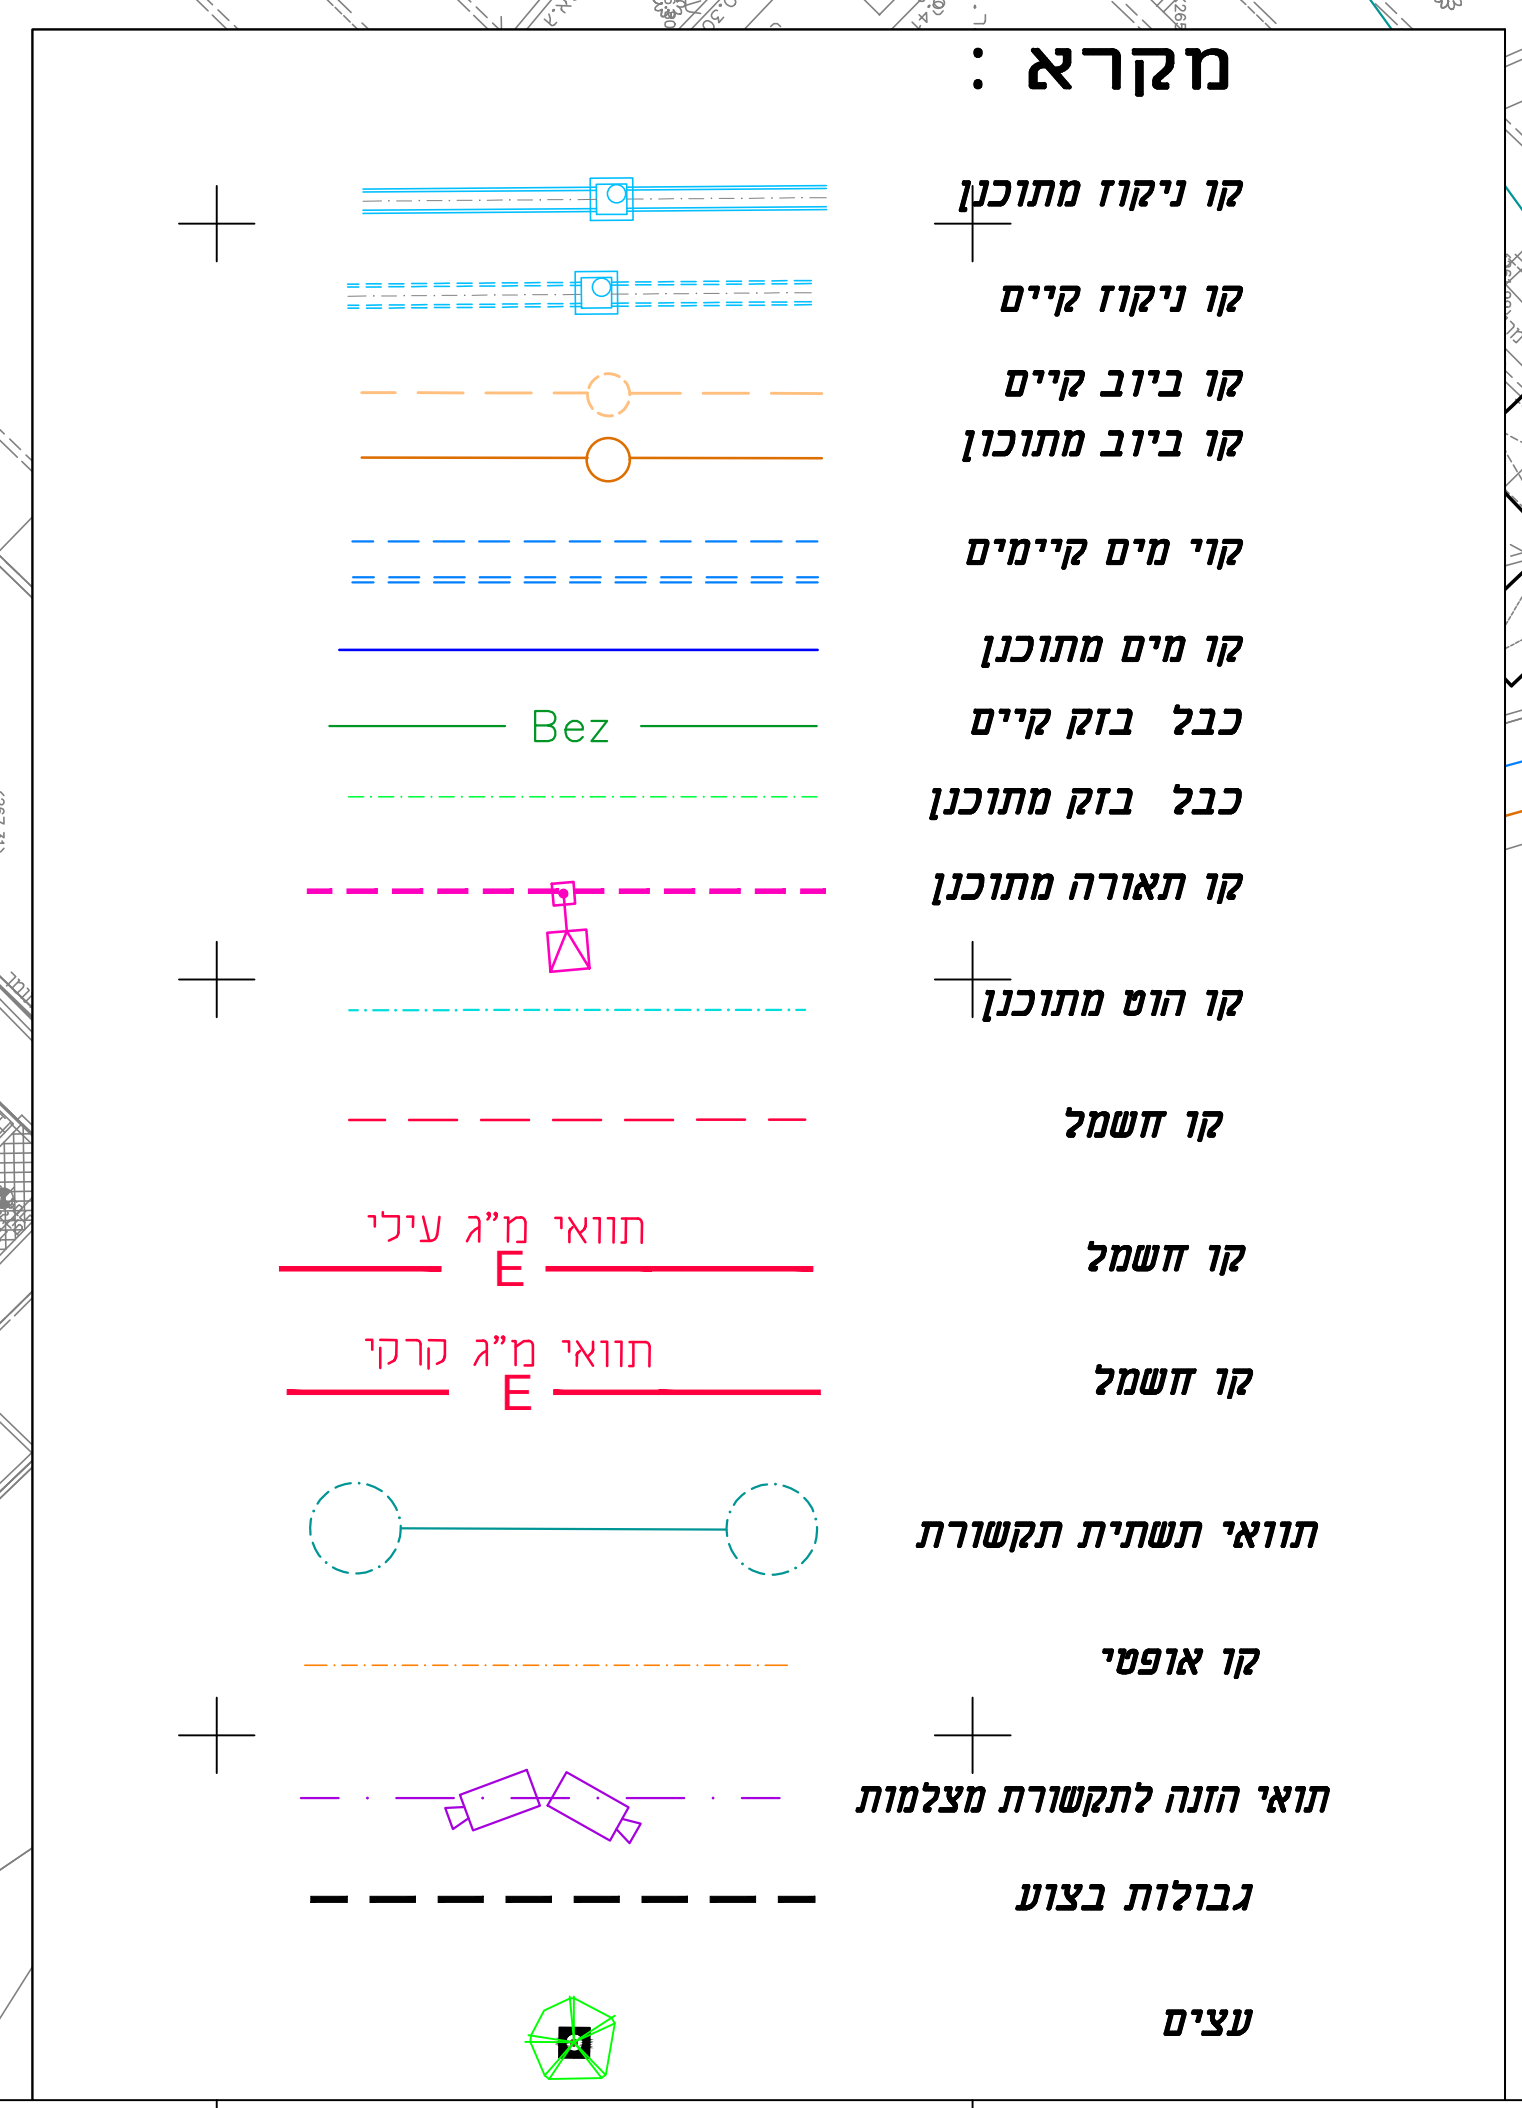

4 חזיונות קיימות לא משויכות

העצה מקומת אלקנה