
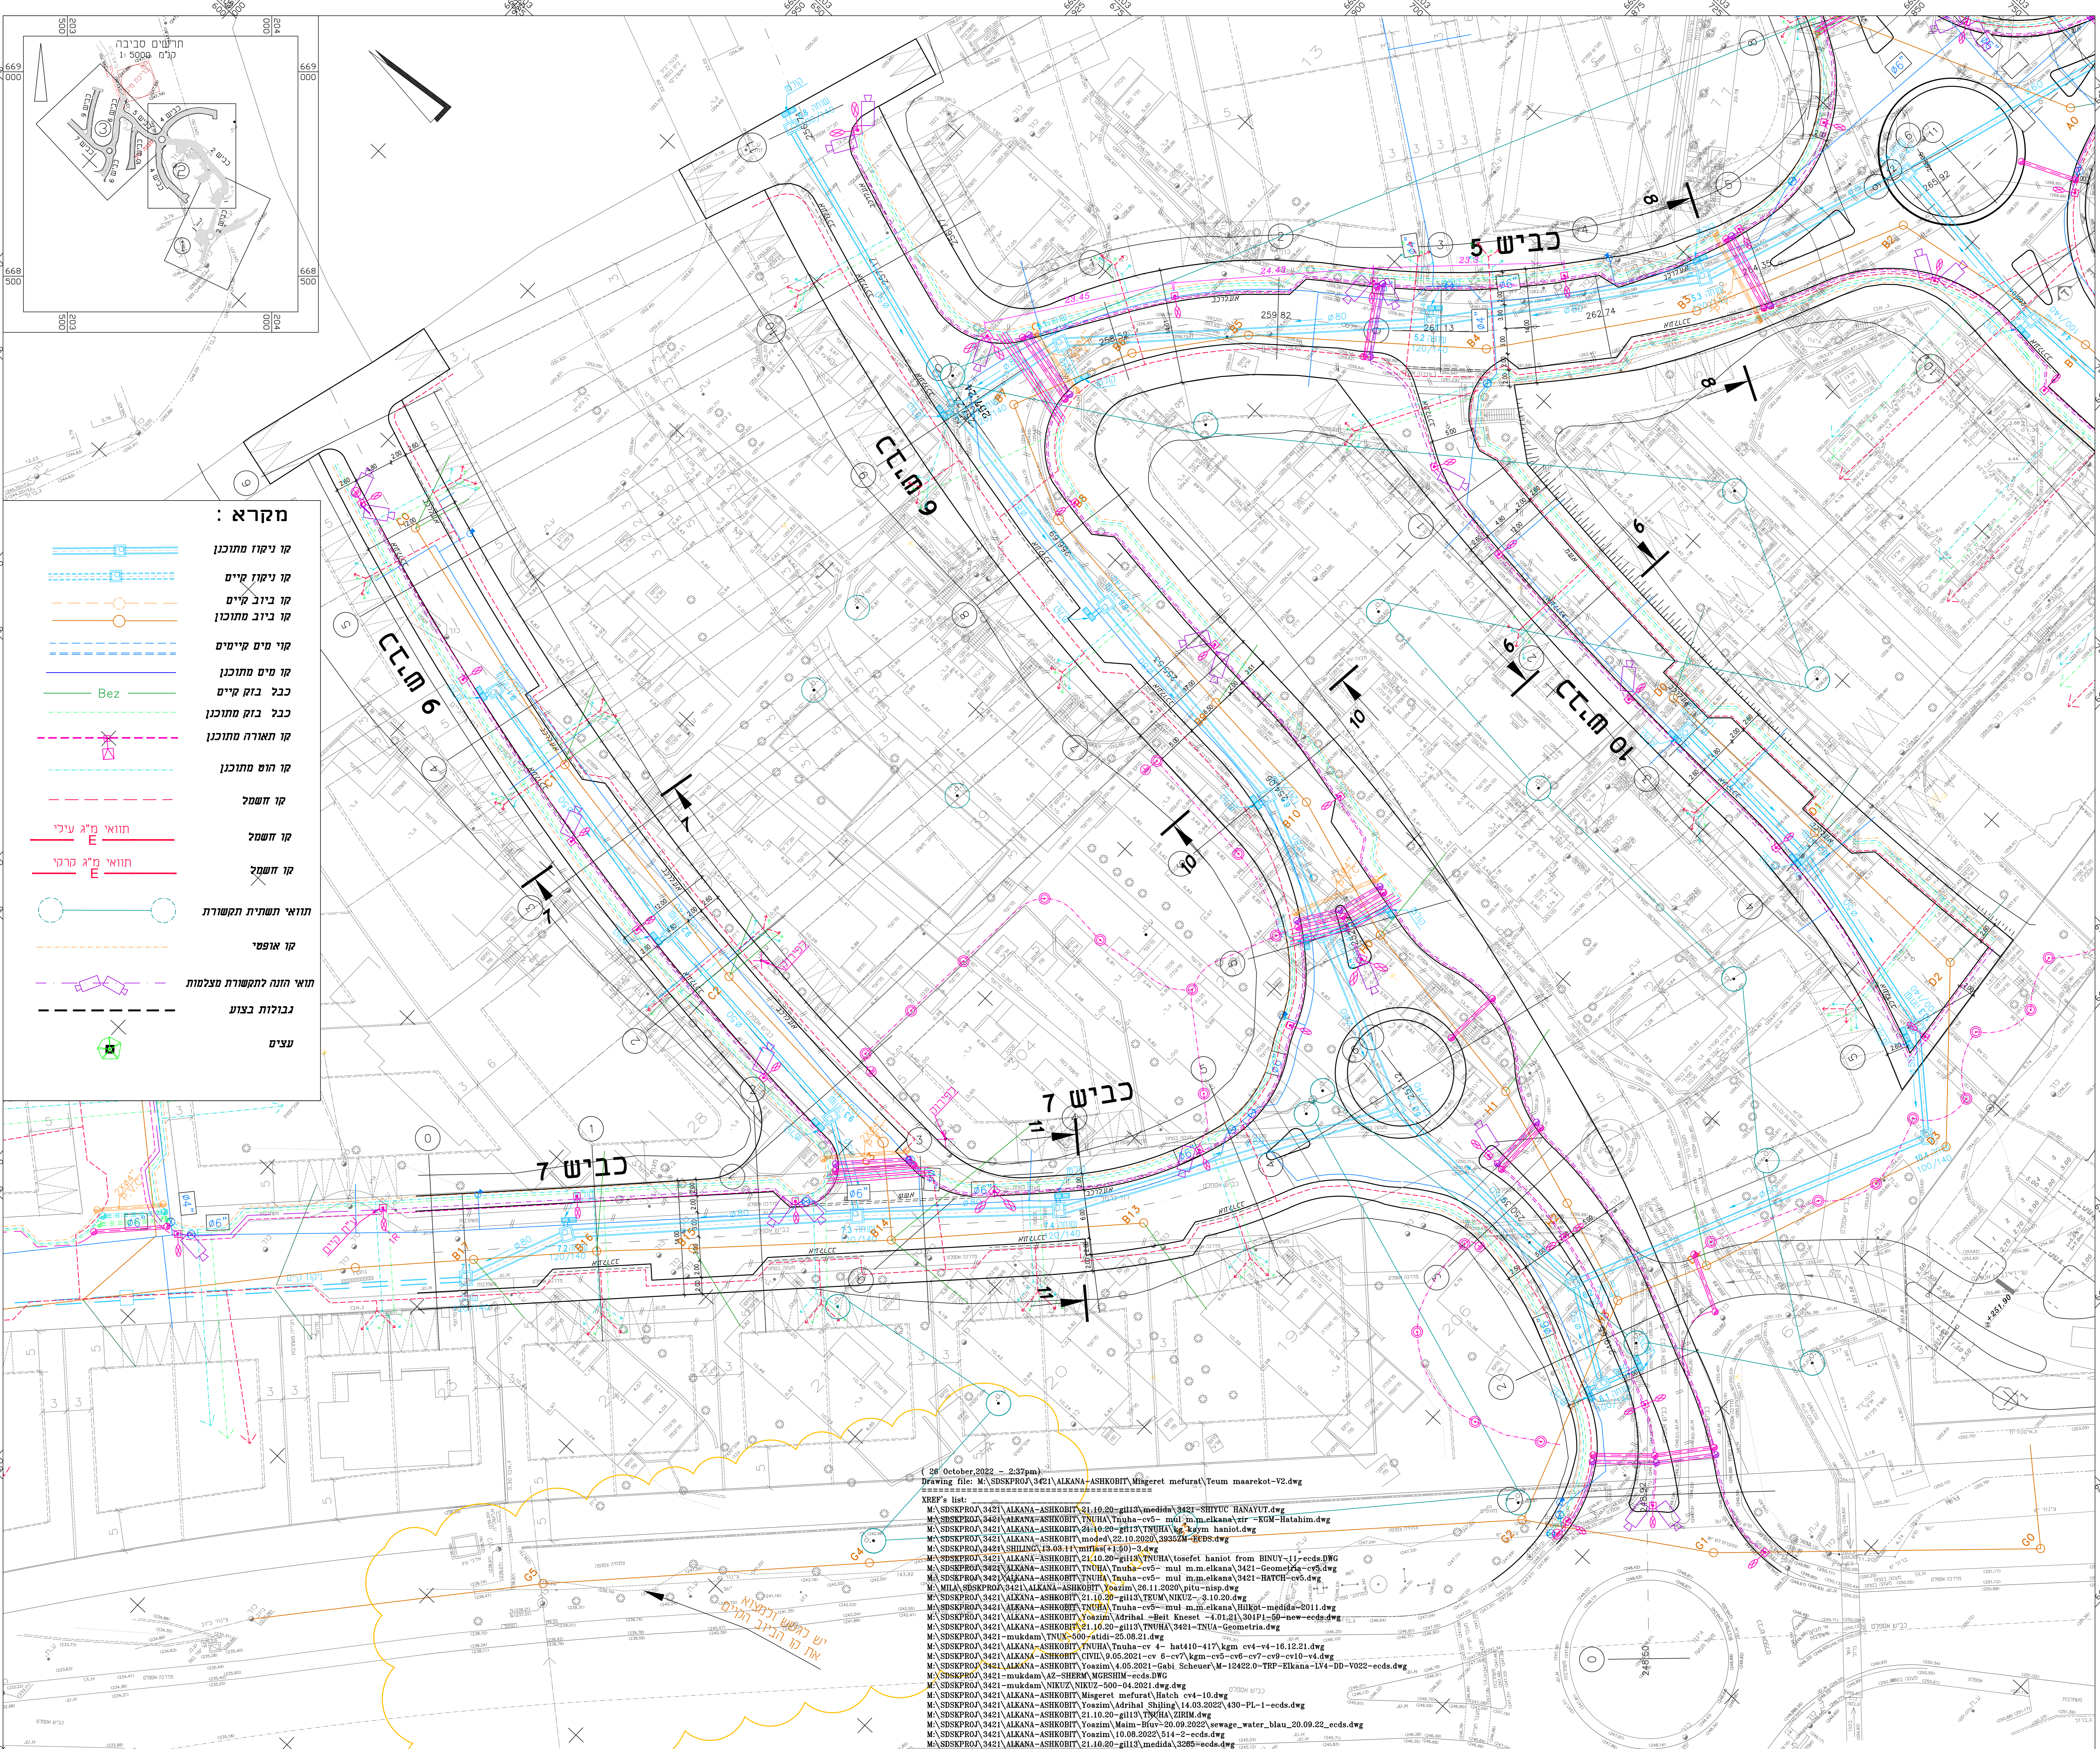


המבצע אחראי לבידוק המידות ולהתאמתן במקום על הכתב לנדרש את כל המידות על כל טופס או אף המאסר עלו לנדמה למתכנן

אישורים

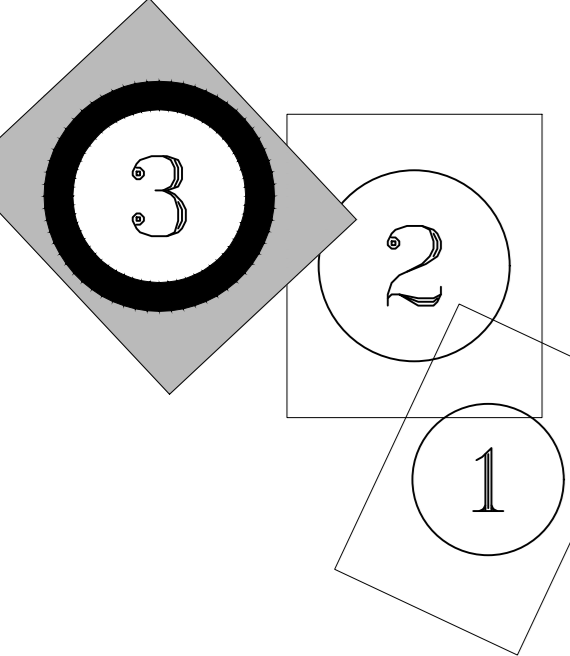

מקרא :

- קו ניקוז מתוכנן
- קו ניקוז קיים
- קו ביוב מתוכנן
- קו ביוב קיים
- קו מים קיימים
- קו מים מתוכנן
- כבל בזק קיים
- כבל בזק מתוכנן
- קו תאורה מתוכנן
- קו חשמל מתוכנן
- קו חשמל
- תוואי מ"ג עירי
- תוואי מ"ג גורדו
- תוואי תשתית תקשורת
- קו אופטי
- תוואי הזנה לתקשורת מצלמות
- נבולות בצוע
- עצים

תפוצה	
מספר	האריך
המקבל	

שניים	
מספר	האריך
תארי	

מ.מ. אלקנה

אלקנה

שכונת אשקוביות

תוכנית תאום מערכות גליון 3

מספר תוכנית	3421/27
תאריך	23.10.22
מספר תוכנית	7.08.22

ENGINEERING COMPANY FOR DESIGN & SUPERVISION CIVIL ENGINEERING

חברת מורטס תכנון ומפקח בנייה
 תל אביב 6150501
 טל: 03-6772001 פקס: 03-6776661
 E-mail: moty-m@ecds.co.il

(28 October 2022 - 2:37pm)
 Drawing file: M:\SDSKPROJ\3421\ALKANA-ASHKOBIT\Misgeret mifurat\Teum maarekot-V2.dwg
 XREF's list:
 M:\SDSKPROJ\3421\ALKANA-ASHKOBIT\21.10.20-gil3\medida\3421-SHITUC HANAYUT.dwg
 M:\SDSKPROJ\3421\ALKANA-ASHKOBIT\TNUHA\Tnuha-cv5-mul m.m.alkana\str-KGM-Hatahim.dwg
 M:\SDSKPROJ\3421\ALKANA-ASHKOBIT\26.10.20-gil13\TNUHA\kg_saym haniot.dwg
 M:\SDSKPROJ\3421\ALKANA-ASHKOBIT\moded\22.10.2020\3421M-Bez.dwg
 M:\SDSKPROJ\3421\SHILINA\12.08.11\Tnuha\41301-3.dwg
 M:\SDSKPROJ\3421\ALKANA-ASHKOBIT\21.10.20-gil13\TNUHA\tosefet haniot from BINUY-11.ecds.DWG
 M:\SDSKPROJ\3421\ALKANA-ASHKOBIT\TNUHA\Tnuha-cv5-mul m.m.alkana\3421-Geometa-cv5.dwg
 M:\SDSKPROJ\3421\ALKANA-ASHKOBIT\TNUHA\Tnuha-cv5-mul m.m.alkana\3421-HATFH-cv5.dwg
 M:\MIA\SDSKPROJ\3421\ALKANA-ASHKOBIT\Yozim\26.11.2020\pitu-nisp.dwg
 M:\SDSKPROJ\3421\ALKANA-ASHKOBIT\21.10.20-gil13\TNUHA\Tnuha-cv5-mul m.m.alkana\3421-metida-2011.dwg
 M:\SDSKPROJ\3421\ALKANA-ASHKOBIT\Yozim\Adrihal - Beit Kneset - 4.01.21\301P1-50-new-ecds.dwg
 M:\SDSKPROJ\3421\ALKANA-ASHKOBIT\21.10.20-gil13\TNUHA\3421-Geometa.dwg
 M:\SDSKPROJ\3421\ALKANA-ASHKOBIT\TNUHA\Tnuha-cv5-mul m.m.alkana\3421-Geometa.dwg
 M:\SDSKPROJ\3421\ALKANA-ASHKOBIT\TNUHA\Tnuha-cv4-hat410-417\kgm cv4-v4-16.12.21.dwg
 M:\SDSKPROJ\3421\ALKANA-ASHKOBIT\CIVIL\0.05.2021-cv 6-cv7\kgm-cv5-cv6-cv7-cv9-cv10-v4.dwg
 M:\SDSKPROJ\3421\ALKANA-ASHKOBIT\Yozim\4.05.2021-Cabi Scheuer\M-12422-0-TRP-Eikana-LV4-00-V022-ecds.dwg
 M:\SDSKPROJ\3421-mukdam\AZ-SHEW\MGSBIM-ecds.DWG
 M:\SDSKPROJ\3421-mukdam\NIKUZ\NIKUZ-500-04.2021.dwg.dwg
 M:\SDSKPROJ\3421\ALKANA-ASHKOBIT\Misgeret mifurat\Hatch cv4-10.dwg
 M:\SDSKPROJ\3421\ALKANA-ASHKOBIT\Yozim\Adrihal - Shilim\14.03.2022\430-PI-1-ecds.dwg
 M:\SDSKPROJ\3421\ALKANA-ASHKOBIT\21.10.20-gil13\TNUHA\ZIRM.dwg
 M:\SDSKPROJ\3421\ALKANA-ASHKOBIT\Yozim\Main-BIur-20.09.2022\sewage_water_biau_20.09.22-ecds.dwg
 M:\SDSKPROJ\3421\ALKANA-ASHKOBIT\Yozim\10.09.2022\514-2-ecds.dwg
 M:\SDSKPROJ\3421\ALKANA-ASHKOBIT\21.10.20-gil13\medida\3285-ecds.dwg