

**המבצע אחראי לבידוק המידות ולהתאמתן במקום**  
 על המבצע לבדוק את כל המדות ועל כל סטת או א רחוביה עלו להודיע למתכנן

**אשרים**

**מקרא:**

- מסעת אספלט
- מדרכה מרופפת
- רצוף באבנים סימון לעוורים
- אבן שפה למדרכה
- אבן שפה מונמכת
- אבן גז
- קו ניקוז מוחבט

**תמוצה**

מספר הערכת	האריך	המתכנן

**שנים**

מספר	האריך	האר
14	24.03.2022	ערבון ואופסיה כביש 4
13	15.03.2022	בסדר ממש תיה 1
12	30.01.2022	תיקונים דפי הכפח משרד התחבורה
11	25.11.2021	ערבון וכרטיס כביש 2 תיה א תיה ב תיה 1
10	7.11.2021	נדרים
9	25.10.2021	ערבון קווי ניקוז
8	5.08.2021	ערבון ואופסיה
7	11.07.2021	ערבון ואופסיה תיה ב ערבון נדרים כביש 2
6	22.06.2021	ערבון כלי
5	1.06.2021	ערבון ואופסיה
4	8.04.2021	ערבון ואופסיה
3	21.03.2021	ערבון ואופסיה
2	19.01.2021	ערבון ואופסיה כביש 2
1	17.01.2021	ערבון תיה ב

**מ.מ. אלקנה**

**אלקנה**

**שכונת אשקוביות**

**תנוחה**

**גליון 2**

מספר תכנית: 3421/19

קב"ס: 1:250


טבלת א

תוכן: 23.10.22

אשר: 26.10.22

מספר תוכנית: 26.10.22

**חברת מהנדסים ונדסת מכרות**  
**עדין מוטות**  
 ח"י ח"י 25 בני ברק  
 טל: 03-6772001 פקס: 03-6776661  
 E-mail: moty-m@ecds.co.il

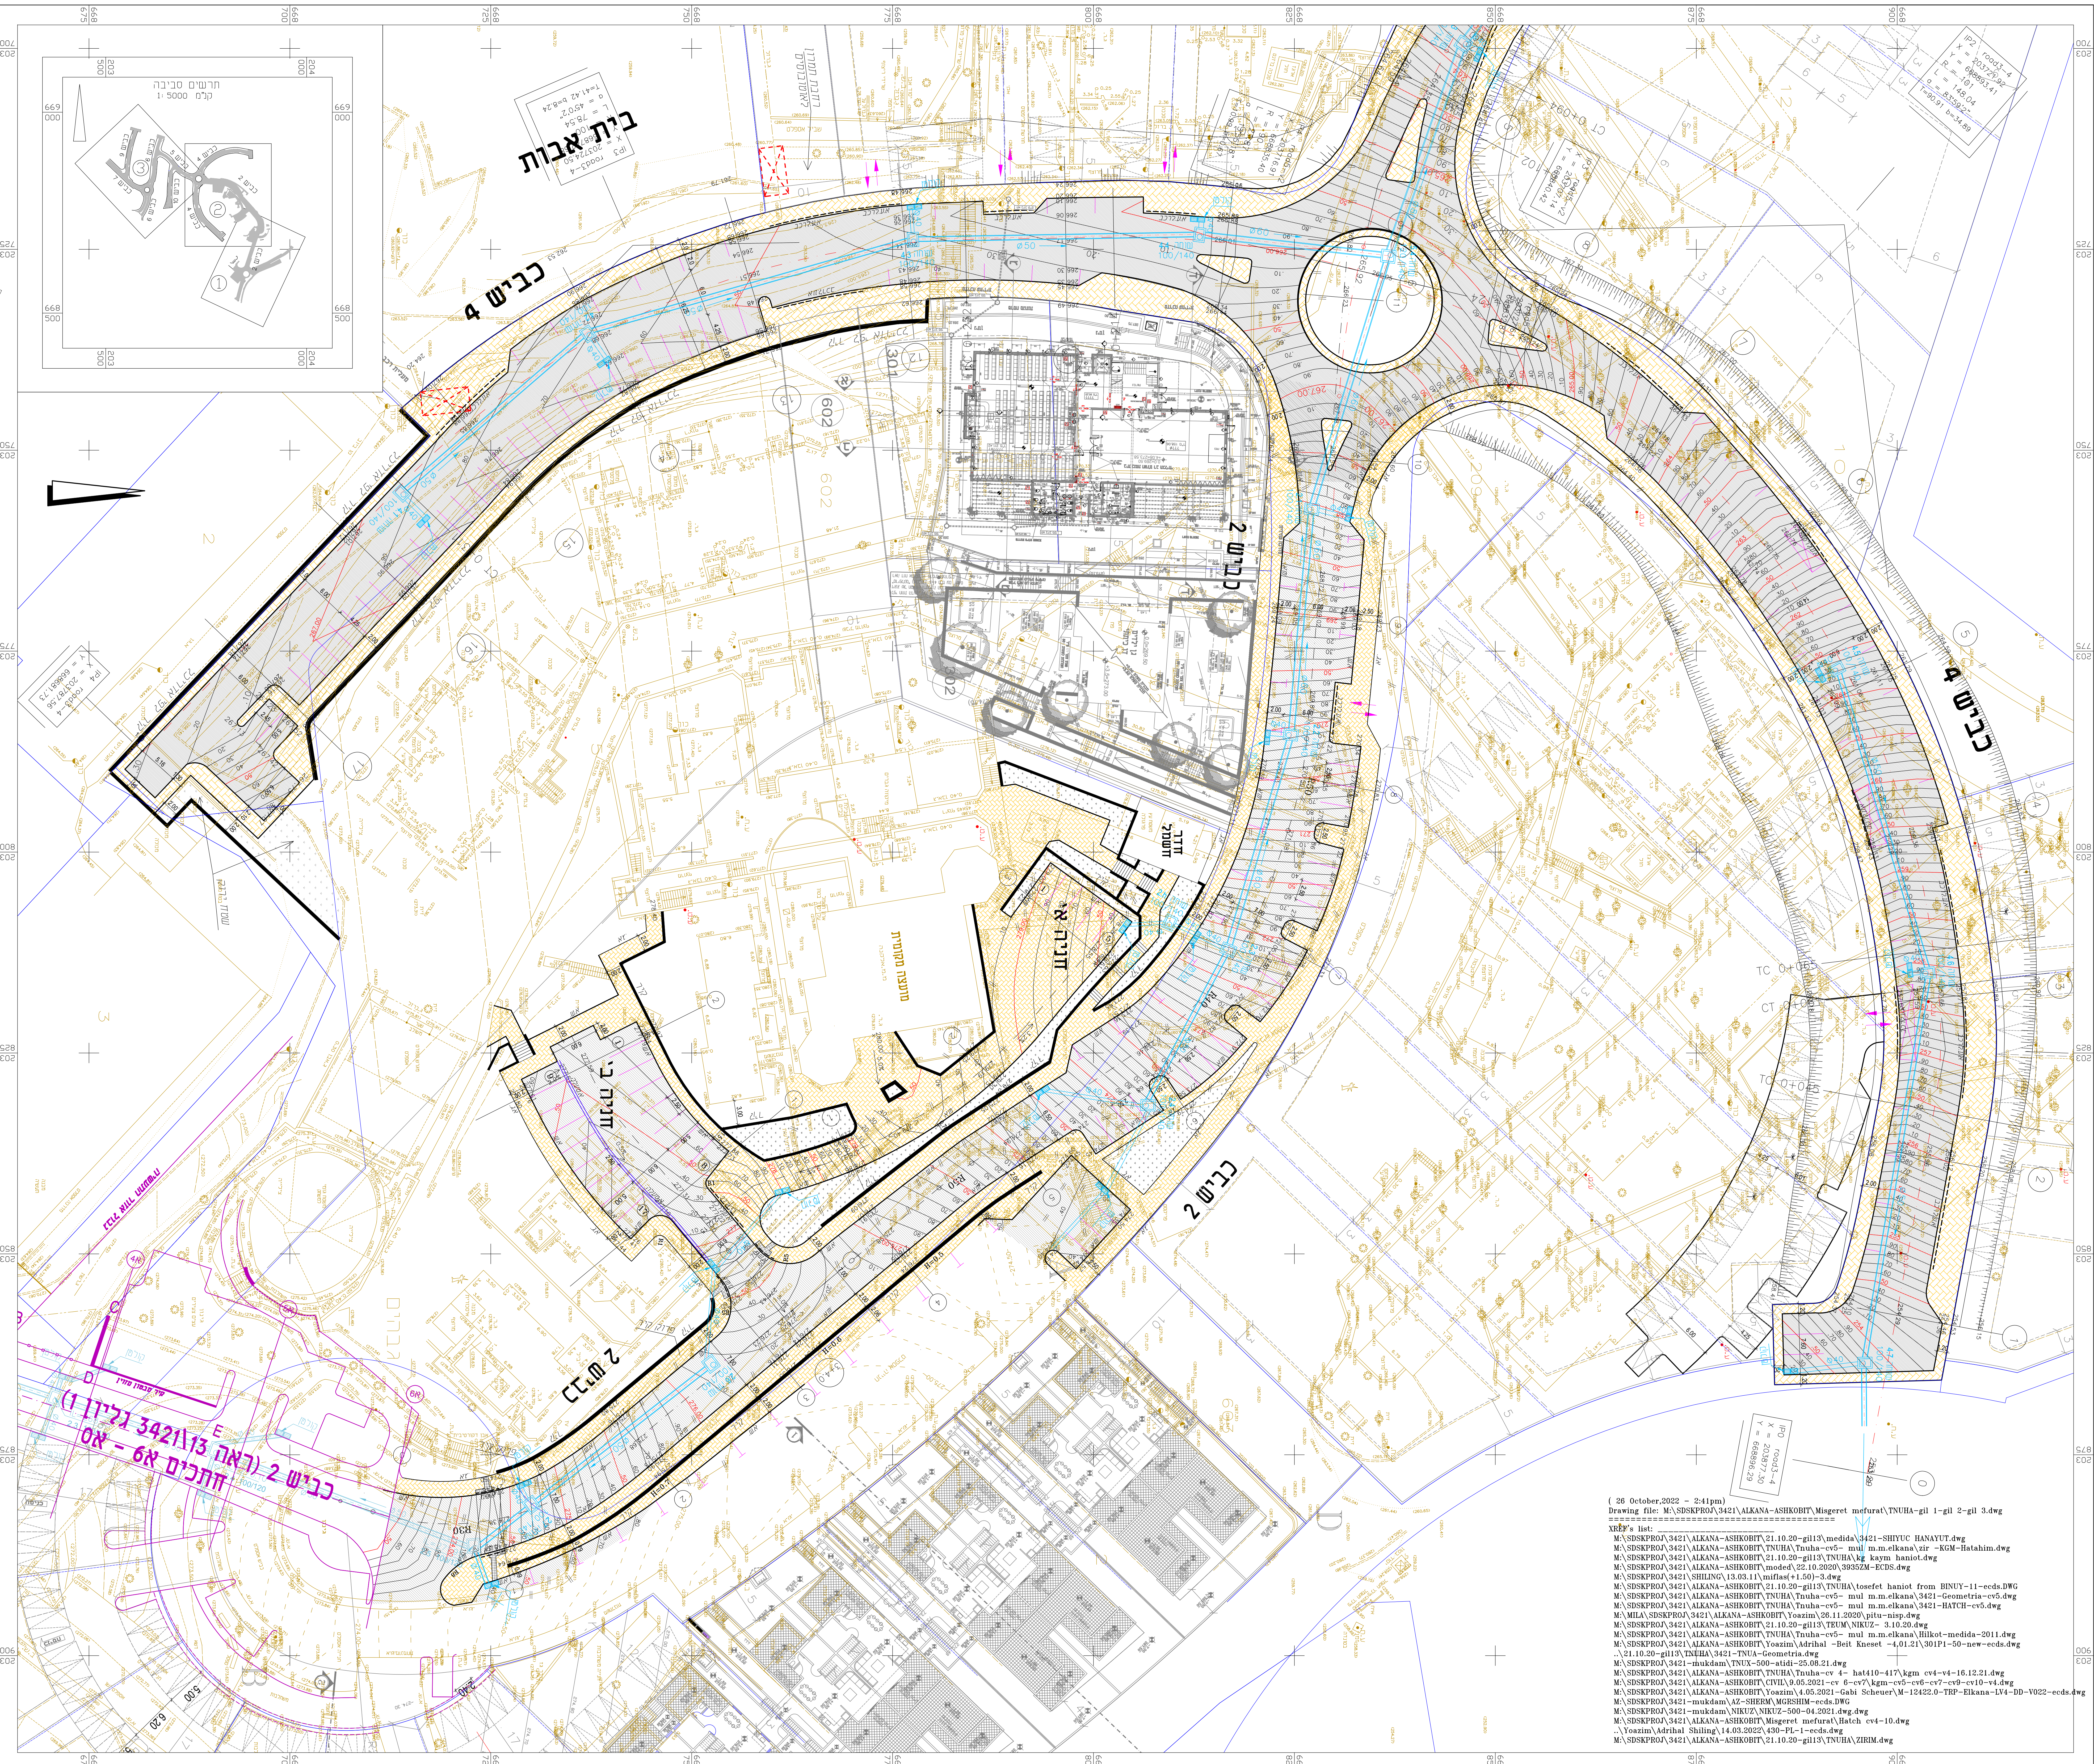

26 October, 2022 - 2:41pm  
 Drawing file: M:\SBSKPROJ\3421\ALKANA-ASHKOBIT\Misgeret mefurat\TNUHA-gil 1-gil 2-gil 3.dwg  
 =====  
 XREF's list:  
 M:\SBSKPROJ\3421\ALKANA-ASHKOBIT\21.10.20-gil15\medida\3421-SHIYUC HANAYUT.dwg  
 M:\SBSKPROJ\3421\ALKANA-ASHKOBIT\TNUHA\Tnuha-cv5- mui m.m.elkana\TR -KOM-Hatahim.dwg  
 M:\SBSKPROJ\3421\ALKANA-ASHKOBIT\21.10.20-gil15\TNUHA\kg kayn hanlot.dwg  
 M:\SBSKPROJ\3421\ALKANA-ASHKOBIT\mode\22.10.2020\39352M-ECBS.dwg  
 M:\SBSKPROJ\3421\SHILING\13.03.1\modified\1.00-3.dwg  
 M:\SBSKPROJ\3421\ALKANA-ASHKOBIT\21.10.20-gil15\TNUHA\losetef hanlot from BINUY-11-ecds.DWG  
 M:\SBSKPROJ\3421\ALKANA-ASHKOBIT\TNUHA\Tnuha-cv5- mui m.m.elkana\3421-Geometria-cv5.dwg  
 M:\SBSKPROJ\3421\ALKANA-ASHKOBIT\TNUHA\Tnuha-cv5- mui m.m.elkana\3421-HATCH-cv5.dwg  
 M:\MILA\SBSKPROJ\3421\ALKANA-ASHKOBIT\Voazim\26.11.2020\pita-nisp.dwg  
 M:\SBSKPROJ\3421\ALKANA-ASHKOBIT\21.10.20-gil15\TEUM NIKUZ- 3.10.20.dwg  
 M:\SBSKPROJ\3421\ALKANA-ASHKOBIT\TNUHA\Tnuha-cv5- mui m.m.elkana\Hikot-medida-2011.dwg  
 M:\SBSKPROJ\3421\ALKANA-ASHKOBIT\Voazim\Adrihal -Isel Kneset -4.01.21\301P1-50-new-ecds.dwg  
 M:\SBSKPROJ\3421\TNUHA\3421-TNUA-Geometria.dwg  
 M:\SBSKPROJ\3421-mukdam\TNUX-500-atidi-25.08.21.dwg  
 M:\SBSKPROJ\3421\ALKANA-ASHKOBIT\TNUHA\Tnuha-cv 4- hat410-417\kgm cv4-v4-16.12.21.dwg  
 M:\SBSKPROJ\3421\ALKANA-ASHKOBIT\CIVIL\9.05.2021-cv 6-cv7\kgm-cv5-cv6-cv7-cv9-cv10-v4.dwg  
 M:\SBSKPROJ\3421\ALKANA-ASHKOBIT\Voazim\4.05.2021-Gabi Scheuer\M-12422.0-TRP-Elkana-LV4-BD-V022-ecds.dwg  
 M:\SBSKPROJ\3421-mukdam\M-SHIRAZ\MGRSHM-ecds.dwg  
 M:\SBSKPROJ\3421-mukdam\NIKUZ-500-04.2021.dwg  
 M:\SBSKPROJ\3421\ALKANA-ASHKOBIT\Misgeret mefurat\Hatch cv4-10.dwg  
 M:\Voazim\Adrihal\Shiling\14.03.2022\430-PL-1-ecds.dwg  
 M:\SBSKPROJ\3421\ALKANA-ASHKOBIT\21.10.20-gil15\TNUHA\ZIRM.dwg