


המבצע אחראי לבריקת המידות ולתאמתן במקום

על המבצע לבדוק את כל המדות על כל סטת או א רחוקה עלו להודיע למסמך

אשורים

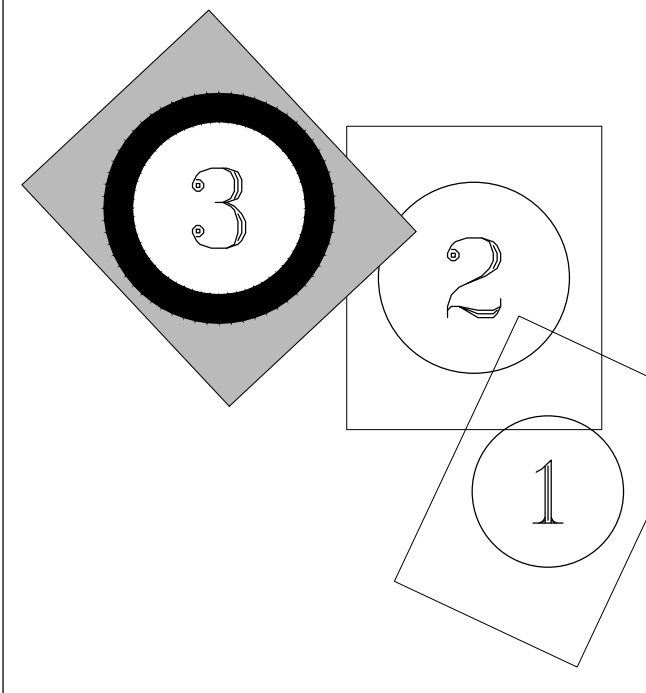

מקרא:

- מסמט אספלט
- מדרכה מרוצפת
- ריצוף באבנים סימון לעוורים
- אבן שפה למדרכה
- אבן שפה מונמכה
- אבן גן
- קו ניקוח מחוכנן

תמוצה

מספר תעודת	תאריך	המונבל

שבחים

מספר	תאריך	חומר
1	25.08.2021	נאמספיה כבישים 7, 9, 10
2	4.10.2021	עודכן
3	25.10.2021	עודכן קווי ניקוח
4	7.11.2021	עודכן נדרים
5	14.12.2021	עודכן נדרים כביש 9

מ.מ. אלקנה

אלקנה

שכונת אשקוביות

תנוחה

גליון 3

מספר תכנית: 3421/20

קצ"ס: 1:250

טריטס: א

תכנון: א

לביטוי: א

מספר כרטיס: א

אשר: א

מספר כרטיס: א

מספר כרטיס: א

מספר כרטיס: א

מספר כרטיס: א

ENGINEERING COMPANY FOR DESIGN & SUPERVISION CIVIL ENGINEERING


TEL 03-6772001 FAX 072-3-677661

חברת מורגיס

לחכנן ומכון בנימ

רח' לוח' 25 בני ברק

טל: 03-677661 | פקס: 03-6772001 | E-mail: moty-m@ecds.co.il

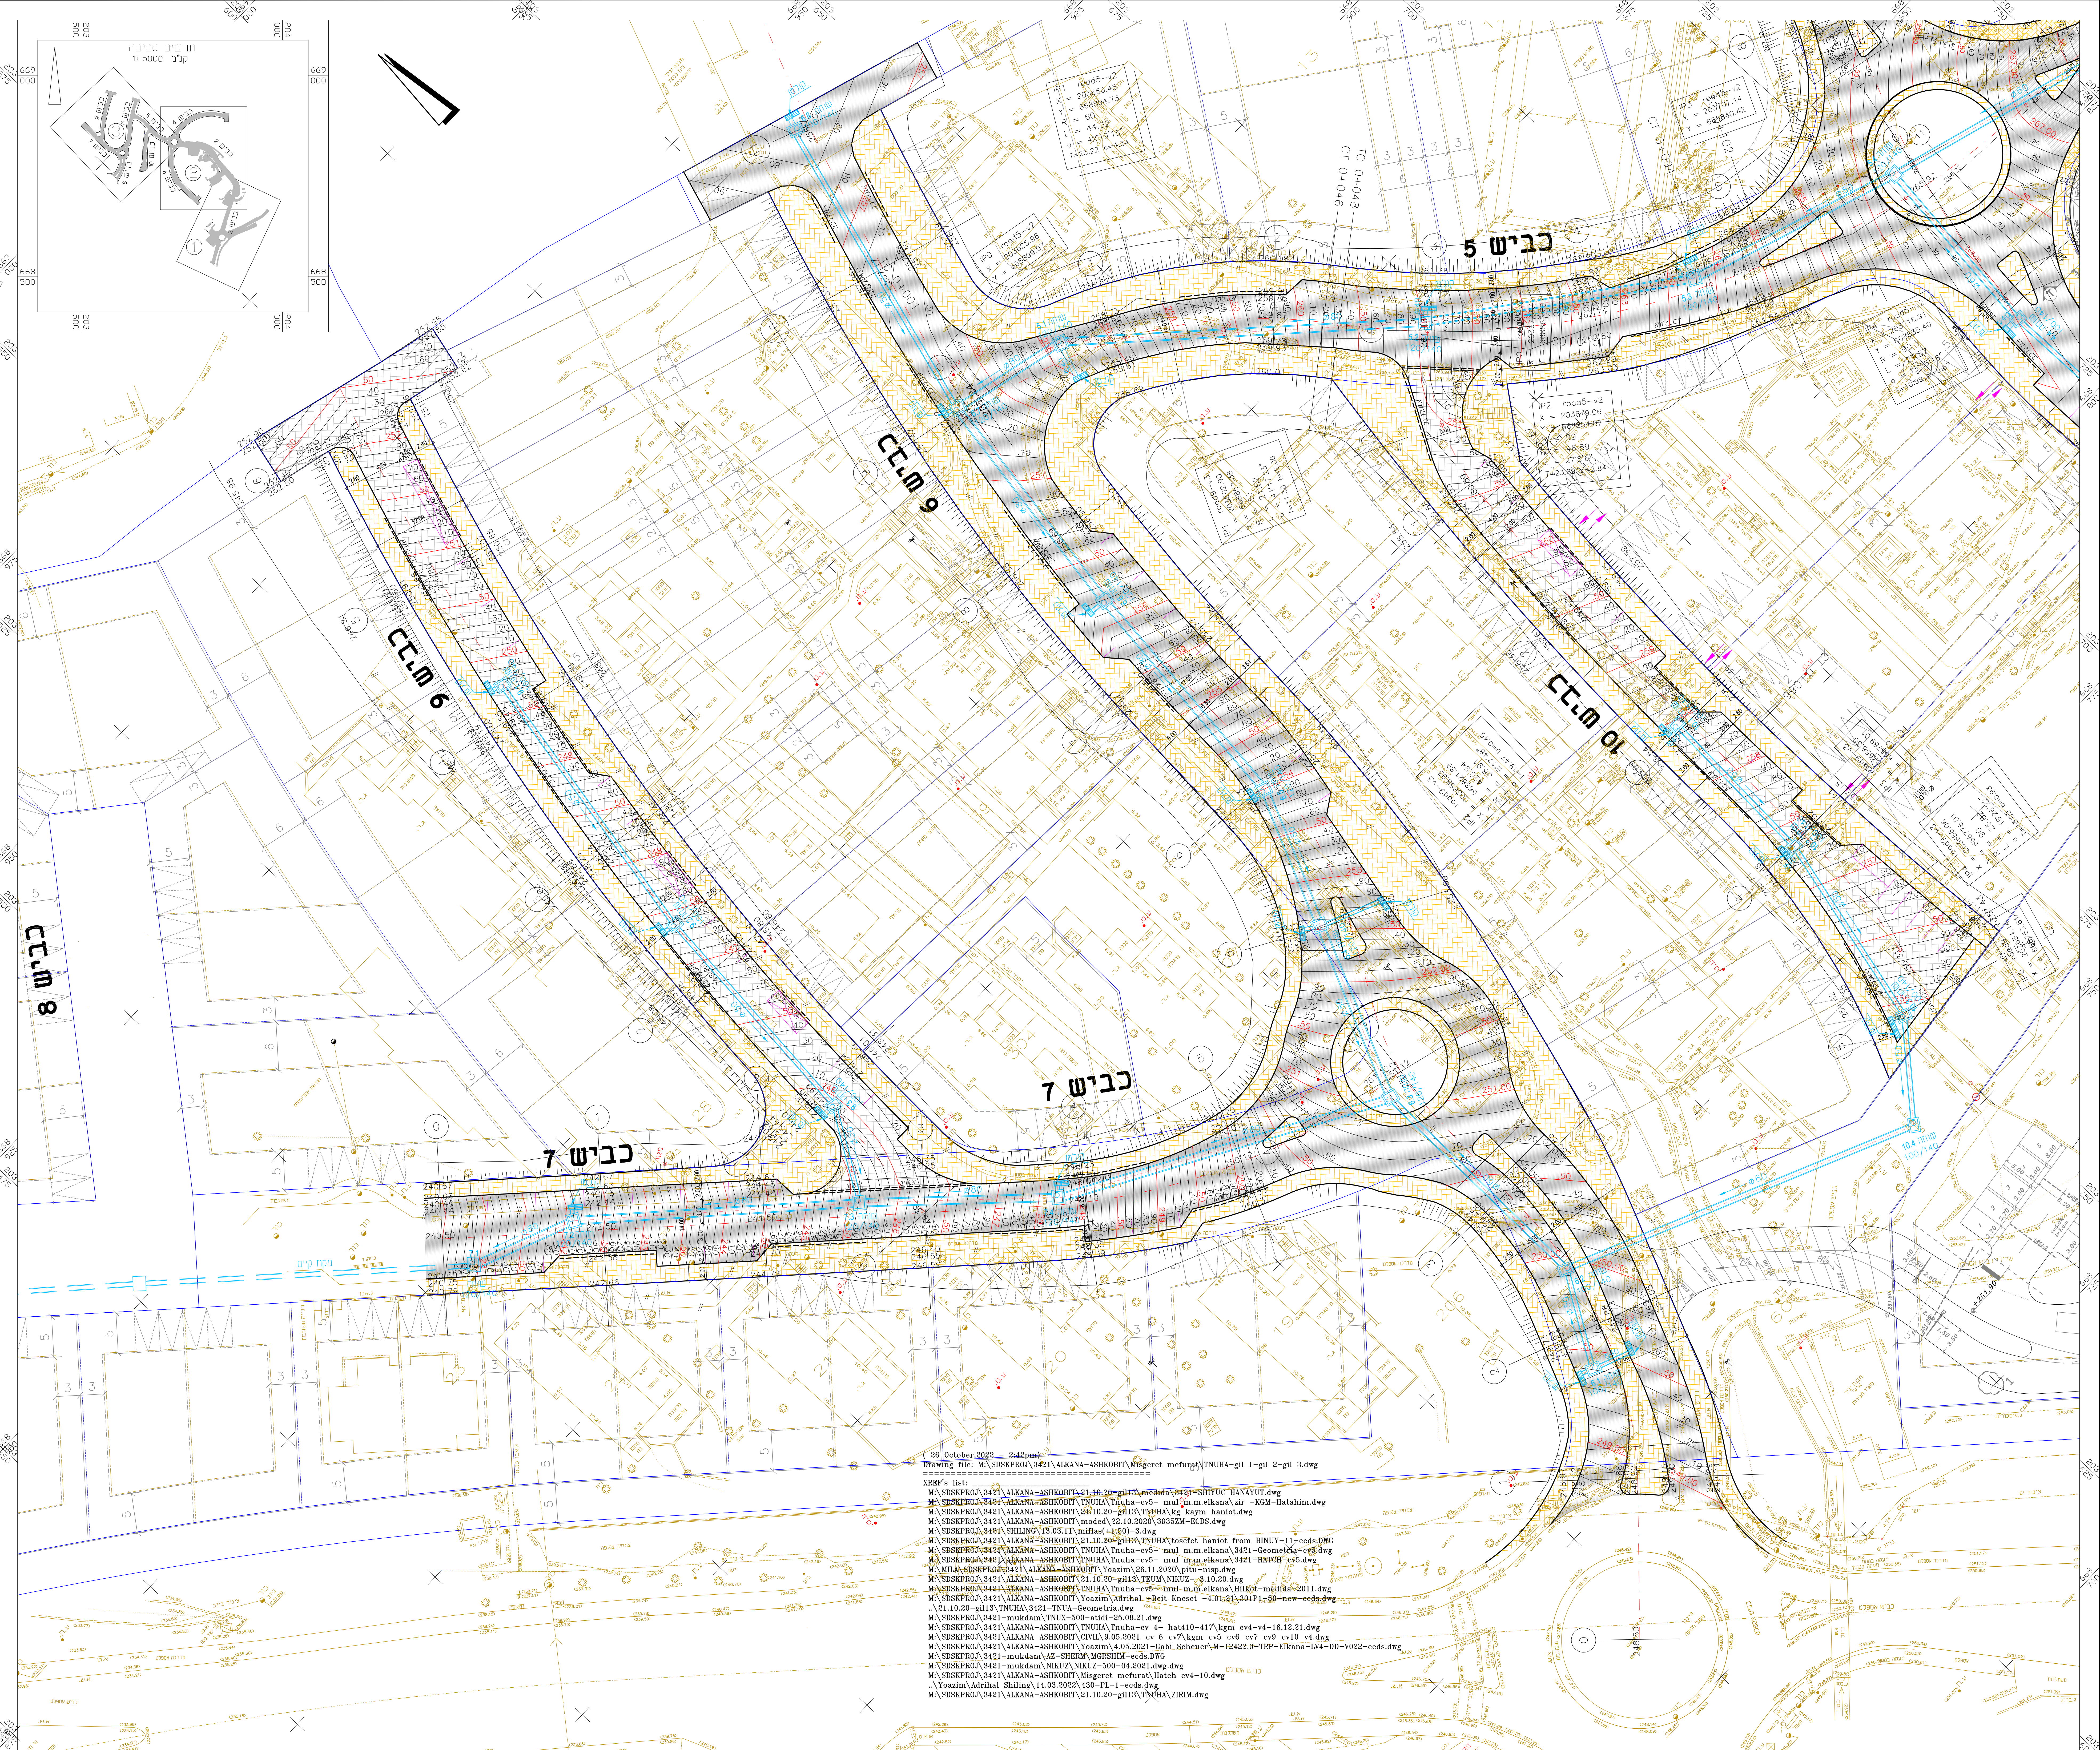

26 October 2022 - 2:42pm
 Drawing file: M:\SDSKPROJ\3421\ALKANA-ASHKOBIT\Misgeret mefurag\TNUHA-gil 1-gil 2-gil 3.dwg
 XREF's list:
 M:\SDSKPROJ\3421\ALKANA-ASHKOBIT\21.10.20-gil13\medida\3421-SHIYUC HANAYUT.dwg
 M:\SDSKPROJ\3421\ALKANA-ASHKOBIT\TNUHA\Tnuha-cv5- mul.m.m.elkana\air -KGM-Hatahim.dwg
 M:\SDSKPROJ\3421\ALKANA-ASHKOBIT\21.10.20-gil13\TNUHA kg beam_hanoi.dwg
 M:\SDSKPROJ\3421\ALKANA-ASHKOBIT\moded\22.10.2020\39352M-ECDS.dwg
 M:\SDSKPROJ\3421\ALKANA-ASHKOBIT\TNUHA\Tnuha-cv5- mul.m.m.elkana\3421-HATCH-cv5.dwg
 M:\SDSKPROJ\3421\ALKANA-ASHKOBIT\21.10.20-gil13\TNUHA\Tnuha-cv5- mul.m.m.elkana\3421-HATCH-cv5.dwg
 M:\SDSKPROJ\3421\ALKANA-ASHKOBIT\TNUHA\Tnuha-cv5- mul.m.m.elkana\3421-Geometria-cv5.dwg
 M:\SDSKPROJ\3421\ALKANA-ASHKOBIT\TNUHA\Tnuha-cv5- mul.m.m.elkana\3421-HATCH-cv5.dwg
 M:\SDSKPROJ\3421\ALKANA-ASHKOBIT\Yoazim\20.11.2020\pitu-nisp.dwg
 M:\SDSKPROJ\3421\ALKANA-ASHKOBIT\21.10.20-gil13\TNUHA\NIKUZ- 8.10.20.dwg
 M:\SDSKPROJ\3421\ALKANA-ASHKOBIT\TNUHA\Tnuha-cv5- mul.m.m.elkana\BIKOT-medida-2011.dwg
 M:\SDSKPROJ\3421\ALKANA-ASHKOBIT\Yoazim\Adrihal -Beit Kneset -4.01.21\301PI-50-new-ecds.dwg
 M:\SDSKPROJ\3421\ALKANA-ASHKOBIT\21.10.20-gil13\TNUHA\3421-Geometria.dwg
 M:\SDSKPROJ\3421-mukdam\TNUX-500-atidi-25.06.21.dwg
 M:\SDSKPROJ\3421\ALKANA-ASHKOBIT\TNUHA\Tnuha-cv4- hat410-417\kgm cv4-v4-16.12.21.dwg
 M:\SDSKPROJ\3421\ALKANA-ASHKOBIT\CIVIL\0.03.2021-cv4- hat7\kgm-cv5-cv7-cv8-cv10-4.dwg
 M:\SDSKPROJ\3421\ALKANA-ASHKOBIT\Yoazim\4.05.2021-Gabi Scherer\M-12422.0-TRP-Elkana-LV4-DD-V022-ecds.dwg
 M:\SDSKPROJ\3421-mukdam\A2-SHERM\MGSHEM-ecds.DWG
 M:\SDSKPROJ\3421-mukdam\NIKUZ\NIKUZ-500-04.2021.dwg.dwg
 M:\SDSKPROJ\3421\ALKANA-ASHKOBIT\Misgeret mefurag\Hatch cv4-10.dwg
 M:\SDSKPROJ\3421\ALKANA-ASHKOBIT\Yoazim\Adrihal Shiling\14.03.2022\430-PL-1-ecds.dwg
 M:\SDSKPROJ\3421\ALKANA-ASHKOBIT\21.10.20-gil13\TNUHA\ZHIRM.dwg