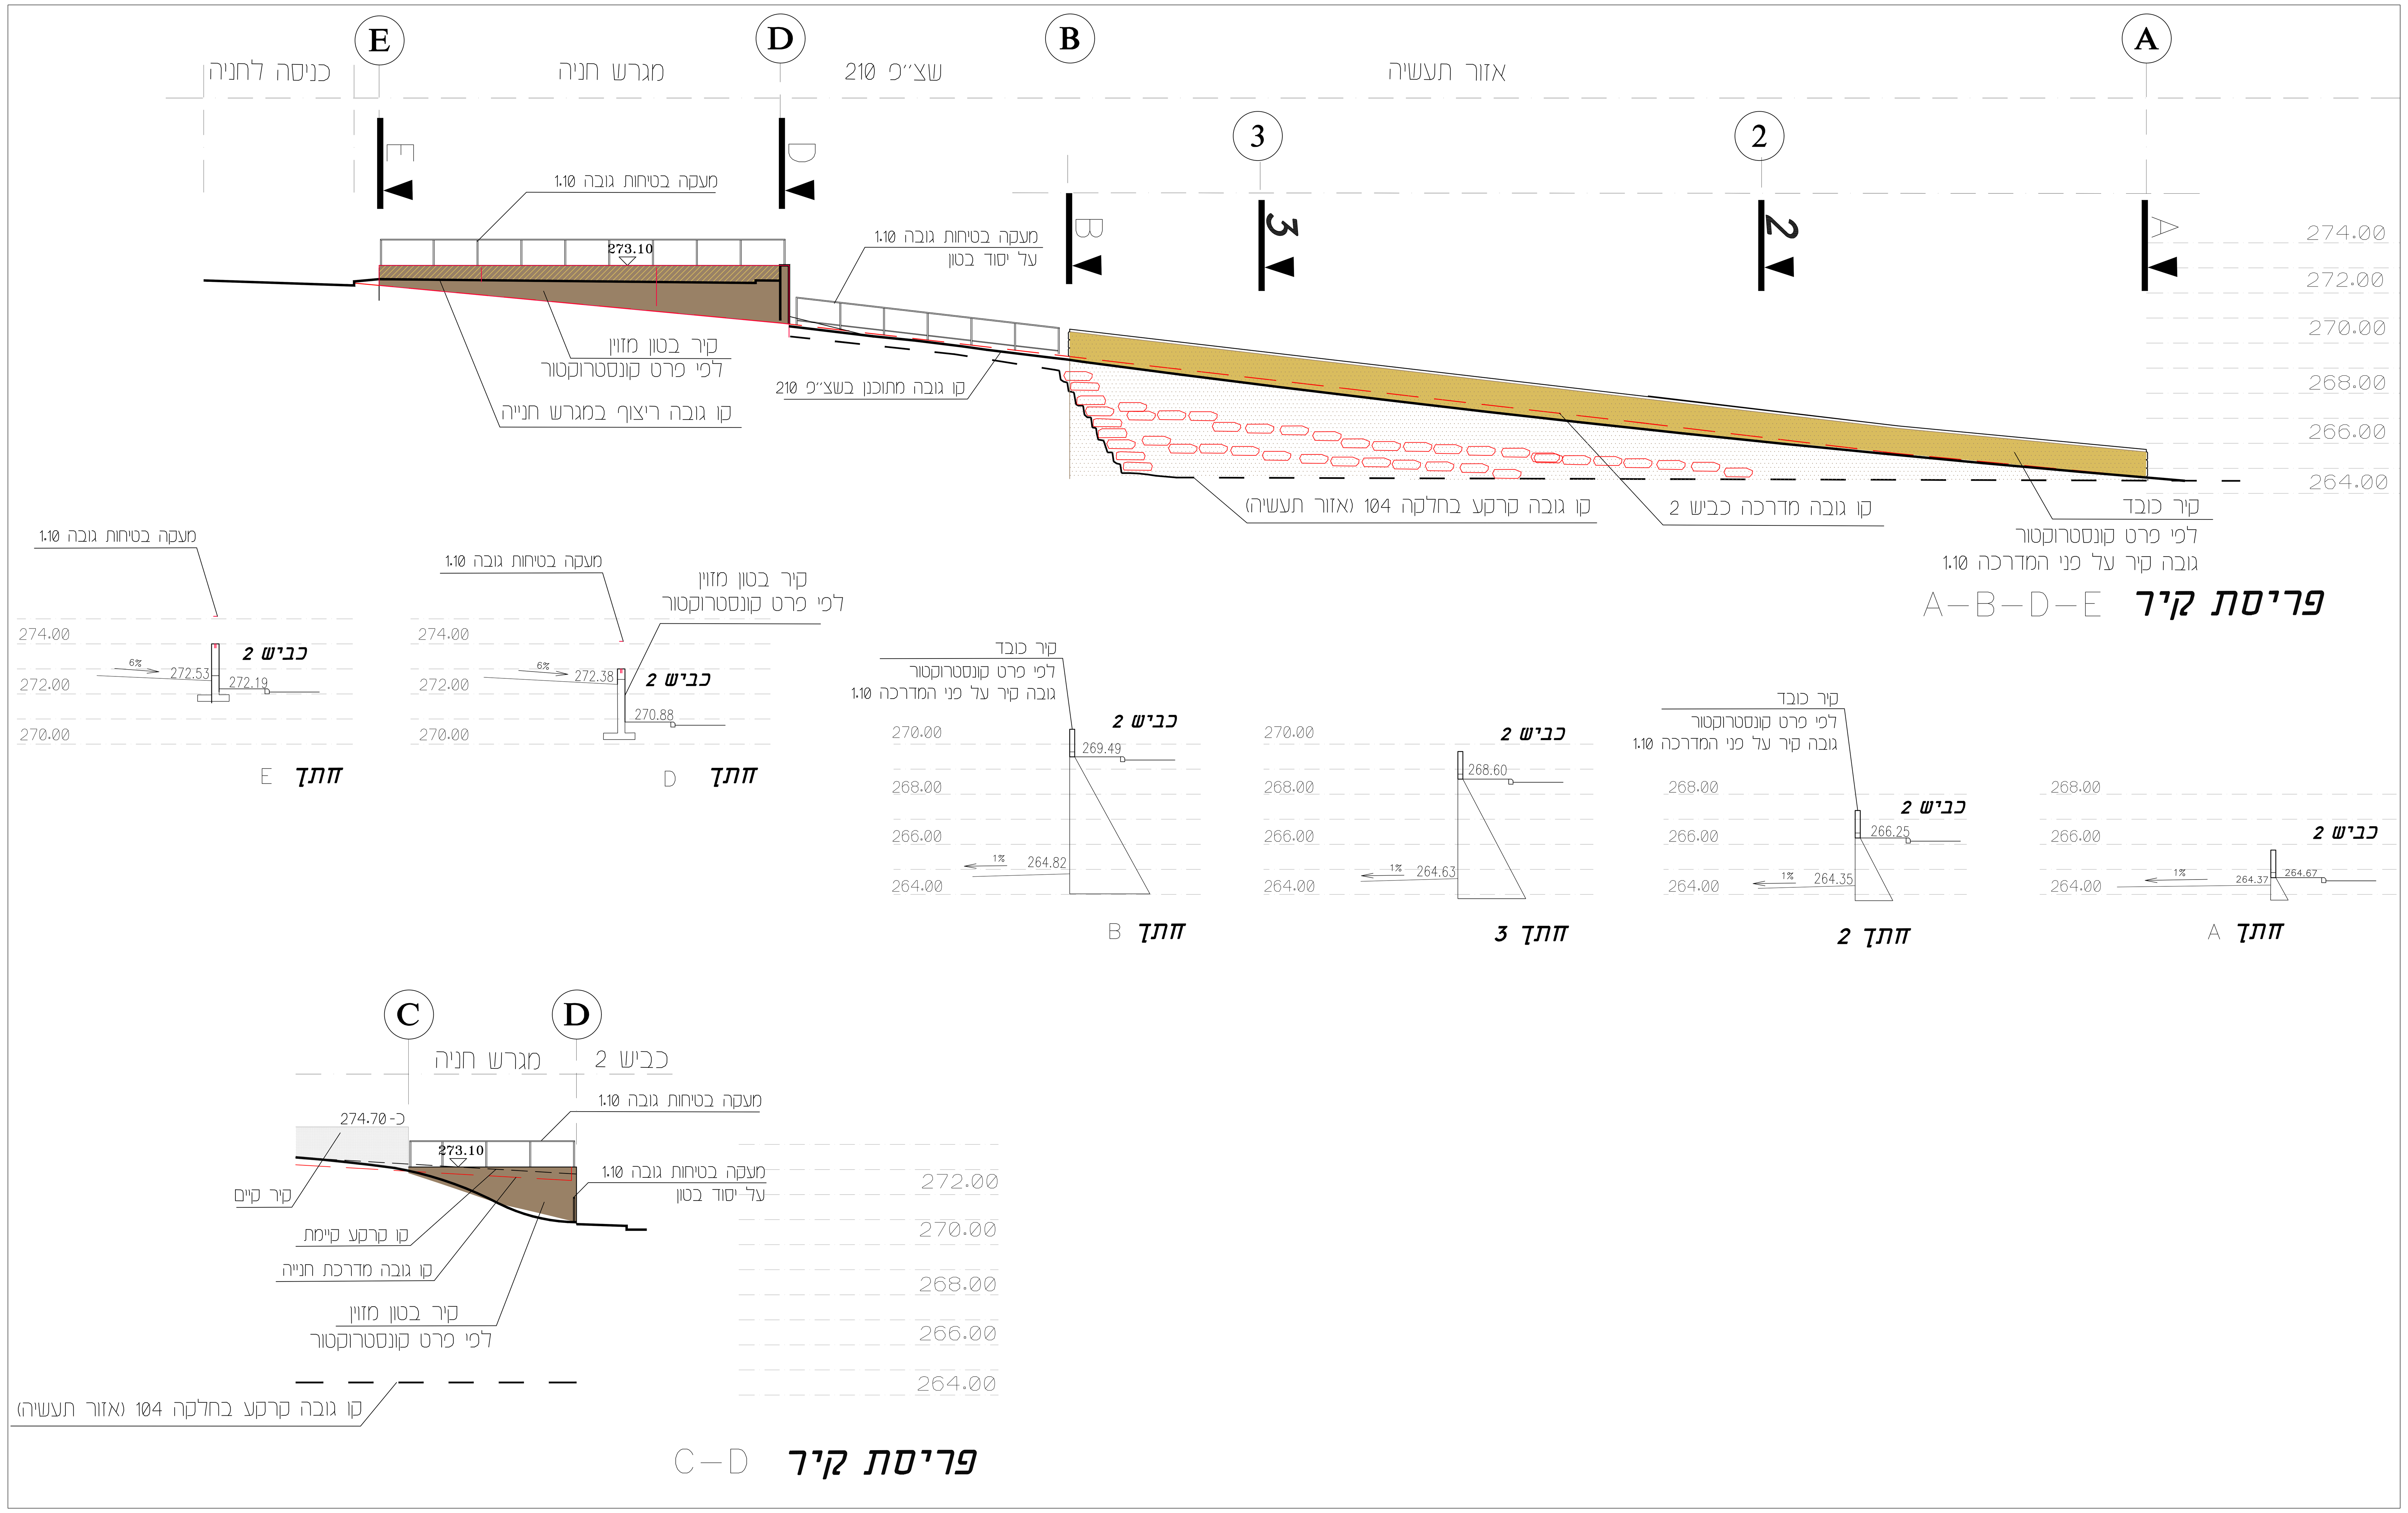

מקרא :

קיר כובד A - B מבט מכיוון כביש 2	
קיר כובד A - B מבט מאזור התעשיה	
קיר בטון מזוין D - C מבט מכיוון כביש 2	
קיר בטון מזוין D - C מבט מהמגרש החנייה	
קיר קיים	

גרסה	תאריך	שינויים
3	15.2.21	הוספת רצועת טרנטו ריצוף
4	6.4.21	תיקון פסים לעיוורים
		מול מעברי חצייה
6	9.5.21	כללי
7	20.5.21	הוספת ראש מערכת+כללי

גרסה	תאריך	תפוצה

ע. שילינג תכנון ויזום בע"מ
עמרם שילינג - אדריכל נוף ומתכנן סביבתי
האלמוג 13, יהוד מונוסון, טל:03-6135585, דוא"ל office@shiling.biz

המזמין	מ.מ. אלקנה +משהבש
קנ"מ	1 : 100
שם העבודה	אלקנה שכונת אשקוביות כביש 2
שרטט	יוליה
תכנן	יוליה
שם התכנית	פריסת קירות וחתכים
תאריך	13.6.20
מס' התכנית	40
מס' העבודה	844
לעיון / למכרז / לביצוע	
גרסה 1	13.6.21

המבצע אחראי לבדיקת התוכניות עליו לבקר את כל המידות ולהודיע למתכנן על כל טעות או אי התאמה. אין לקבוע מידות ע"י מדידה בשרטוט

אדריכל נוף רשוי מס' 15720