

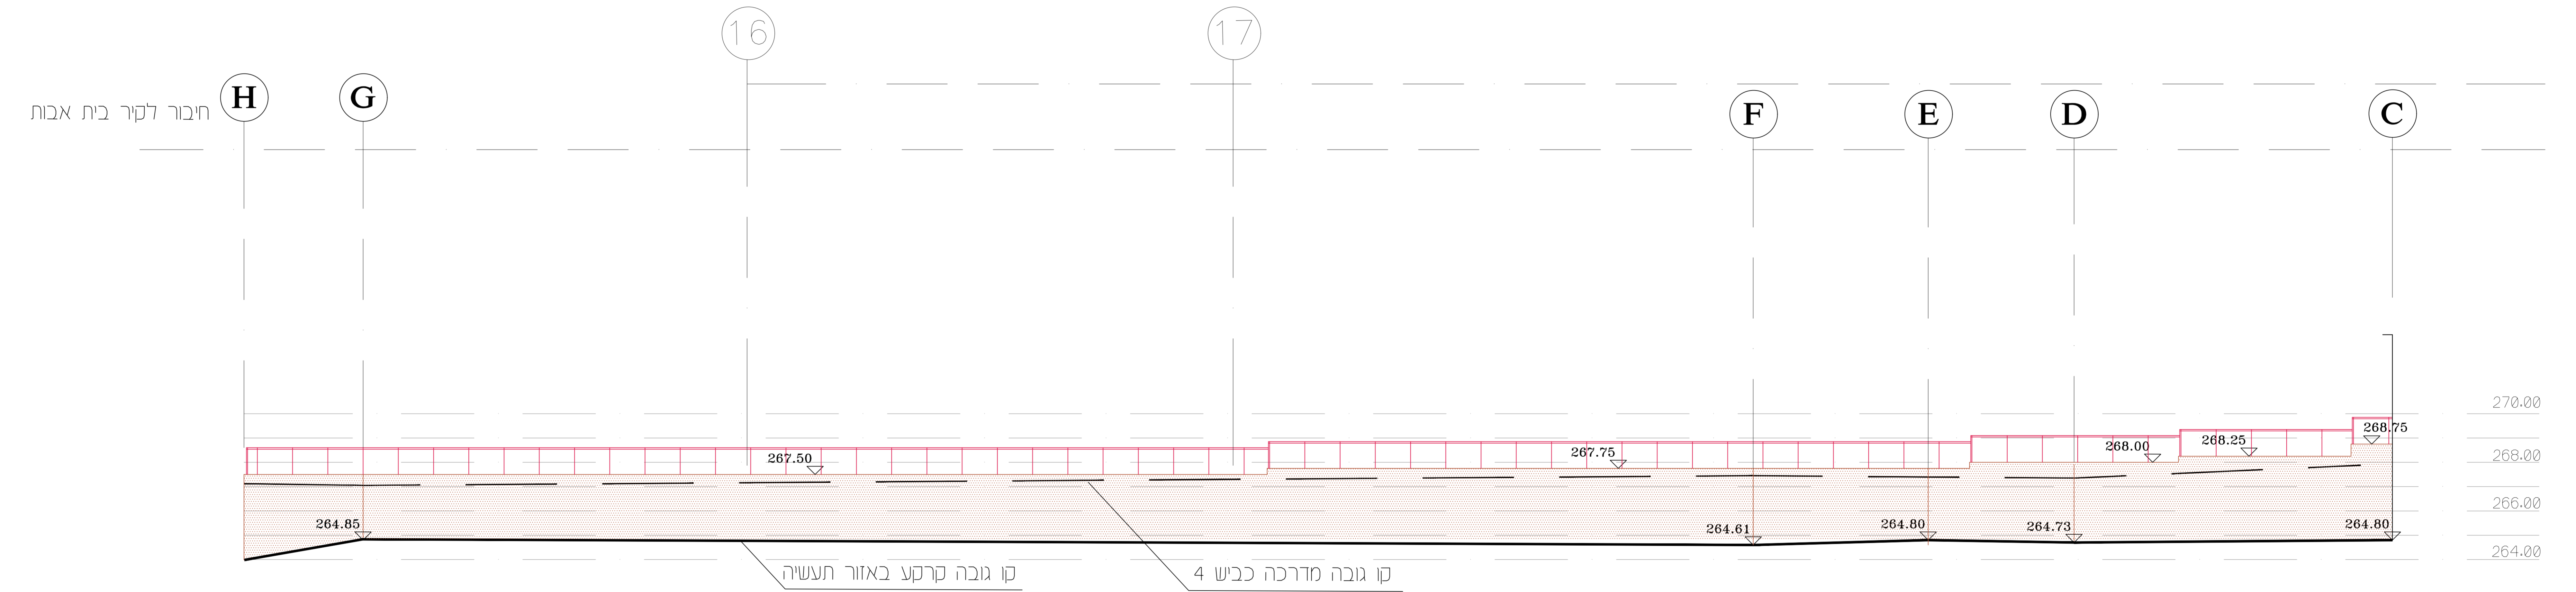
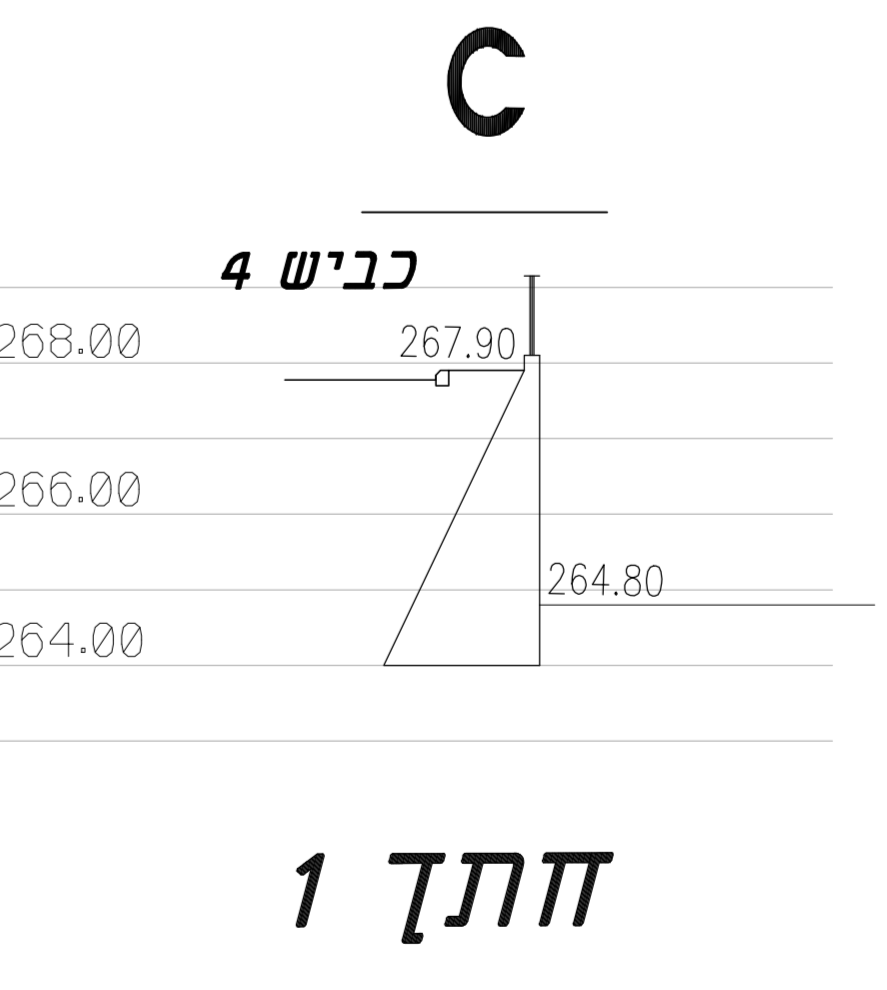
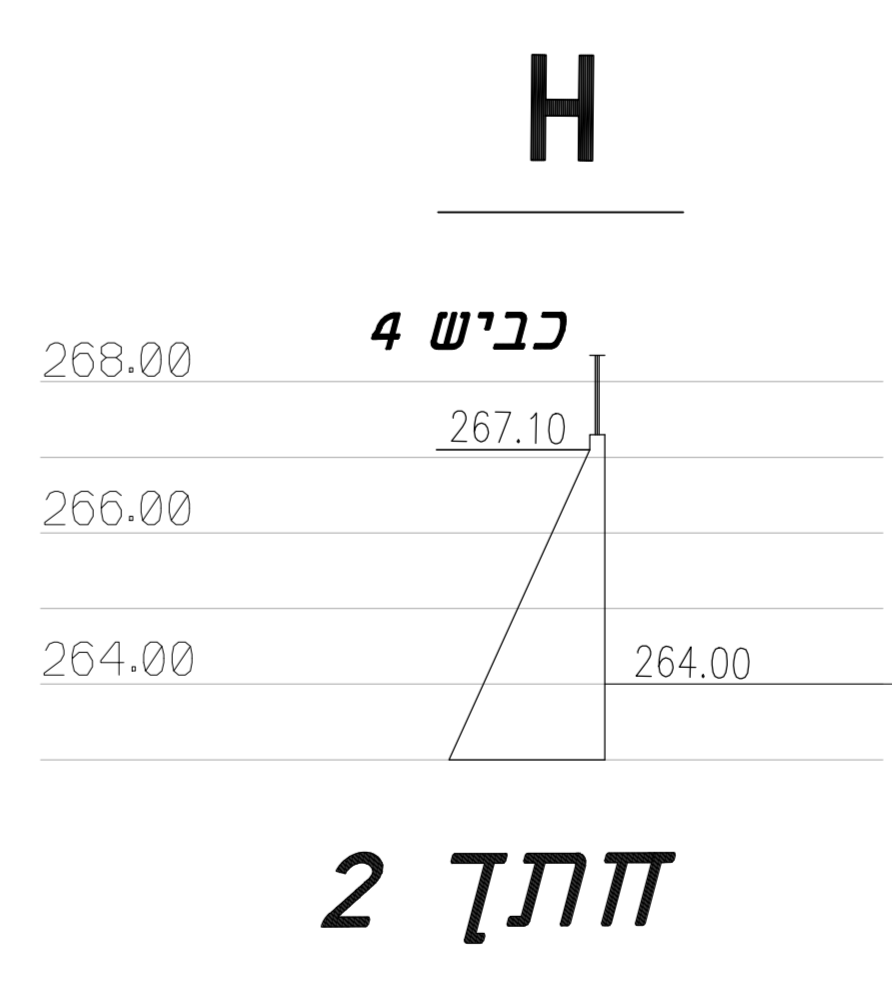
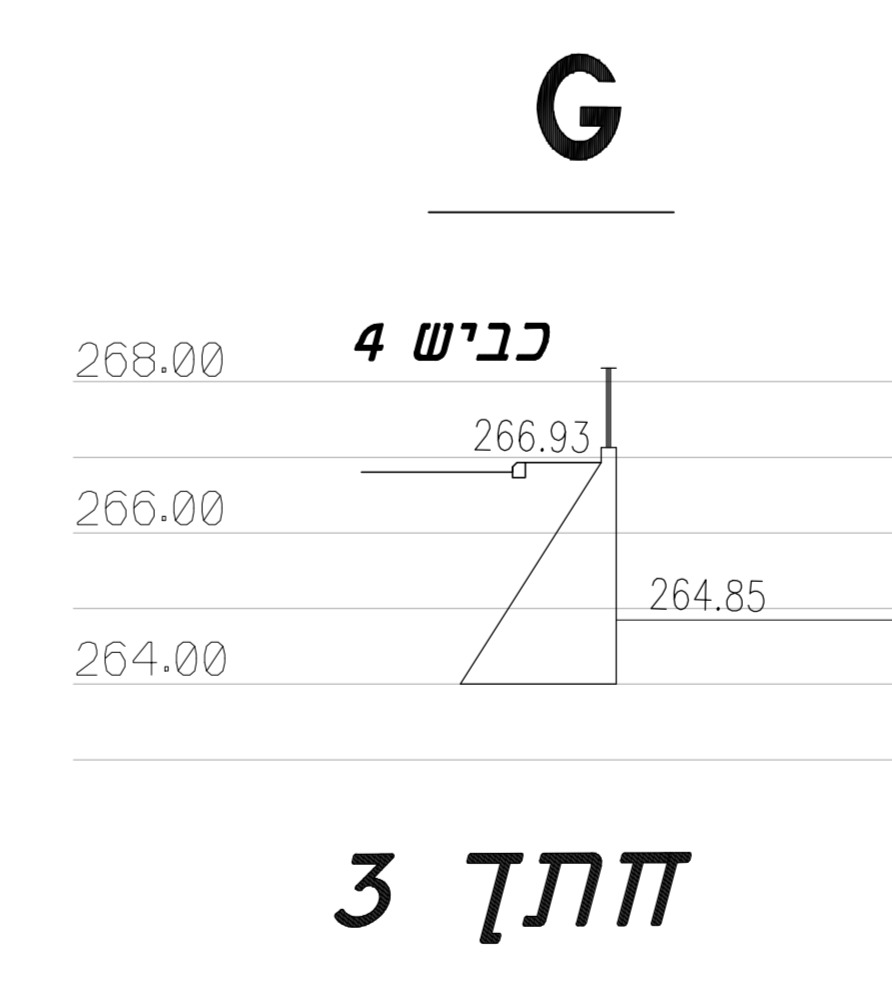
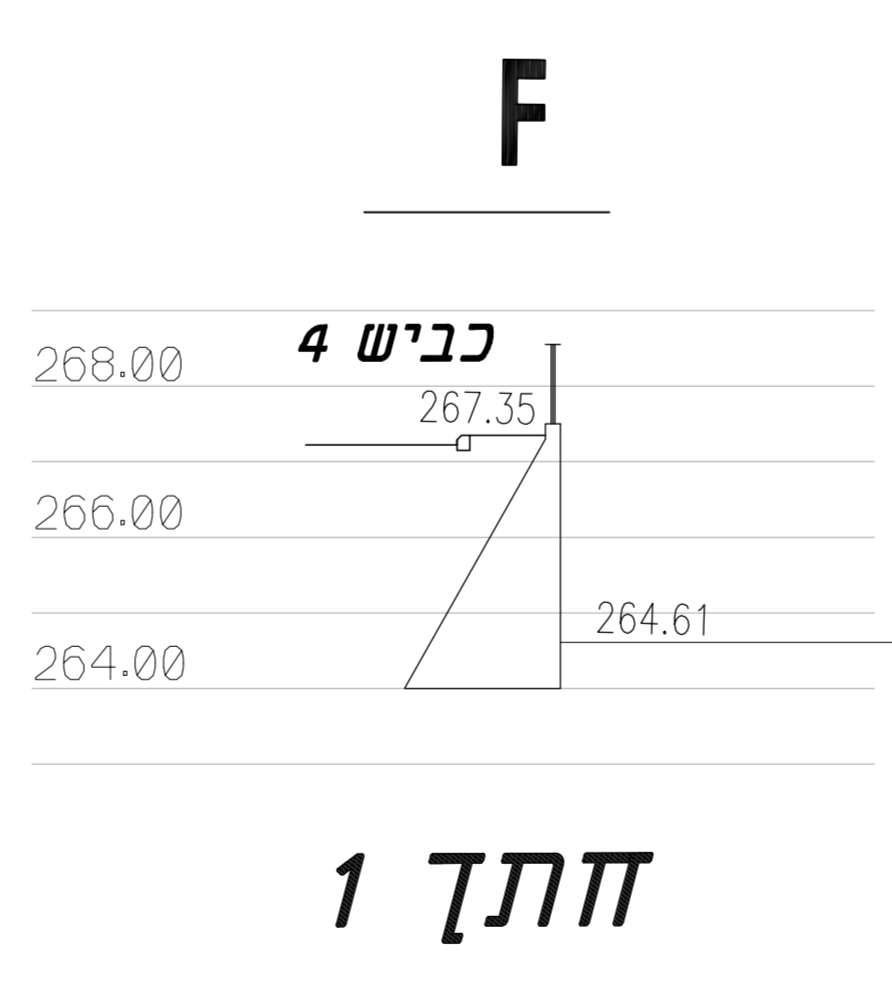


פריסת קיר L-K-A-B-C תומך אזור גני ילדי לאורך כביש 4

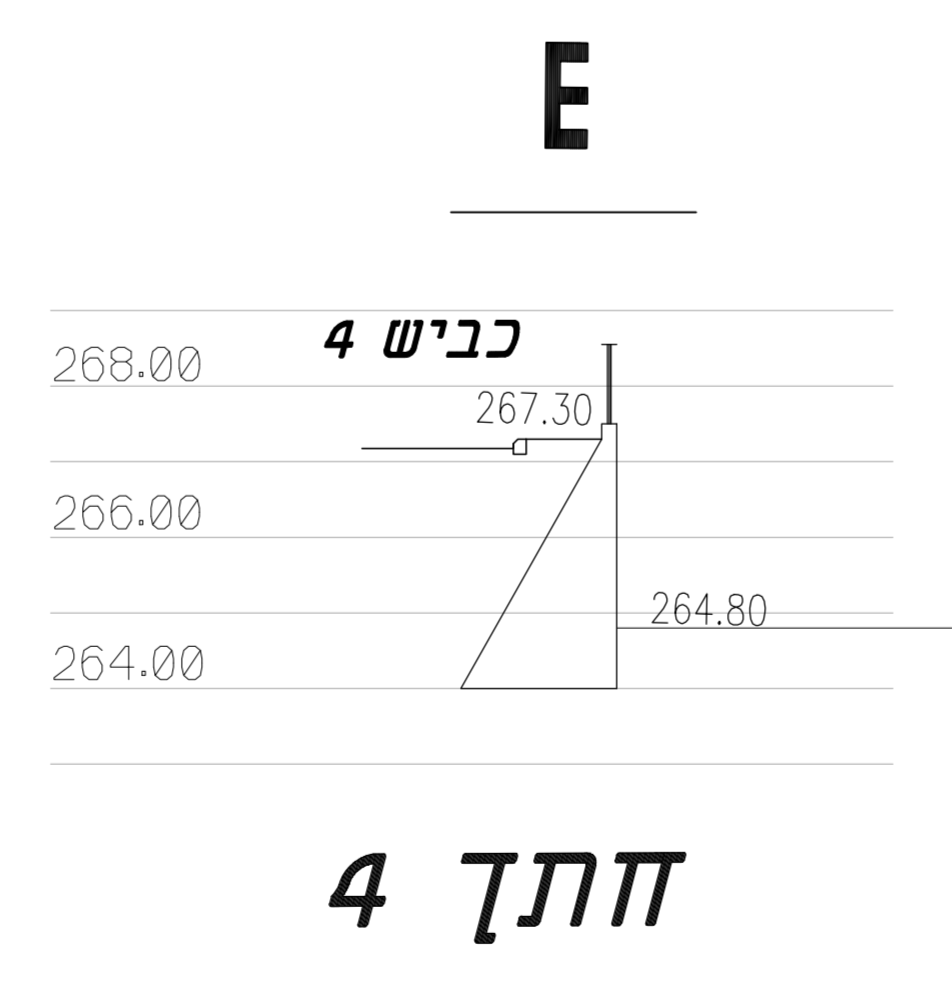

פריסת קיר H-G-F-E-D-C תומך כביש לאורך כביש 4

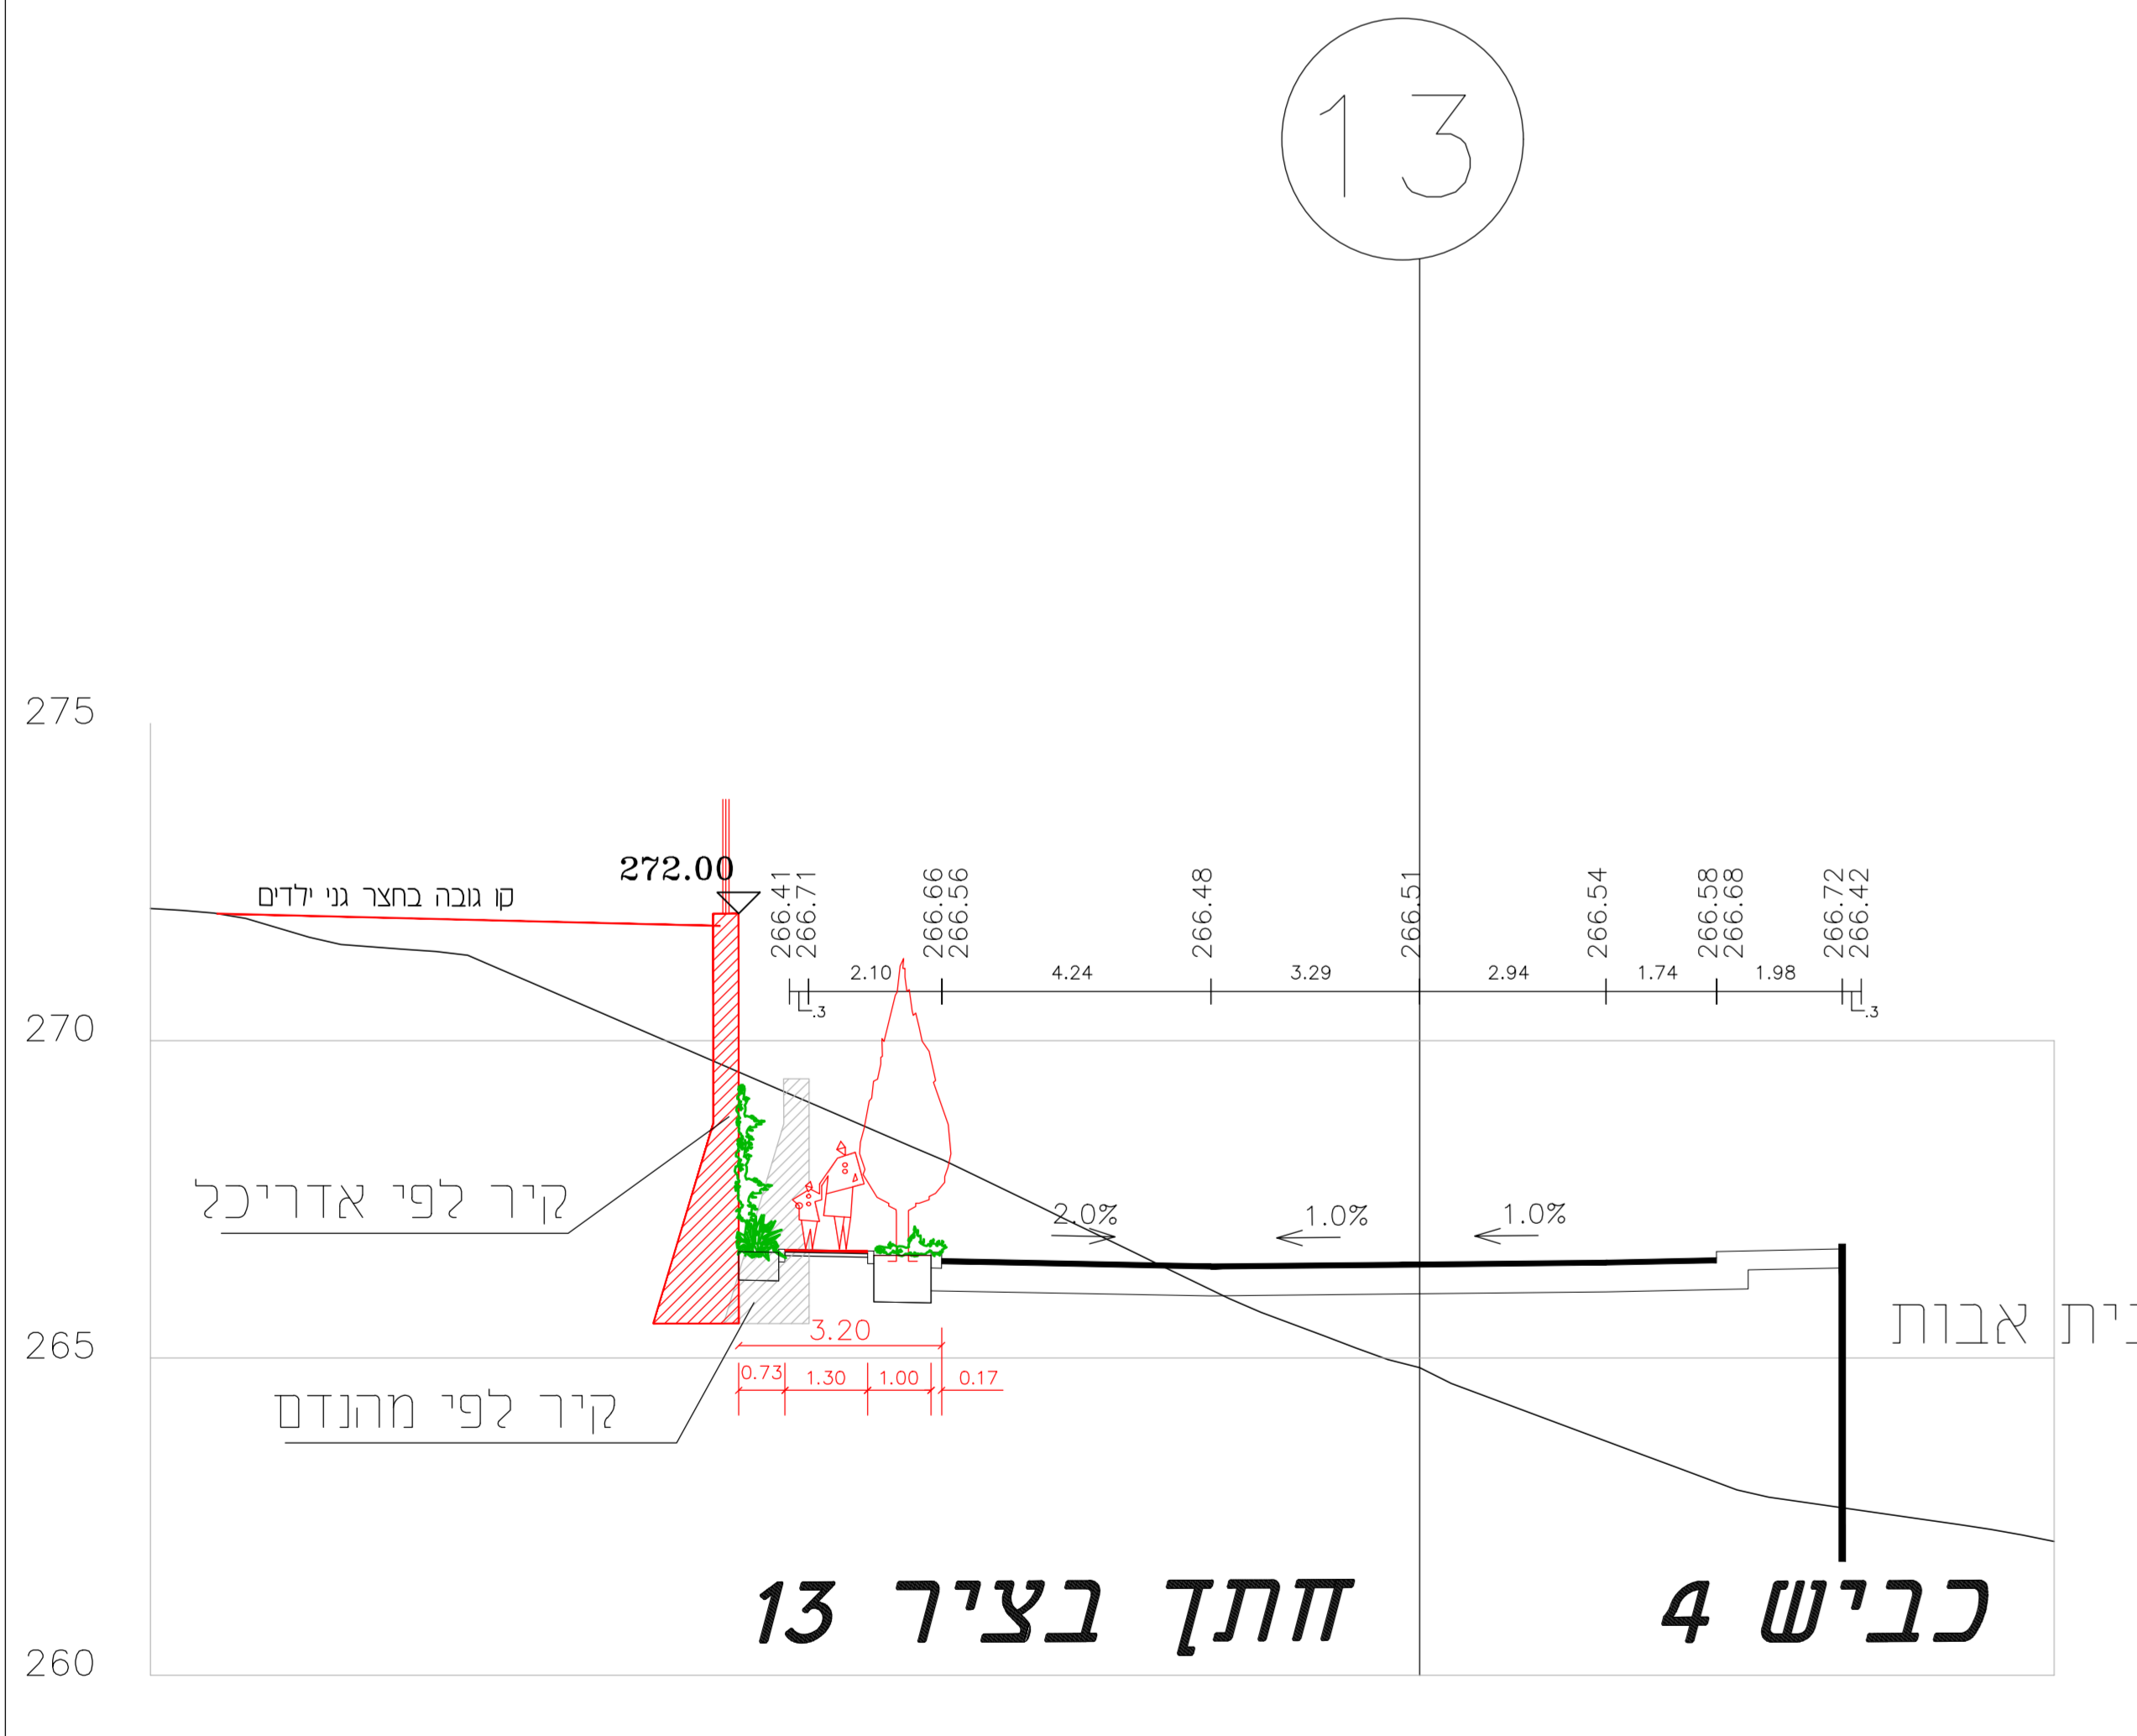

