
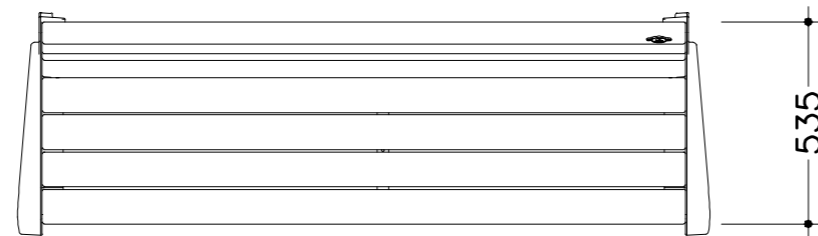


Cat. 1123

ספסל מעגן נגיש

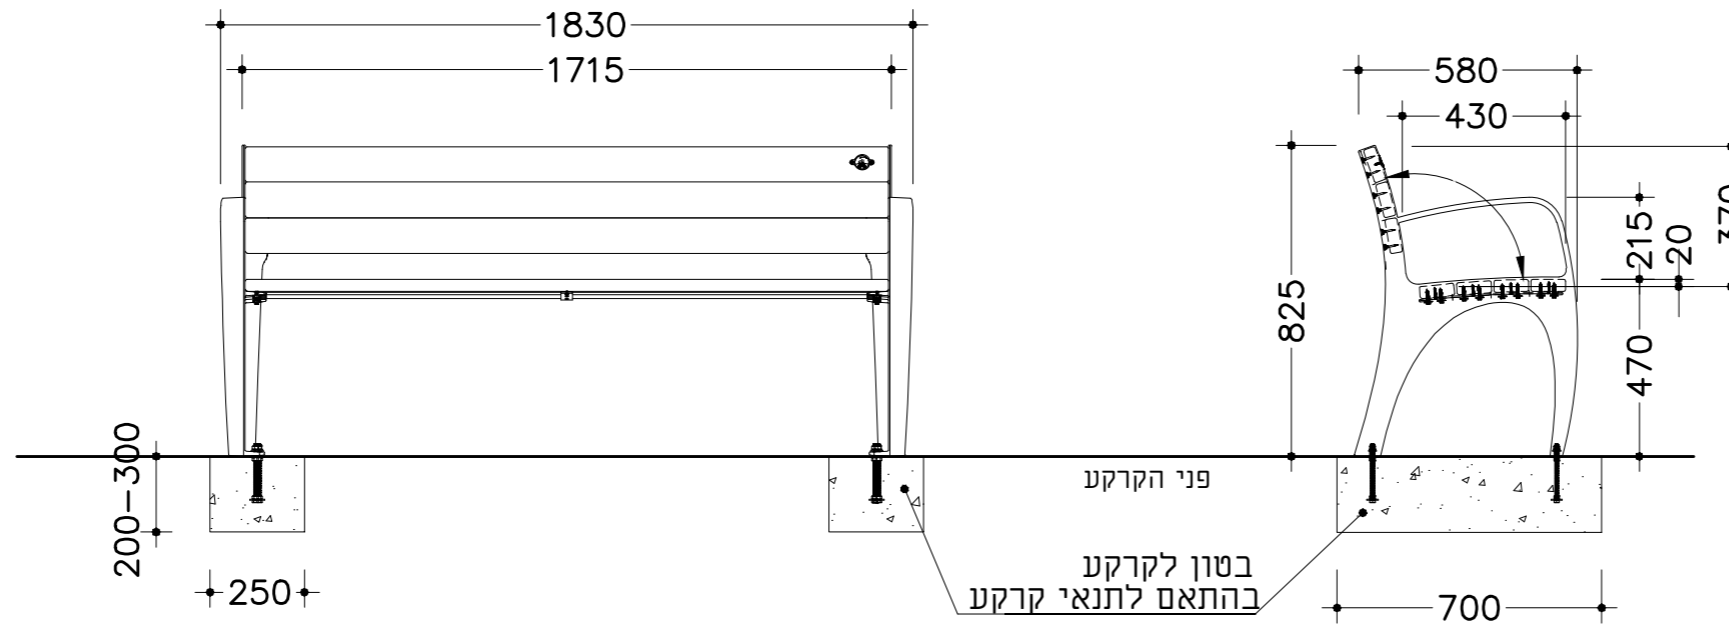

הערות:

1. ספסל דגם "מעגן" תוצרת שחם אריכא או ש"ע.
2. ביסוס וכרכוב הספסל מבוטנים לקרקע.

ע. פטיילינג תכנון וייזום בטע"מ  
עמודים פטיילינג - אורדיפל נוף ומתכנן סביבתי

שם הקובץ

ק.מ.  
ללא

ספסל דגם מעגן של שחם אריכא או ש"ע

פרט מס' 9